


SITUACE STÁVAJÍCÍHO STAVU
1:250

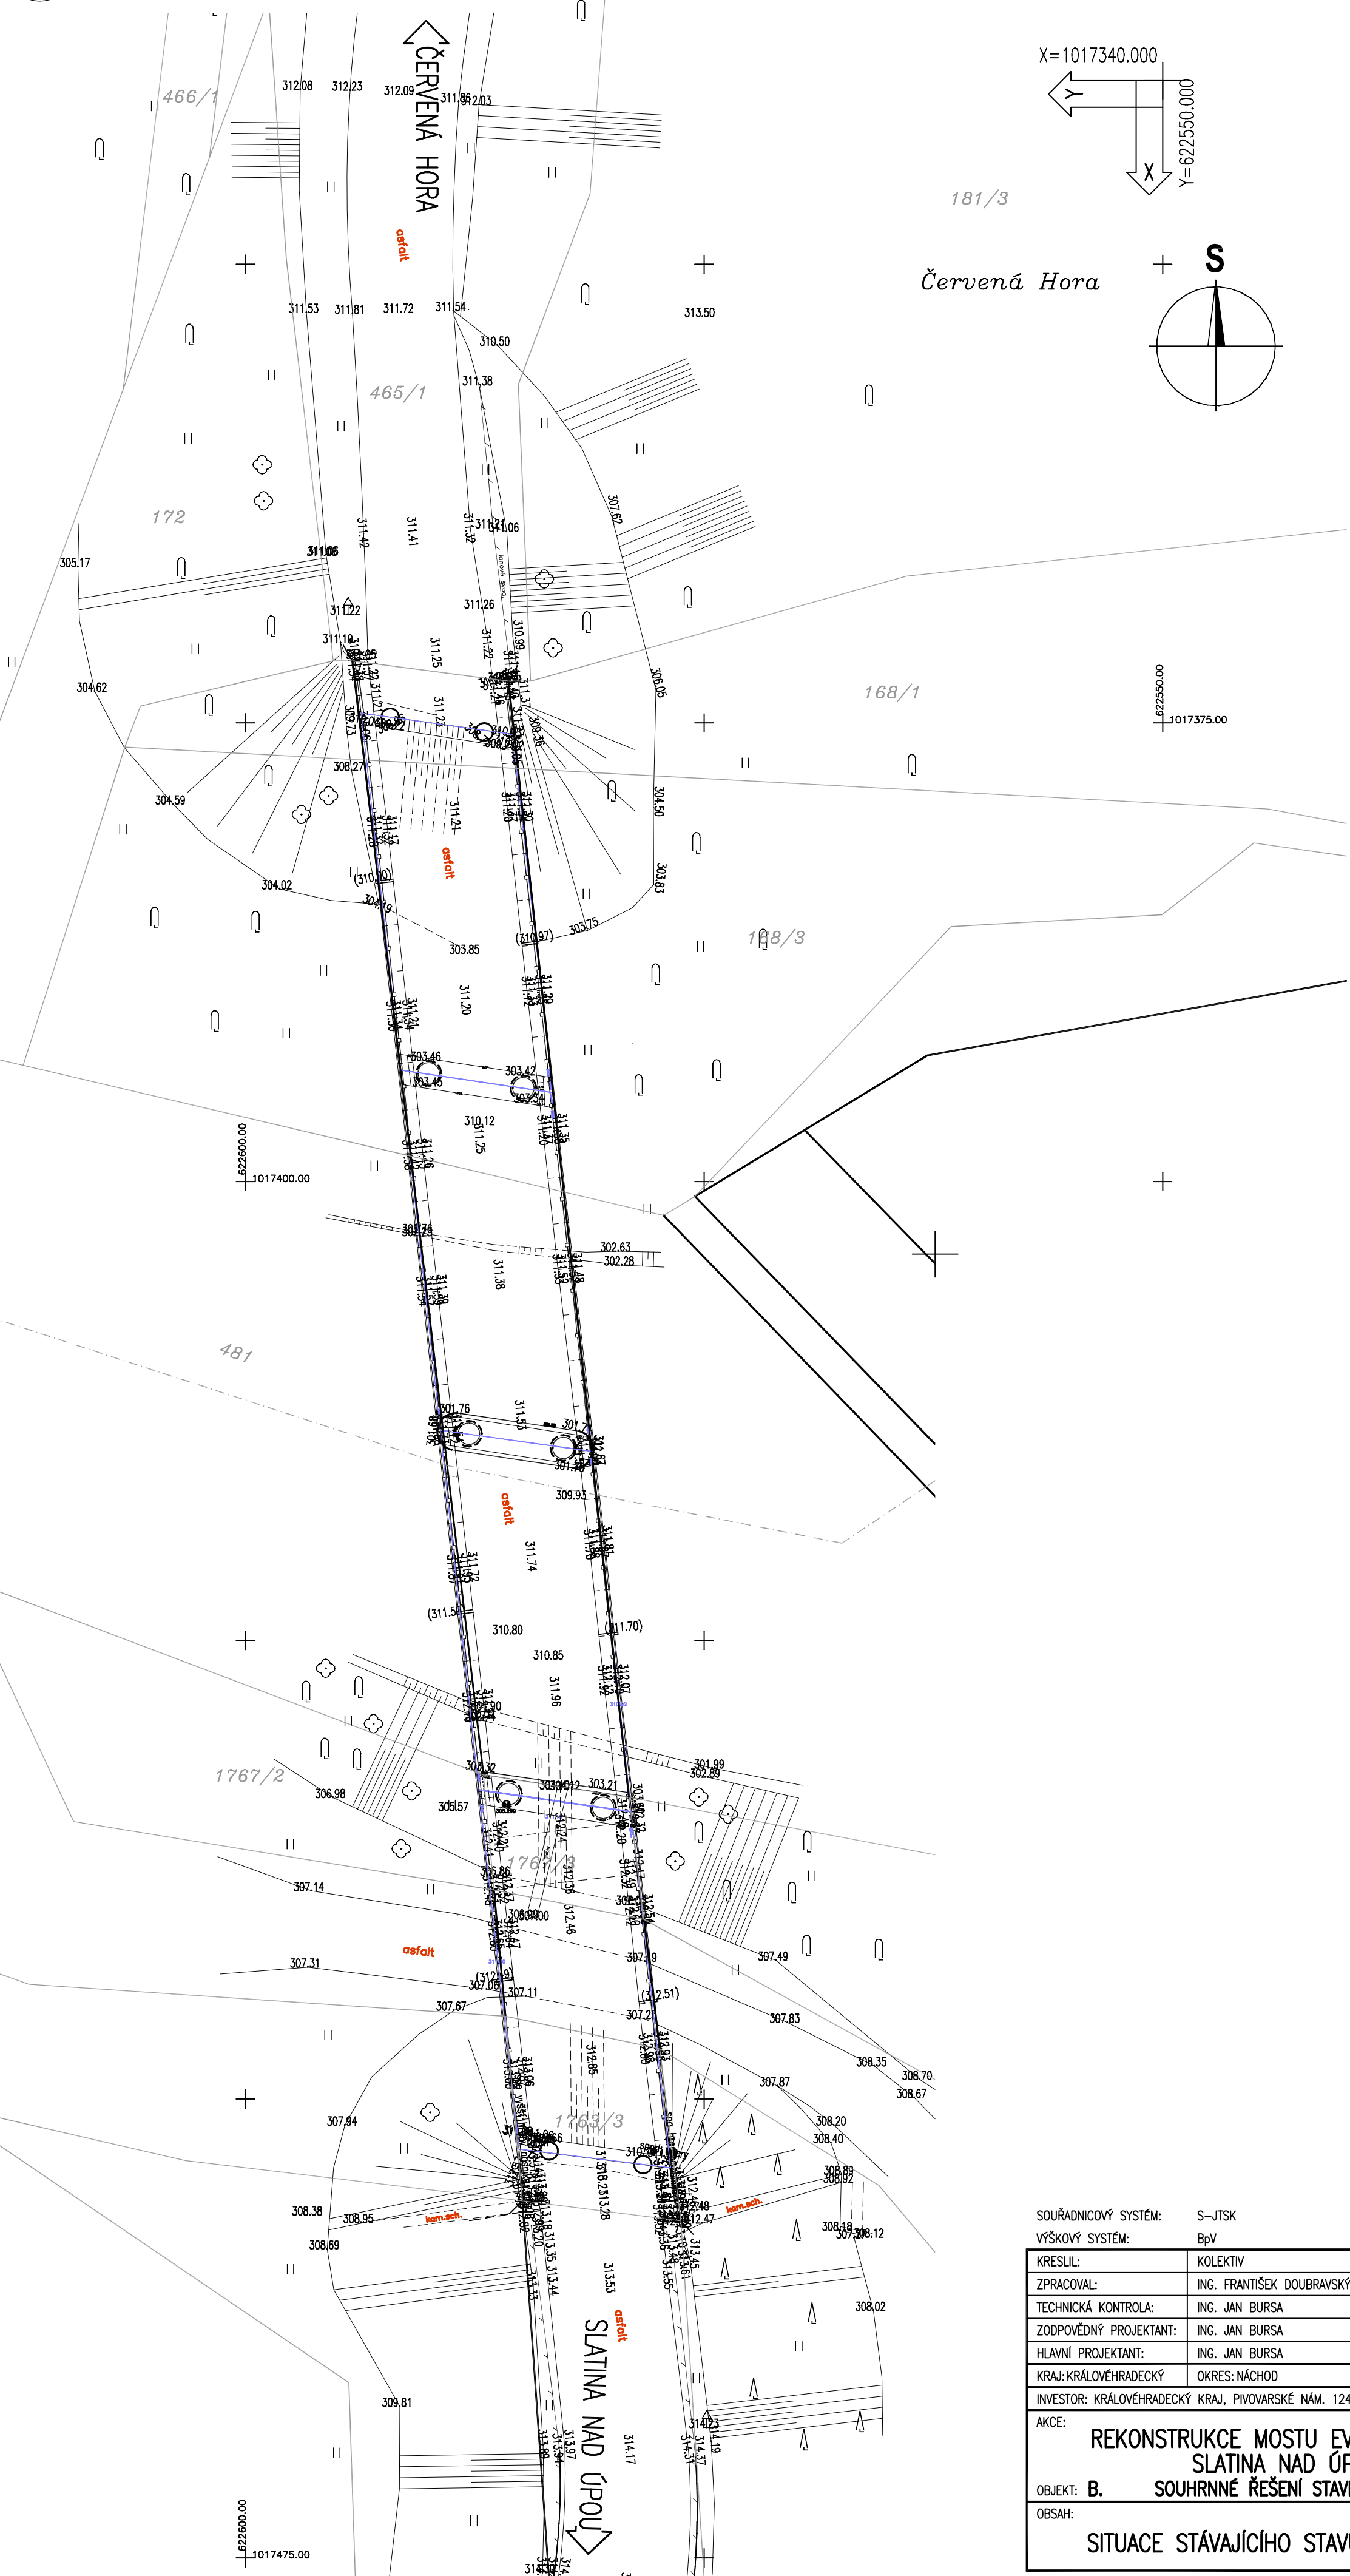

LEGENDA – STÁVAJÍCÍ STAV:

- STÁVAJÍCÍ STAV – BUDOVOVÝ
- HRANICE PARCEL DLE KATASTRÁLNÍ MAPY
- PARCELNÍ ČÍSLO DLE KATASTRÁLNÍ MAPY
- STÁVAJÍCÍ ZELEN

44/4
(1543/11)

MĚŘÍTKO:

1:250

m 2,5 5,0 7,5 10,0 12,5

DSP, VD-ZDS

SOUŘADNICOVÝ SYSTÉM: S—JTSK		<div><div></div><div>MDS PROJEKT</div><div>FÖRSTEROVA 175, 566 01 VYSOKÉ MÝTO EMAIL: MDS@MDSPROJECT.CZ</div></div>		
VÝŠKOVÝ SYSTÉM: BpV				
KRESLIL:	KOLEKTIV			
ZPRACOVAL:	ING. FRANTIŠEK DOUBRAVSKÝ			
TECHNICKÁ KONTROLA:	ING. JAN BURSA			
ZODPOVĚDNÝ PROJEKTANT:	ING. JAN BURSA			
HLAVNÍ PROJEKTANT:	ING. JAN BURSA			
KRAJ: KRÁLOVÉHRADECKÝ	OKRES: NÁCHOD	OBEC: SLATINA/ÚPOU; ČERVENÁ HORA	STUPEŇ:	DSP, VD—ZDS
INVESTOR: KRÁLOVÉHRADECKÝ KRAJ, PIVOVARSKÉ NÁM. 1245, HRADEC KRÁLOVÉ, 500 03			ZAK.ČÍSLO:	0469—11—3
AKCE: REKONSTRUKCE MOSTU EV. Č. 3043—3 SLATINA NAD ÚPOU			ARCHIVNÍ ČÍSLO:	0469
			DATUM:	XI/2011
			FORMÁT:	4 A4
			MĚŘÍTKO:	1:250
OBJEKT: B. SOUHRNNÉ ŘEŠENÍ STAVBY			ČÍSLO SOUPRAVY:	ČÍSLO PŘÍLOHY:
OBSAH: SITUACE STÁVAJÍCÍHO STAVU				B. 2.