



SITUACE POZEMKŮ PLNÍCÍCH FUNKCI LESA
1:500

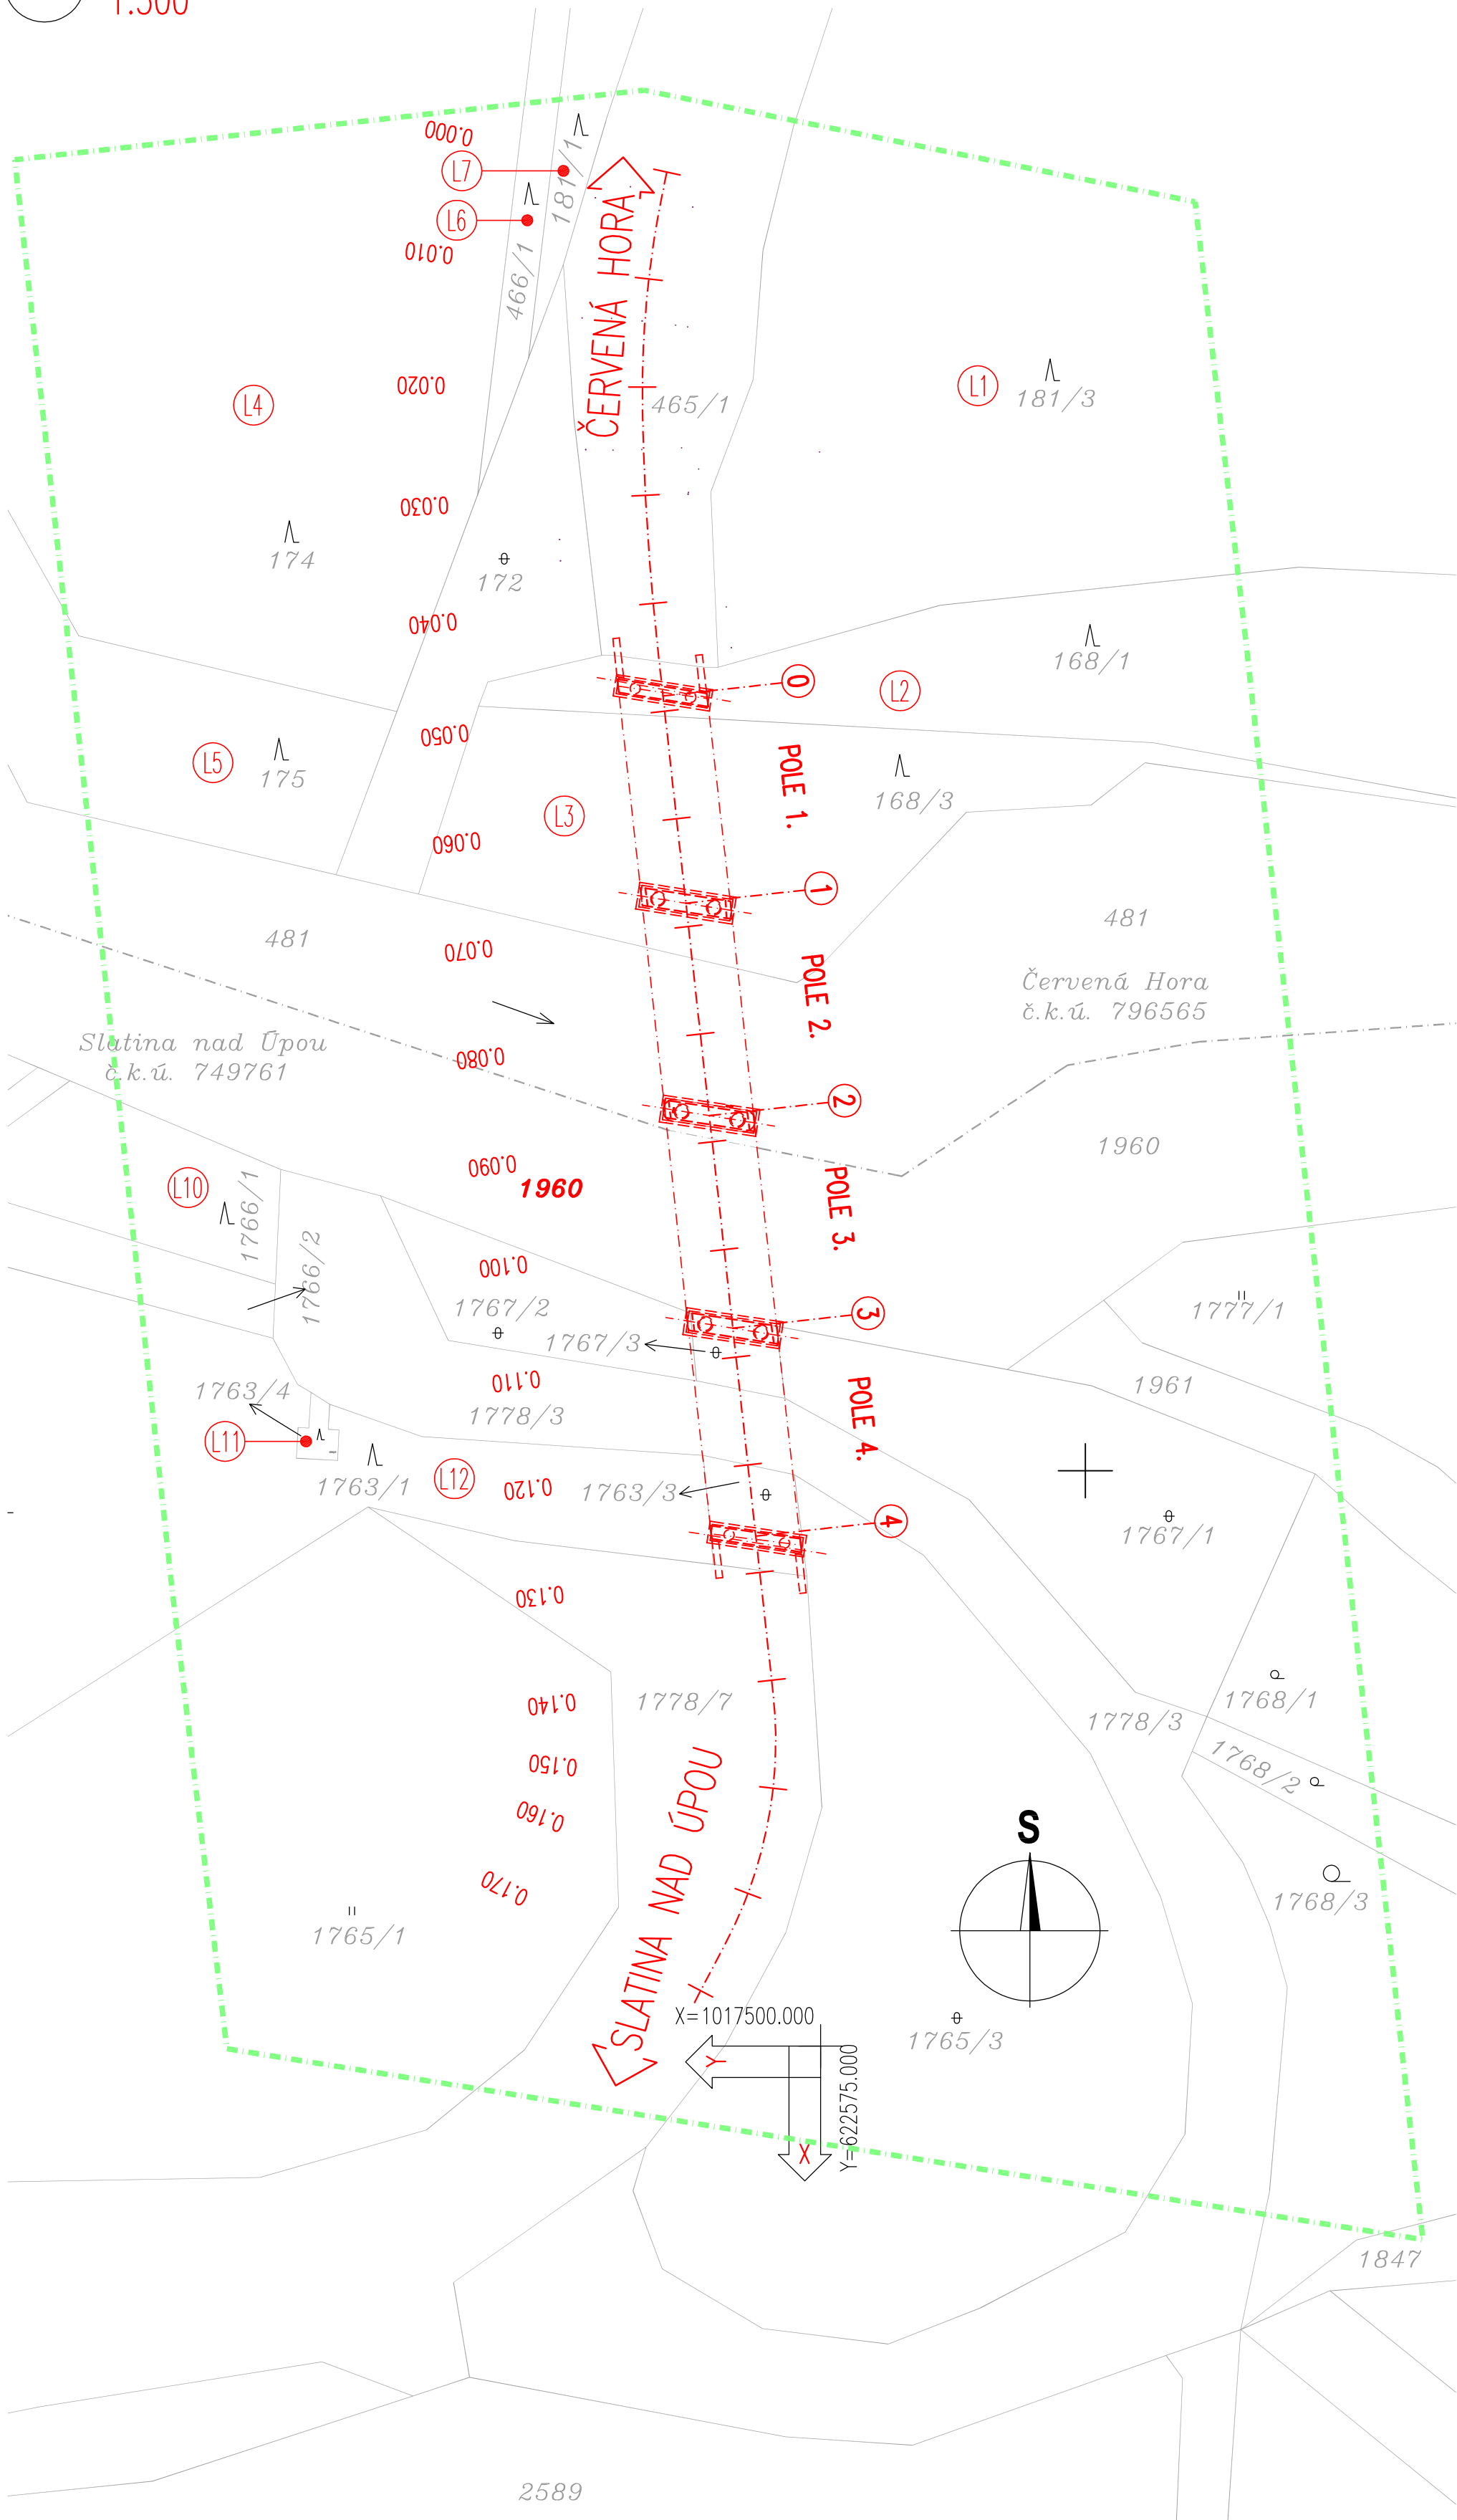

- LEGENDA – STÁVAJÍCÍ STAV:
- STÁVAJÍCÍ STAV
 - STÁVAJÍCÍ STAV – BUDOVY
 - HRANICE PARCEL DLE KATASTRÁLNÍ MAPY
 - HRANICE KATASTRÁLNÍCH ÚZEMÍ
 - PARCELNÍ ČÍSLO DLE KATASTRÁLNÍ MAPY
 - PARCELNÍ ČÍSLO DLE POZEMKOVÉHO KATASTRU
- LEGENDA ZÁBORŮ:
- HRANICE DOČASNÉHO ZÁBORU STAVBY (=OBVOD STAVENIŠTĚ)
 - HRANICE OCHRANNÉHO PÁSMA LESA (50,0m OD STAVBY)
 - POŘADOVÉ ČÍSLO POZEMKU PLNÍCIHO FUNKCI LESA

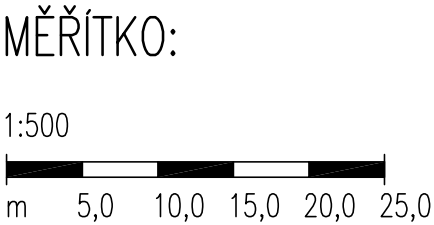

SOUŘADNICOVÝ SYSTÉM: S-JTSK		VÝŠKOVÝ SYSTÉM: BpV	
KRESLIL:	KOLEKTIV		
ZPRACOVAL:	ING. FRANTIŠEK DOUBRAVSKÝ		
TECHNICKÁ KONTROLA:	ING. JAN BURSA		
ZODPOVĚDNÝ PROJEKTANT:	ING. JAN BURSA		
HLAVNÍ PROJEKTANT:	ING. JAN BURSA		
KRAJ: KRÁLOVÉHRADECKÝ	OKRES: NÁCHOD	OBEC: SLATINA/ÚPOU; ČERVENÁ HORA	STUPEŇ: PDPS
INVESTOR: KRÁLOVÉHRADECKÝ KRAJ, PIVOVARSKÉ NÁM. 1245, HRADEC KRÁLOVÉ, 500 03			ZAK.ČÍSLO: 0744-13-3
AKCE: REKONSTRUKCE MOSTU EV. Č. 3043-3			ARCHIVNÍ ČÍSLO: 0744
OBJEKT: A. 8. LESNÍ PŘÍLOHA			DATUM: 06/2013
OBSAH: SITUACE POZEMKŮ PLNÍCÍCH FUNKCI LESA			FORMÁT: 4 A4
			MĚŘÍTKO: 1:500
			ČÍSLO SOUPRAVY: ČÍSLO PŘÍLOHY: A. 8.1.

PDPS