
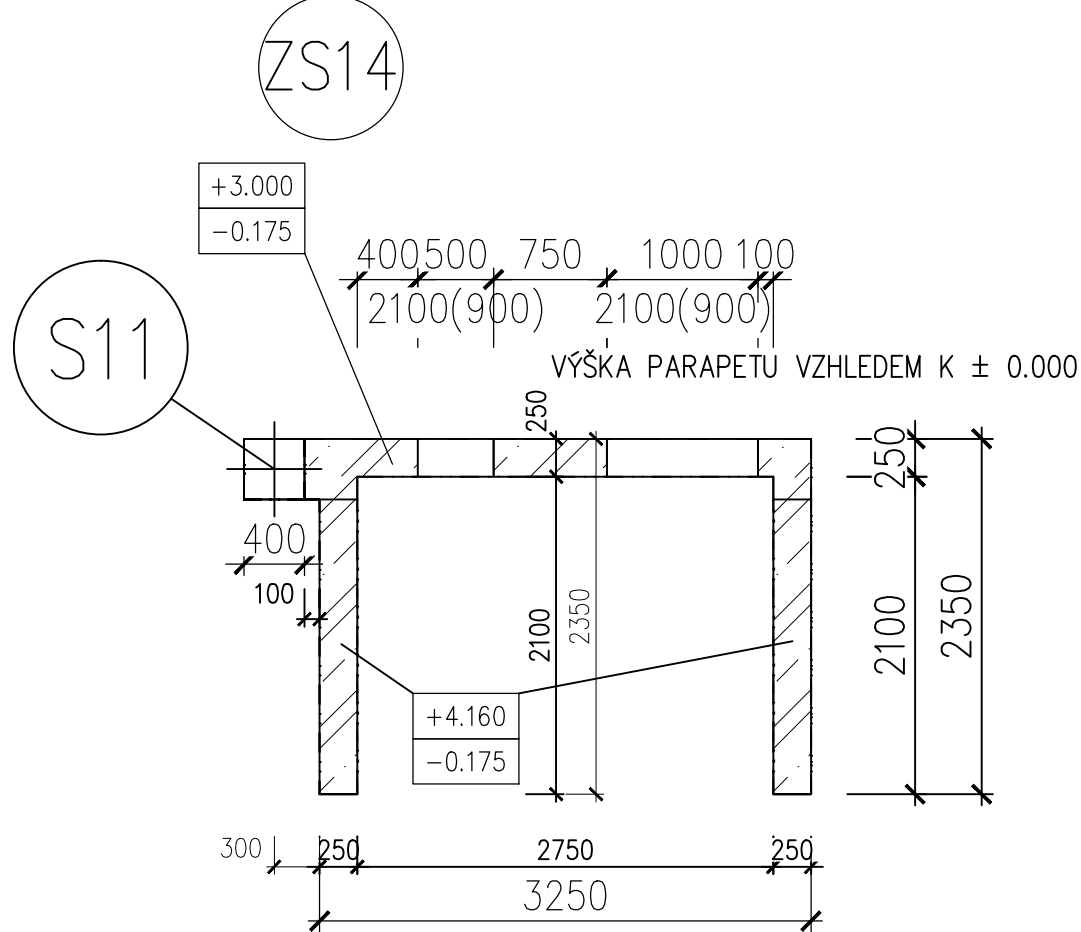
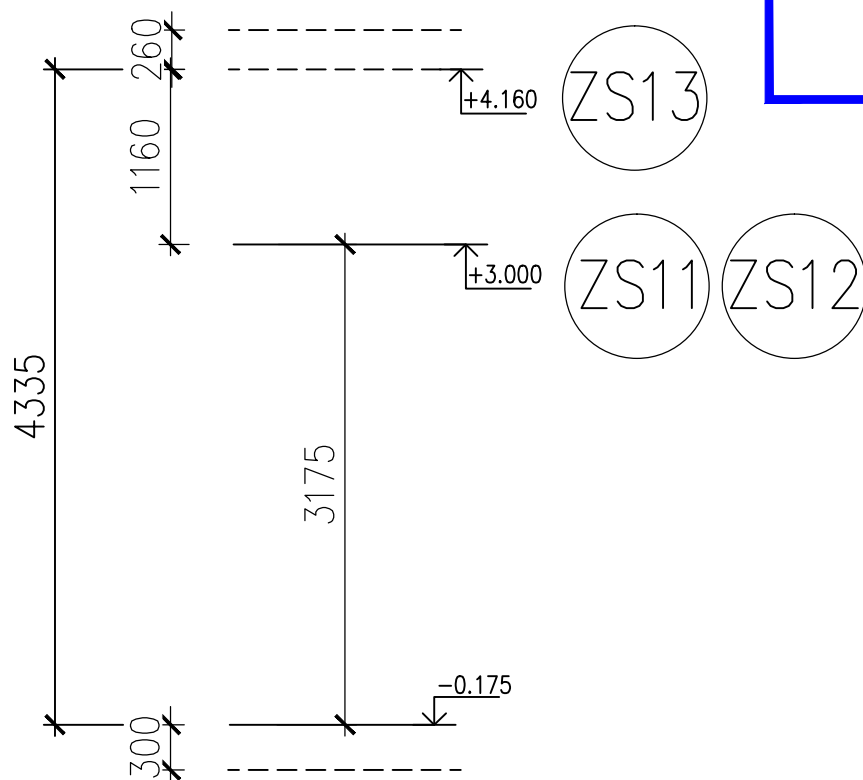
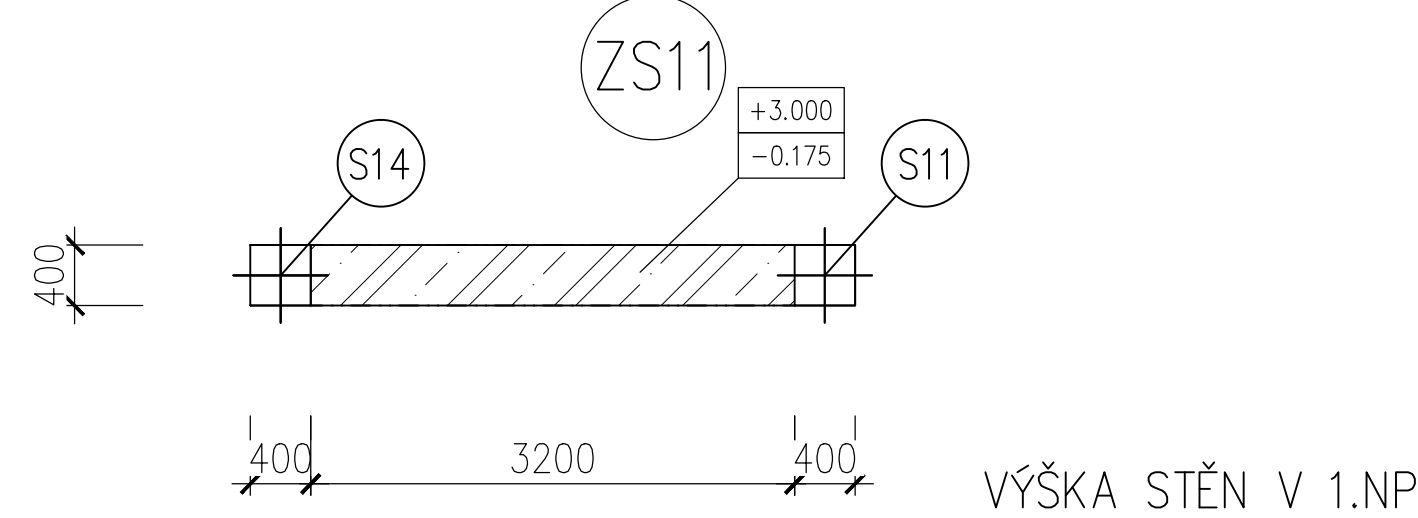



ŽB STĚNY VÝKRES TVARU

JIŽ PROVEDENÉ KONSTRUKCE




PŮDORYS 1.NP

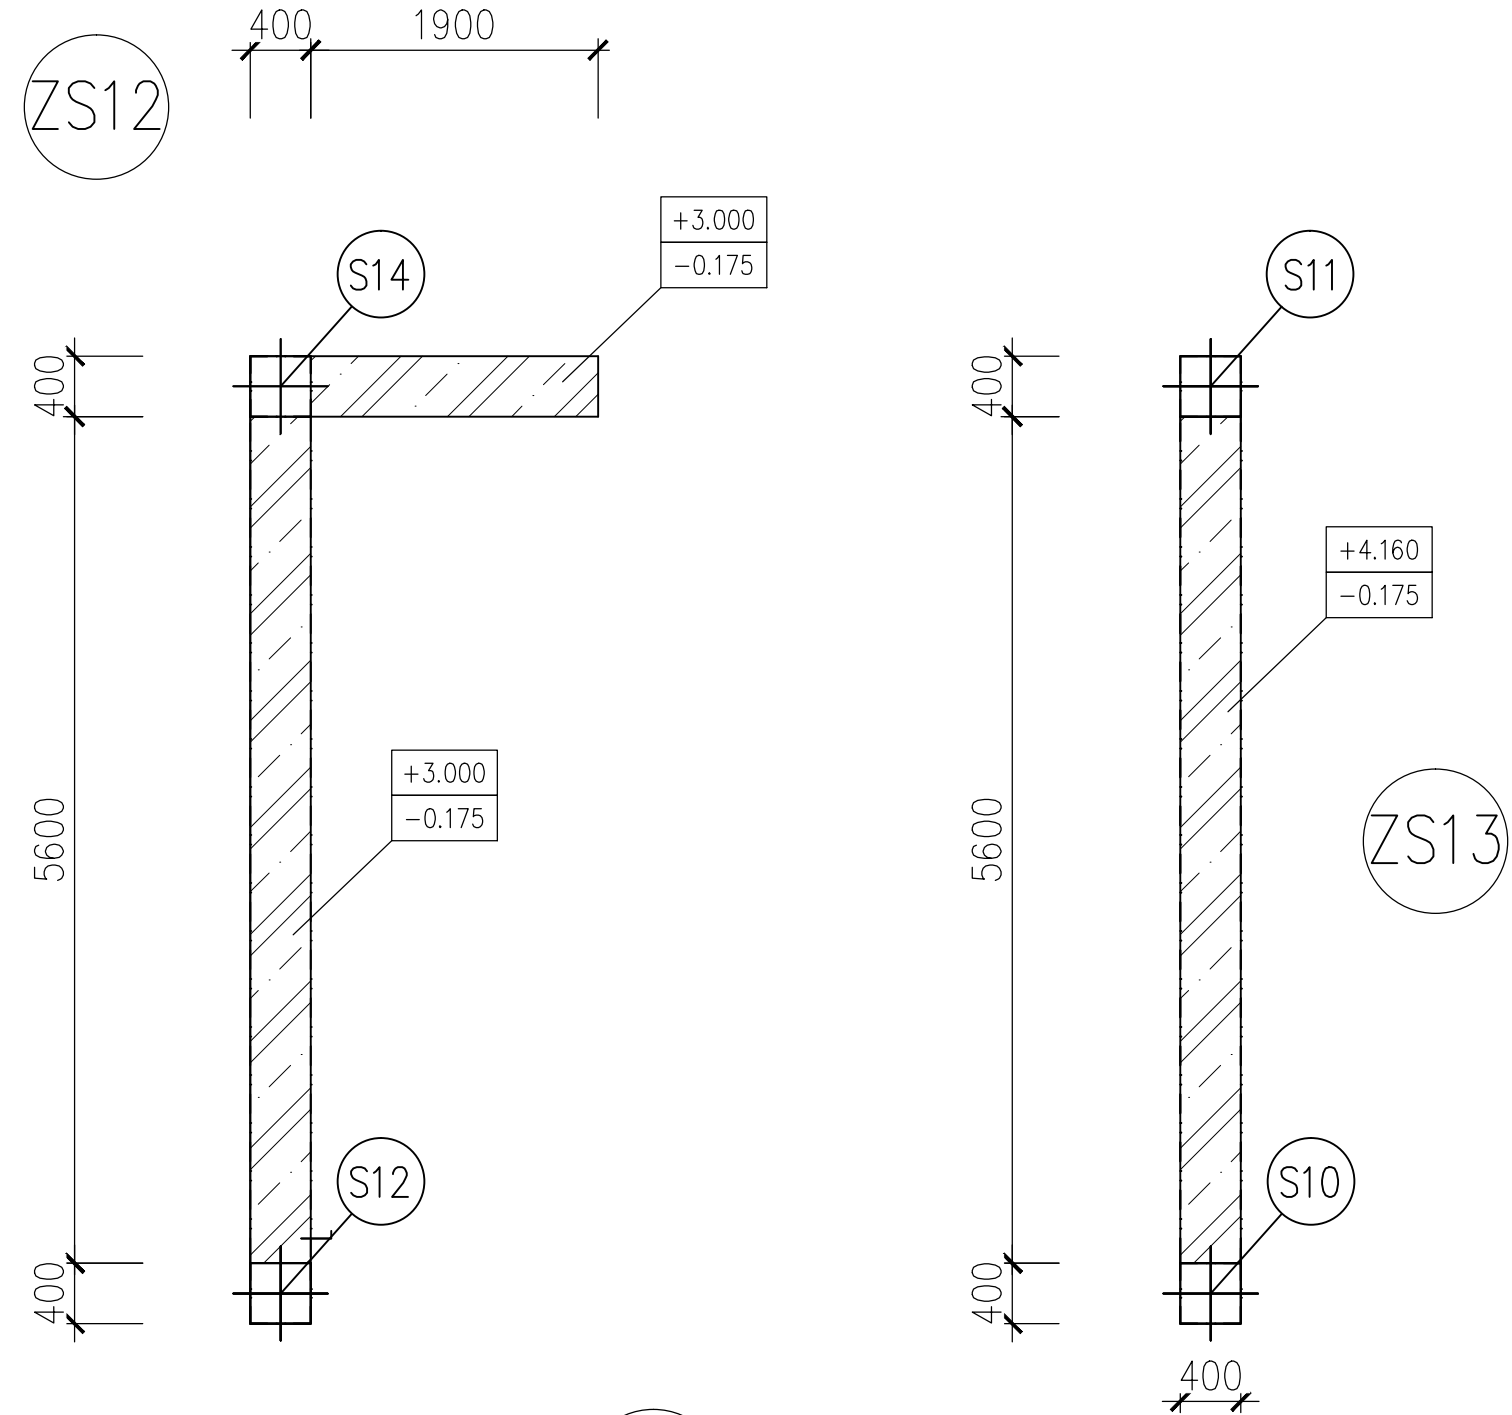

ŘEZ V MÍSTĚ SNIŽENÉHO DNA VÝTAHOVÉ ŠACHTY



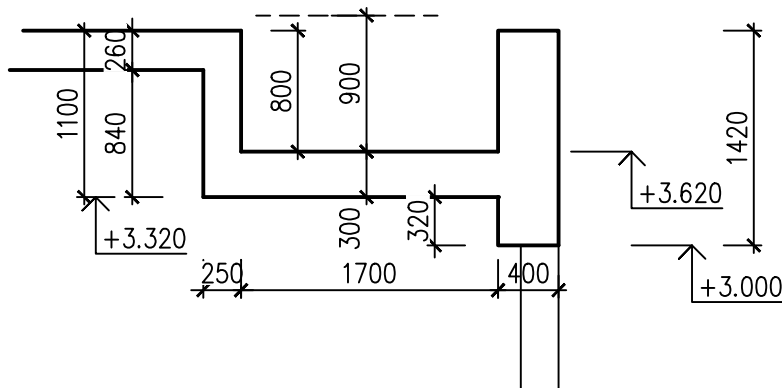


PŮDORYS 2.NP

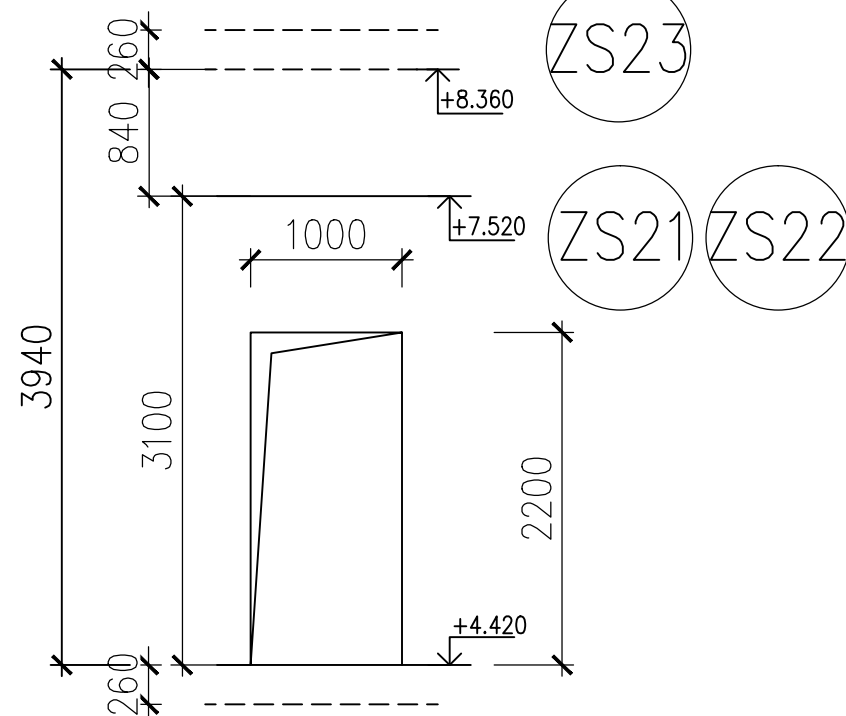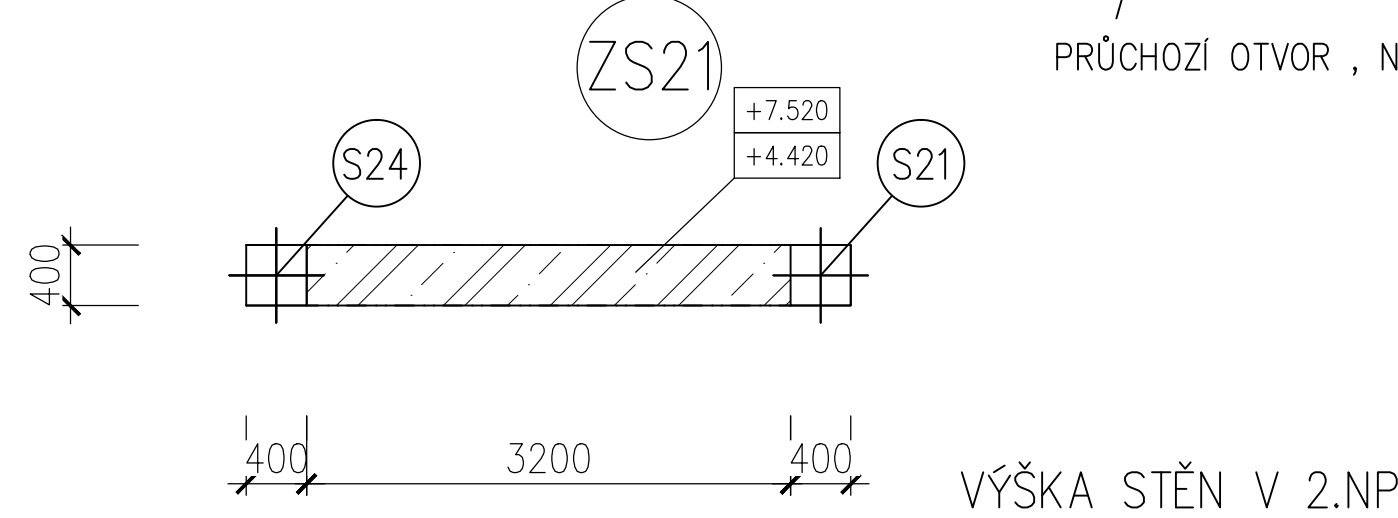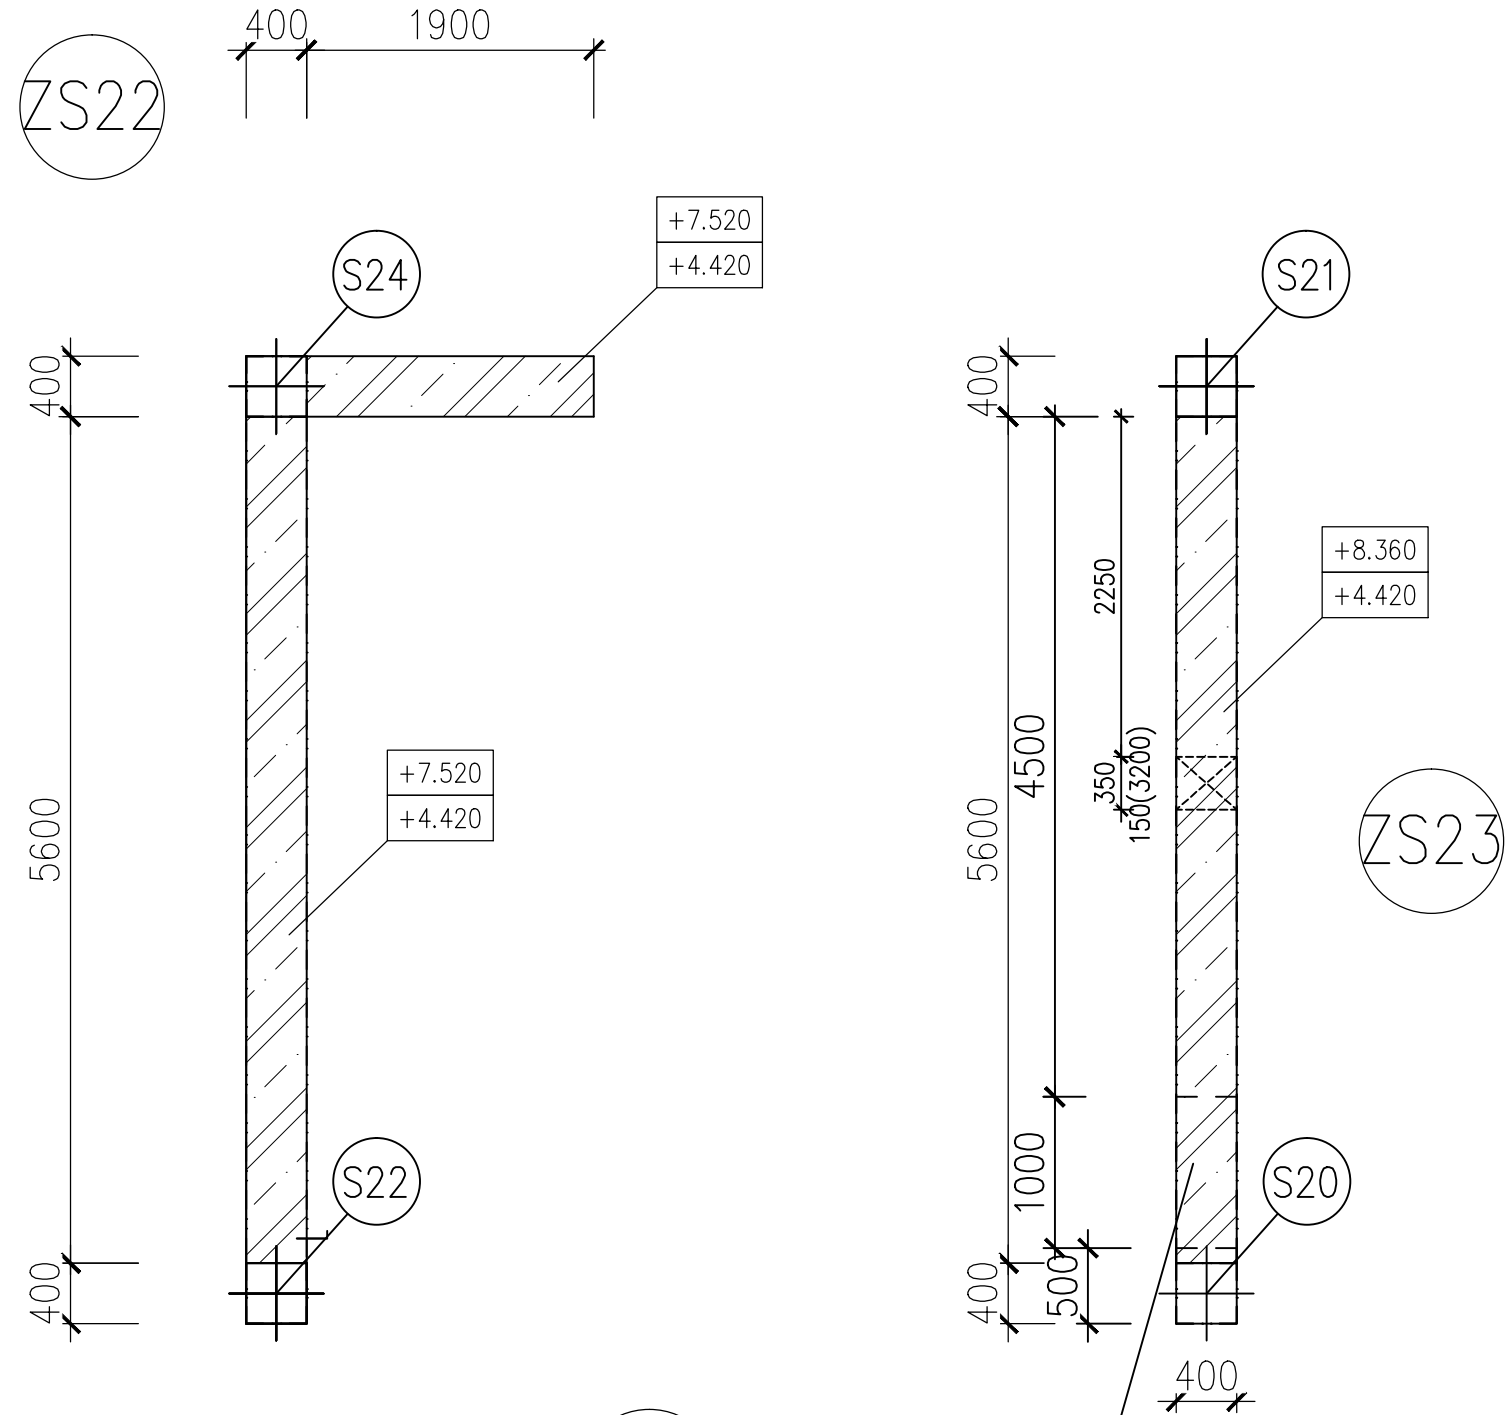

PRŮCHOZÍ OTVOR , NADPRAŽÍ 2200 MM NAD ŽB DESKOU

PŮDORYS 3.NP

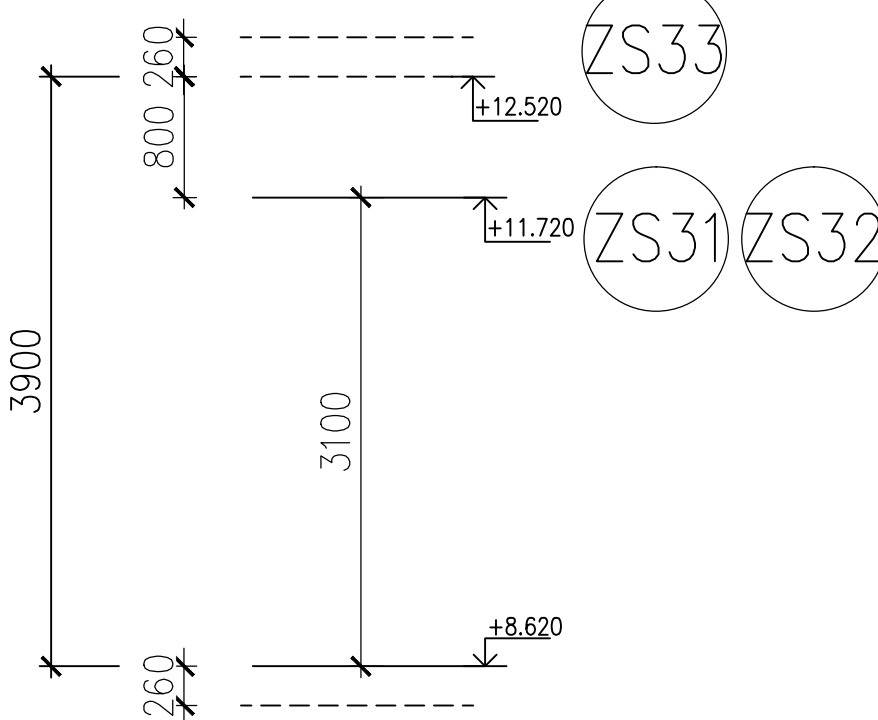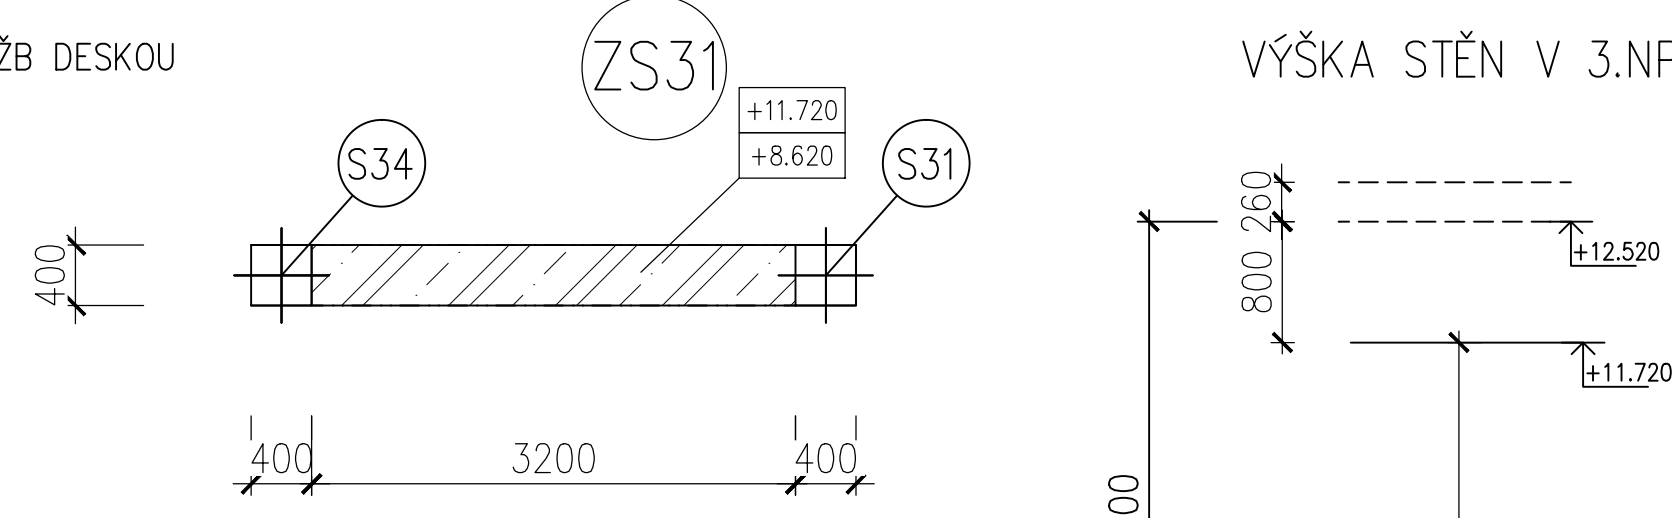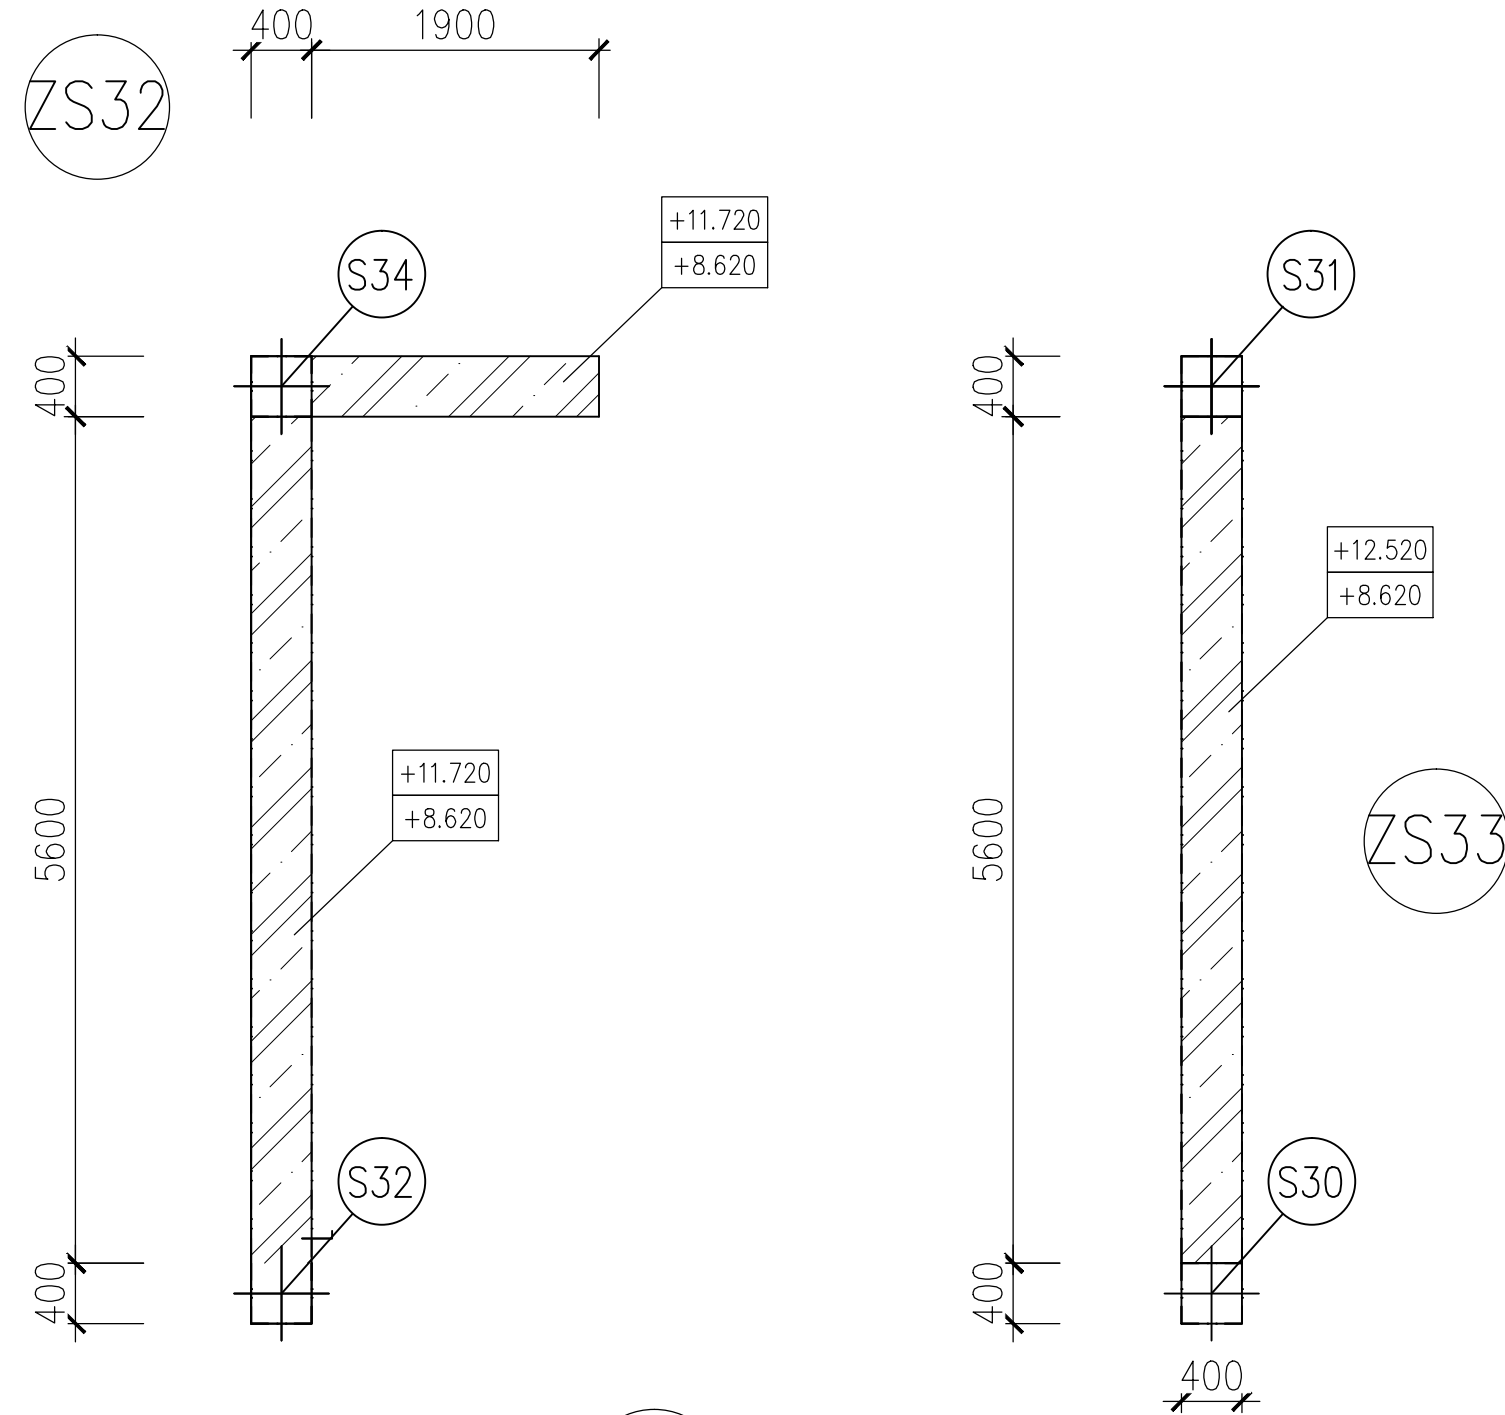


POŽADAVKY GP NA VYPRACOVÁNÍ VÝROBNÍ DOKUMENTACE

- GENERÁLNÍ PROJEKTANT POŽADUJE VYPRACOVÁNÍ VÝROBNÍ (DÍLENSKÉ) DOKUMENTACE VÝŽUŽE VŠECH ŽB MONOLITICKÝCH KONSTRUKCÍ K AKTUÁLNÍM TVARŮM, JEJICH SOUČÁSTI BUDOV I VŠECHNY OSTATNÍ PRVKY, KTERÉ SE K VÝŽUŽI OSAZUJÍ PŘED JEJIM ZABETONOVÁNÍM
- VÝROBNÍ DOKUMENTACI ZAJISTÍ DODAVATEL A NÁSLEDNĚ JI PŘEDLOŽÍ GENERALNÍMU PROJEKTANTOVÍ (GP) KE SCHVÁLENÍ
- BEZ PŘEDCHOZÍHO ODSOUHLASENÍ VÝROBNÍ DOKUMENTACE NENÍ MOŽNÉ POKRÁČOVAT V REALIZACI
- PODKLADEM PRO VYPRACOVÁNÍ VÝROBNÍ (DÍLENSKÉ) DOKUMENTACE VÝŽUŽE JSOU AKTUÁLNÍ VÝKRESY TVARU, SCHÉMATA VÝŽUŽE, STATICKÉ POSOUZENÍ A TECHNICKÁ ZPRÁVA
- PO PŘEDCHOZÍ DOHODĚ S GENERALNÍM PROJEKTANTEM JE MOŽNÉ I POSKYTNUTÍ STATICKÉHO MODELU

± 0.0 = 431.280

D1.03 DOSTAVBA BUDOVY OKB
D1.03.2a STAVEBNĚ-KONSTRUKČNÍ ŘEŠENÍ

TENTO VÝKRES A JEHO DETAILY JSOU MAJETKEM ZHOTOVITELE A NESMÍ BÝT POUŽIT CELÝ ANI Z ČÁSTI BEZ JEHO PÍSEMNÉHO SOUHLASU (DLE ZÁKONA Č. 121/2000 Sb.).

ZPRACOVATEL DÍLČÍ ČÁSTI:PENTA PROJEKT s.r.o., Mrštíkova 12, 586 01 Jihlava					
VEDOUČÍ PROJEKTANT		VYPRACOVAL		KONTROLOVAL	
ING.ARCH. J. HOMOLKA, CSc.		ING. MAREK SCHWARZ		ING. MAREK SCHWARZ	
				Mrštíkova 12, 586 01, Jihlava tel.: +420 567 312 451-4, fax: +420 567 312 312	
GENERÁLNÍ PROJEKTANT:PENTA PROJEKT s.r.o., Mrštíkova 12, 586 01 Jihlava					
VEDOUČÍ PROJEKTANT		HLAVNÍ INŽENÝR PROJEKTU			
ING.ARCH. JAROMÍR HOMOLKA, CSc.		ING. VIKTOR ŠLAPAL			
INVESTOR: Královéhradecký kraj, Pivovarské náměstí 1245, Hradec Králové				Mrštíkova 12, 586 01, Jihlava tel.: +420 567 312 451-4, fax: +420 567 312 312	
NÁZEV AKCE:					
OBLASTNÍ NEMOCNICE TRUTNOV a.s. KONSOLIDOVANÉ LABORATOŘE A TRANSFUZNÍ ODDĚLENÍ					
VÝKRES					
ŽB STĚNY VÝKRES TVARU					
				FORMÁT 8x A4	
				DATUM 7 / 2023	
				STUPEŇ DPS	
				ZAK. ČÍSLO A 20-15-P	
				Č. VÝKRESU C. VÝKRESU	
				MĚŘÍTKO 1 : 50	
				D1.03.2a-17	

BETON SLOUPY C30/37–XC1–C10,20–Dmax22–S2

ČSN EN 206–1
OCEL B500B (tř. 10505 (ØR))
KRYTÍ 25 MM