
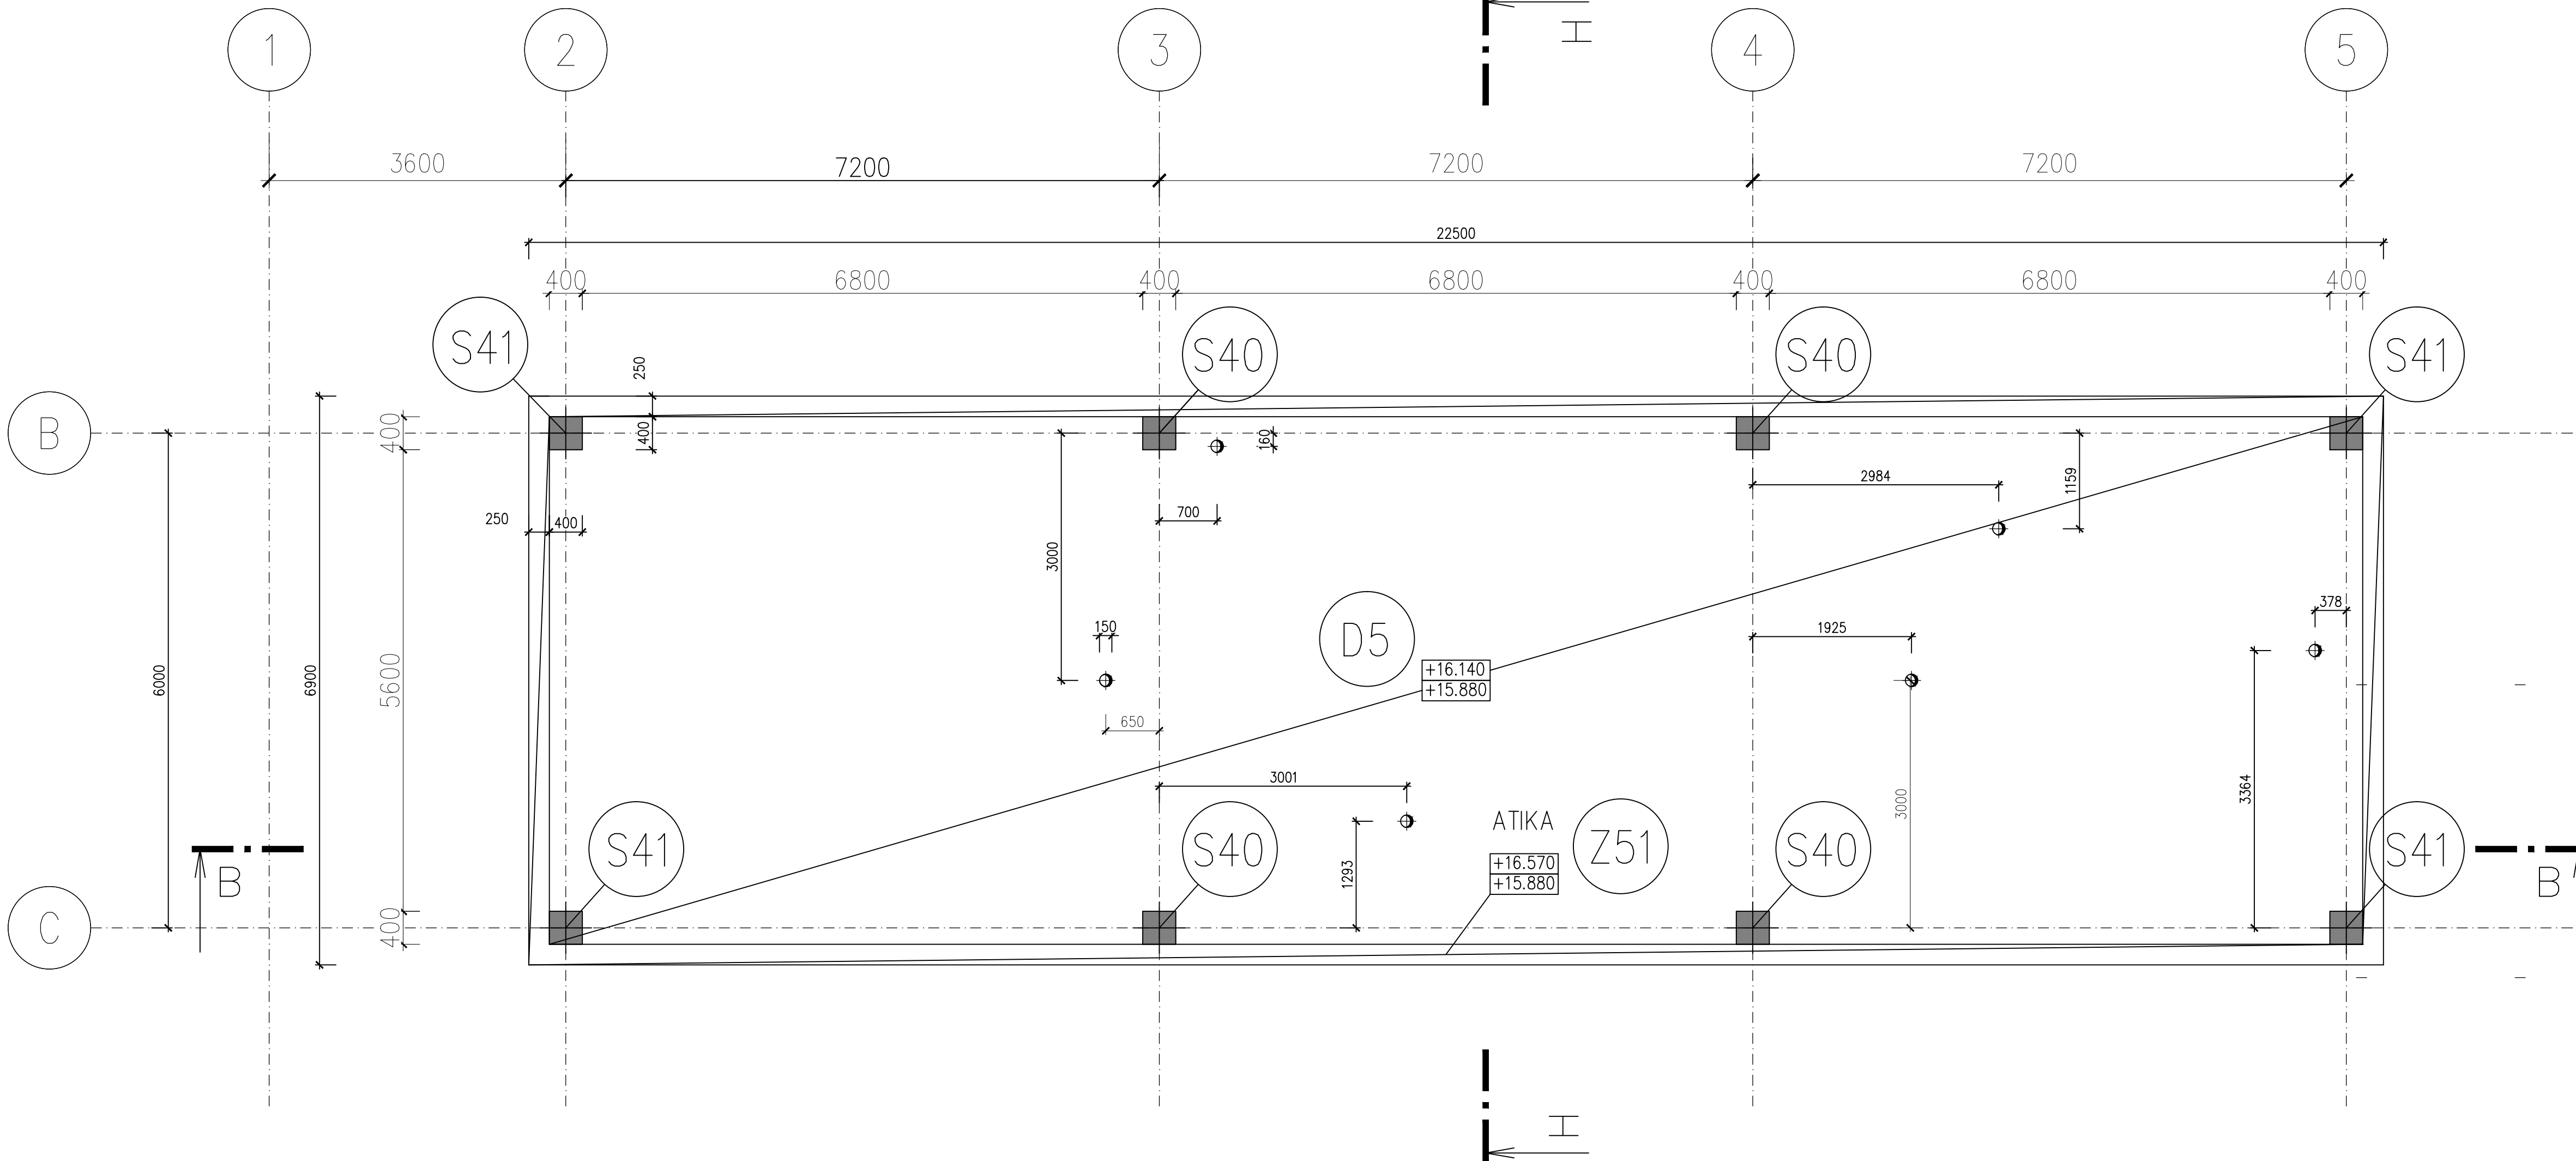


TVAR STROPU NAD 4.NP – PŮDORYS

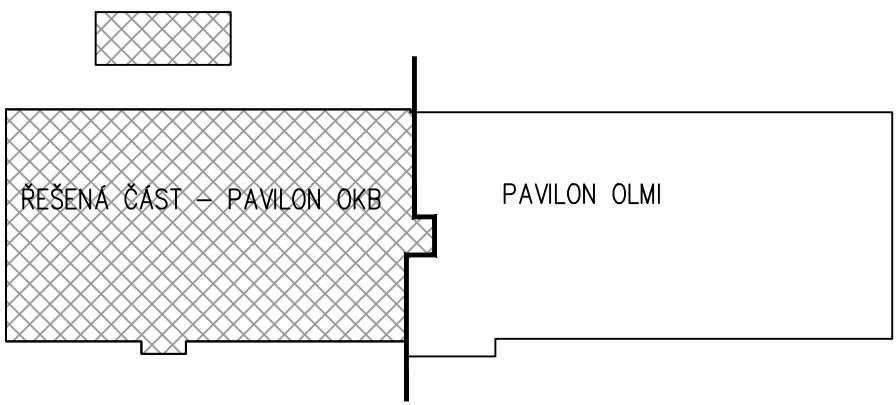

BETON ZÁKLADOVÁ DESKA C25/30–XC1–ClO,20–Dmax22–S2
 BETON STROPNÍ DESKY C25/30–XC1–ClO,20–Dmax22–S2
 BETON SLOUPY C30/37–XC1–ClO,20–Dmax22–S2
 BETON ŽB STĚNY C30/37–XC1–ClO,20–Dmax22–S2
 BETON ČSN EN 206–1

VÝZTUŽ B500B – 10 505 (R)


$$\pm 0.0 = 431.280$$

ČÍSLO PARÉ

ARMOVAT SOUČASNĚ S VÝZTUŽÍ PRŮVLAKŮ
PRUTY OKOLO PROSTUPŮ VYHNOUT NEBO ZAKRÁTIT A DOPLNIT OLEMOVÁNÍM A PŘÍLOŽKAMI
NAD PRŮMĚTY SLOUPŮ PROTÁHNOU SYMETRICKY DVA PRUTY VÝZTUŽE DESKY V KAŽDÉM SMĚRU
KRAJE VÝZTUŽE ZATÁHNOU DO PRŮVLAKŮ

POLOHY A VELIKOSTI PROSTUPŮ NUJNO POROVNAT S VÝKRESY PROFES
VE VYBRANÝCH OBVODODVÝCH SLOUPECH OSADIT PRŮBĚŽNĚ
OCELOVOU ZEMNICÍ PÁSKU ! (VIZ VÝKRES ELEKTRO!)






⊕ KRUHOVÝ PROSTUP Ø 150 MM

POŽADAVKY GP NA VYPRACOVÁNÍ VÝROBNÍ DOKUMENTACE

- GENERALNÍ PROJEKTANT POŽADUJE VYPRACOVÁNÍ VÝROBNÍ (DILENSKÉ) DOKUMENTACE VÝŽEŽE VŠECH ZB MONOLITICKÝCH KONSTRUKCÍ K AKTUALNÍM TVÁŘEM, JEJICH SOUČÁSTÍ BUDOUJÍ VŠECHNY OSTATNÍ PRVKY, KTERÉ SE K (VÝŽEŽI) OSAZUJÍ PŘED JEJÍM ZABEZPEČOVÁNÍM
- VÝROBNÍ DOKUMENTACI ZAJISTI DODAVATEL A NÁSLEDNĚ JÍ PŘEDLOŽÍ GENERALNÍMU PROJEKTANTOVÍ (K PŮVĚ K SCHVÁLENÍ
- BEZ PŘEDCHOZÍHO OSOULPÁNÍ VÝROBNÍ DOKUMENTACE NENÍ MOŽNÉ POKRACOVAT V REALIZACI
- PODKLADEM PRO VYPRACOVÁNÍ VÝROBNÍ (DILENSKÉ) DOKUMENTACE VÝŽEŽE JSOU AKTUALNÍ KRYSEK TVARU, SCHEMATA VÝŽEŽE, STATICKÉ POSOUZENÍ A TECHNICKÁ ZPRÁVA
- PO PŘEDCHOZÍ DOHODĚ S GENERALNÍM PROJEKTEM JE MOŽNÉ I POSKYTNUTÍ STATICKÉHO MODELU

D1.03 DOSTAVBA BUDOVY OKB
D1.03.2a STAVEBNĚ-KONSTRUKČNÍ ŘEŠEN

TENTO VÝKRES A JEHO DETAILY JSOU MAJETKEM ZHOTOVITELE A NESMÍ BÝT POUŽIT CELÝ ANI Z ČÁSTI BEZ JEHO PÍSEMNÉHO SOUHLASU (DLE ZÁKONA Č. 121/2000 Sb.).

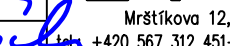ZPRACOVATEL DÍLO ČÁSTI: PENTA PROJEKT s.r.o., Mrštíkova 12, 586 01 Jihlava VEDOUČÍ PROJEKTANT VYPRACOVAL KONTROLOVAL ING. ARCH. J. HOMOLKA CSc. ING. MAREK SCHWABZ ING. MAREK SCHWABZ   		 Mrštíkova 12, 586 01, Jihlava tel.: +420 567 312 451-4, fax: +420 567 312 455	
GENERÁLNÍ PROJEKTANT: PENTA PROJEKT s.r.o., Mrštíkova 12, 586 01 Jihlava VEDOUČÍ PROJEKTANT HLAVNÍ INŽENÝR PROJEKTU ING. ARCH. JAROMÍR HOMOLKA, CSc. ING. VIKTOR ŠLAPAL INVESTOR: Královéhradecký kraj, Pivovarské náměstí 1245, Hradec Králové		 Mrštíkova 12, 586 01, Jihlava tel.: +420 567 312 451-4, fax: +420 567 312 455	
NÁZEV AKCE: OBLASTNÍ NEMOCCNICE TRUTNOV a.s. KONSOLIDOVANÉ LABORATOŘE A TRANSFUZNÍ ODDĚLENÍ		FORMÁT 8x A4 DATUM 7 / 2023 STUPEŇ DPS ZAK. ČÍSLO A 20-15-P Č. VÝKRESU	
VÝKRES TVAR STROPU NAD 4.NP – PŮDORYS		MĚŘÍTKO 1 : 50 D. VÝKRESU Č. 03.2a-13	