


- Pozn.:
- 1) Odstranění části vozovky do hloubky max. 0,5 m v okolí schodiště 1 včetně přidružených částí ve vzdálenosti 0,5 m od konstrukce
 - 2) Schodiště do 1.NP vykazuje nedostatečnou stabilitu - narušená statika - rozebrání celého schodiště včetně základů do nezamrzlé hloubky 800 mm pod úroveň terénu a jeho obnovení na původním místě s využitím původních materiálů (pískovcové stříšky + schodnice) - provedení nových základových konstrukcí (základové pasy + stěny ze ztraceného bednění), vnitřní prostor schodiště vyplněn štěrkodrtí 32/64 a zhutněn, monolitická podestová a schodišťová ŽB deska, horní část schodiště zděná CPP na maltu M5, hydroizolace provedena na ŽB desce podesty a oddílování schodiště od objektu
 - 3) Zасыпání výkopu v okolí schodiště s požadovaným hutněním a provedení povrchové úpravy v návaznosti na stávající asfaltový povrch, veškeré materiály ve styku s asfaltovým materiálem se opatří spojovacím nebo infiltračním postříkem
 - 4) Povrchová úprava schodiště se bude shodovat s fasádou objektu gymnázia Boženy Němcové, specifikované viz. D.1.1.01

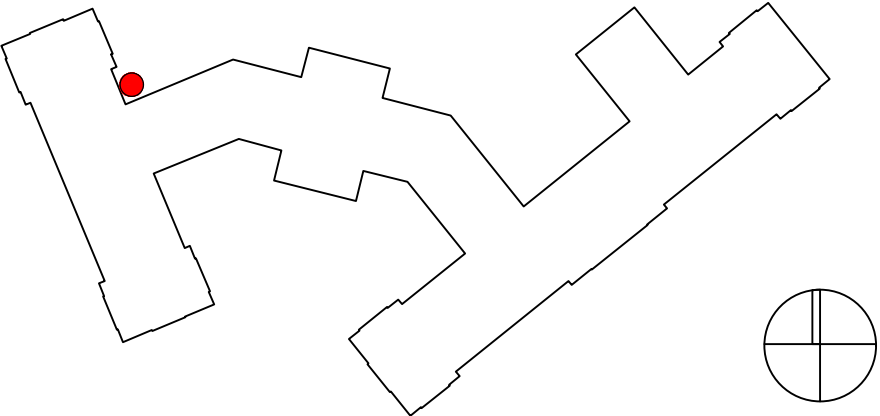

LEGENDA MATERIÁLŮ

-
- STÁVAJÍCÍ ZDIVO
-
- ZTRACENÉ BEDNĚNÍ 250x250x500, BETON C16/20, VÝZTUŽ B500
-
- PÍSKOVCOVÉ PRVKY - OBNOVENÉ

● UMÍSTĚNÍ SCHODIŠTĚ

VEDOUČÍ PROJEKTANT	VYPRACOVAL	TECHNICKÁ KONTROLA	<div>PROJECTICON S.R.O.</div> <div>PROJEKČNÍ A KONZULTAČNÍ KANCELÁŘ</div> <div>Projection s.r.o. Antonína Kopeckého 151 549 22 Nový Hrádek IČO: 28809459</div>	
Ing. Pavel Ježek	Ing. Václav Dyntar	Ing. Pavel Ježek		
INVESTOR	Královehradecký kraj, Pivovarské náměstí 1245, 500 03 Hradec Králové			
MÍSTO STAVBY	p.č. 407/1, k.ú. Hradec Králové (409804)			
STAVBA OPRAVA FASÁDY GYMNÁZIUM BOŽENY NĚMCOVÉ HRADEC KRÁLOVÉ (par. č. st. 407/1)			FORMÁT	3xA4
			DATUM	03/2020
			STUPEŇ PD	DPS
OBSAH PŮDORYS SCHODIŠTĚ 3_NOVÝ STAV			MĚŘÍTKO 1:50	Č. VÝKR. D.1.1.05