


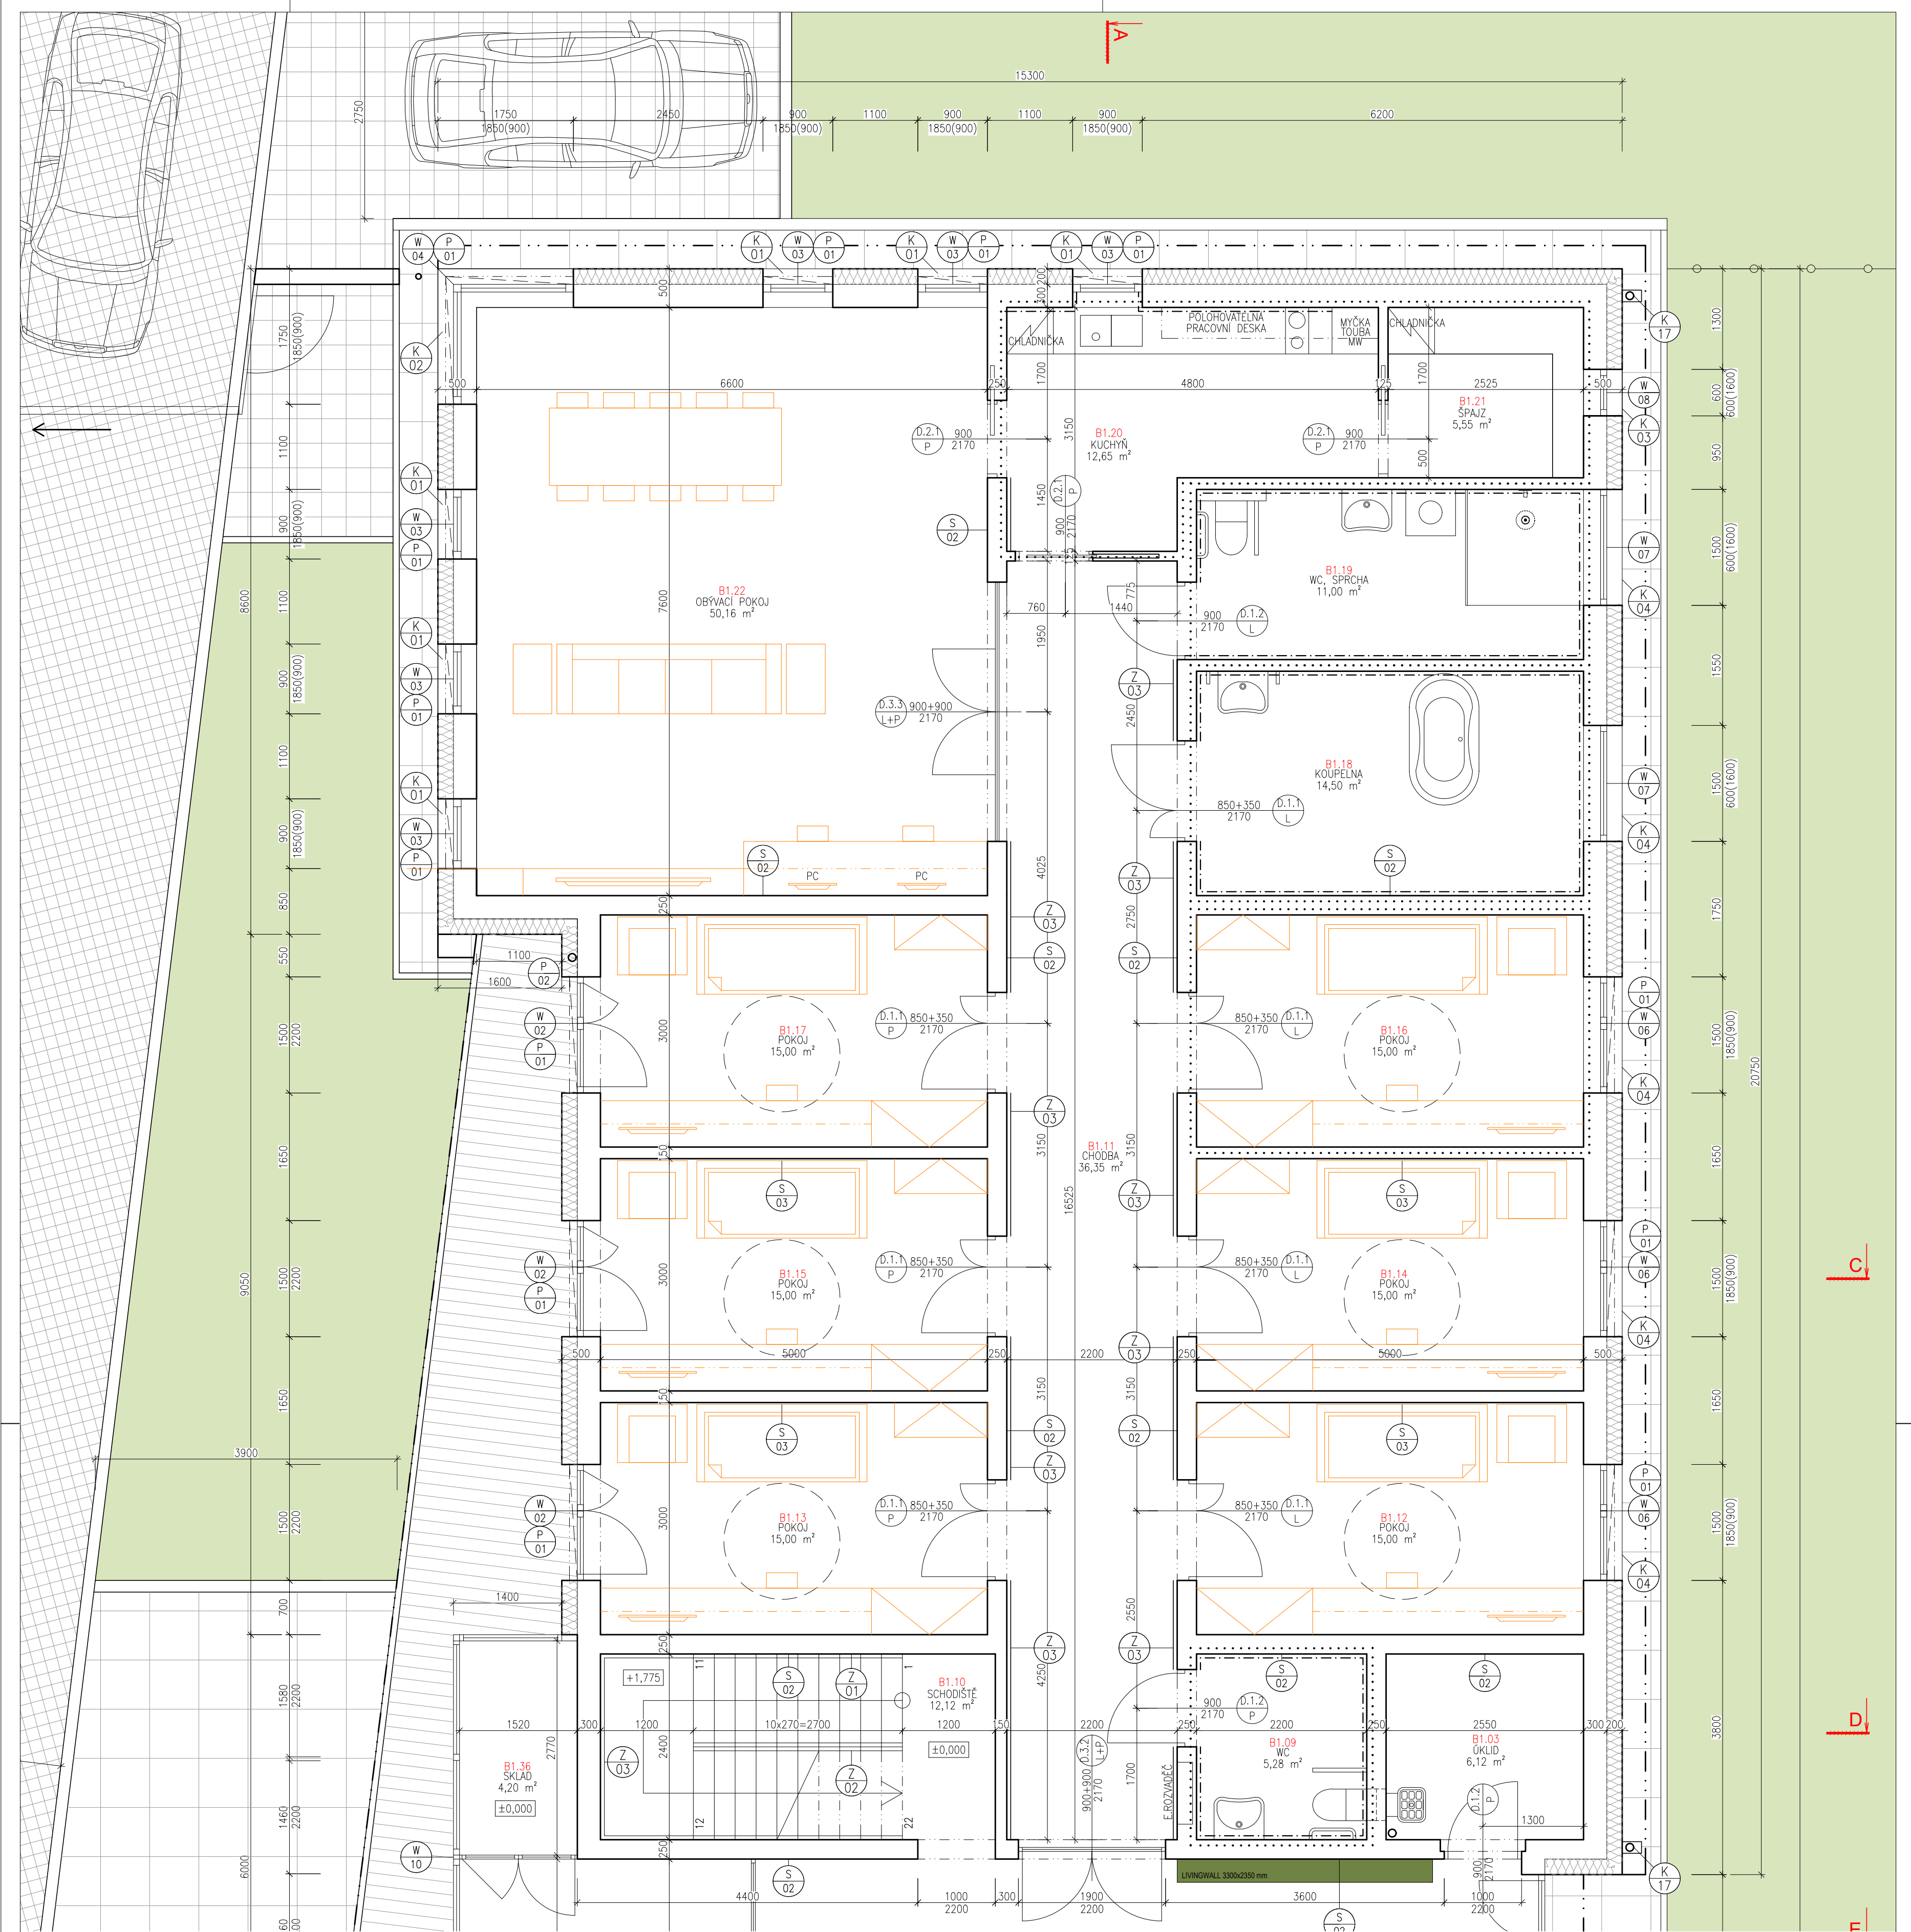

č.míst.	název místnosti	plocha	p. krytina	strop	stěny	skladba podlahy	světélis	výška
B1.01	ZADVĚŘÍ	11,57 m²	VINYL	BETON	MVC+L+S+M	F01	2450 mm	
B1.02	VESTIBUL	38,48 m²	VINYL	BETON	MVC+L+S+M	F01	2450 mm	
B1.03	OKLID	6,14 m²	VINYL	SDK+L+S+M	MVC+L+OBKLAD	F01	2750 mm	
B1.04	ŠATNA	6,14 m²	VINYL	SDK+L+S+M	MVC+L+S+M	F01	2750 mm	
B1.05	WC	5,28 m²	VINYL	SDK+L+S+M	MVC+L+VINYL	F01	2750 mm	
B1.06	WC M	6,00 m²	VINYL	SDK+L+S+M	MVC+L+OBKLAD	F01	2750 mm	
B1.07	WC Ž	3,85 m²	VINYL	SDK+L+S+M	MVC+L+OBKLAD	F01	2750 mm	
B1.08	ŠATNA	6,00 m²	VINYL	SDK+L+S+M	MVC+L+S+M	F01	2750 mm	
B1.09	WC	5,28 m²	VINYL	SDK+L+S+M	MVC+L+VINYL	F01	2750 mm	
B1.10	SCHODIŠTĚ	12,12 m²	VINYL	SDK+L+S+M	MVC+L+S+M	F01	3150 mm	
B1.11	CHODBA	36,35 m²	VINYL	SDK+L+S+M	MVC+L+S+M	F01	3000 mm	
B1.12	POKOJ	15,00 m²	VINYL	SDK+L+S+M	MVC+L+S+M	F01	2750 mm	
B1.13	POKOJ	15,00 m²	VINYL	SDK+L+S+M	MVC+L+S+M	F01	2750 mm	
B1.14	POKOJ	15,00 m²	VINYL	SDK+L+S+M	MVC+L+S+M	F01	2750 mm	
B1.15	POKOJ	15,00 m²	VINYL	SDK+L+S+M	MVC+L+S+M	F01	2750 mm	
B1.16	POKOJ	15,00 m²	VINYL	SDK+L+S+M	MVC+L+S+M	F01	2750 mm	
B1.17	POKOJ	15,00 m²	VINYL	SDK+L+S+M	MVC+L+S+M	F01	2750 mm	
B1.18	KOUPELNA	14,50 m²	VINYL	SDK+L+S+M	MVC+L+VINYL	F01	2750 mm	
B1.19	WC, SPRCHA	11,00 m²	VINYL	SDK+L+S+M	MVC+L+VINYL	F01	2750 mm	
B1.20	KUCHYŇ	12,65 m²	VINYL	SDK+L+S+M	MVC+L+S+M	F01	2750 mm	
B1.21	SPAJZ	5,55 m²	VINYL	SDK+L+S+M	MVC+L+S+M	F01	2750 mm	
B1.22	OBÝVACÍ POKOJ	50,16 m²	VINYL	SDK+L+S+M	MVC+L+S+M	F01	2750 mm	
B1.23	CHODBA	36,35 m²	VINYL	SDK+L+S+M	MVC+L+S+M	F01	3000 mm	
B1.24	POKOJ	15,00 m²	VINYL	SDK+L+S+M	MVC+L+S+M	F01	2750 mm	
B1.25	POKOJ	15,00 m²	VINYL	SDK+L+S+M	MVC+L+S+M	F01	2750 mm	
B1.26	POKOJ	15,00 m²	VINYL	SDK+L+S+M	MVC+L+S+M	F01	2750 mm	
B1.27	POKOJ	15,00 m²	VINYL	SDK+L+S+M	MVC+L+S+M	F01	2750 mm	
B1.28	POKOJ	15,00 m²	VINYL	SDK+L+S+M	MVC+L+S+M	F01	2750 mm	
B1.29	POKOJ	15,00 m²	VINYL	SDK+L+S+M	MVC+L+S+M	F01	2750 mm	
B1.30	KOUPELNA	14,50 m²	VINYL	SDK+L+S+M	MVC+L+VINYL	F01	2750 mm	
B1.31	WC, SPRCHA	11,00 m²	VINYL	SDK+L+S+M	MVC+L+VINYL	F01	2750 mm	
B1.32	KUCHYŇ	12,65 m²	VINYL	SDK+L+S+M	MVC+L+S+M	F01	2750 mm	
B1.33	SPAJZ	5,55 m²	VINYL	SDK+L+S+M	MVC+L+S+M	F01	2750 mm	
B1.34	OBÝVACÍ POKOJ	57,00 m²	VINYL	SDK+L+S+M	MVC+L+S+M	F01	2750 mm	
B1.35	INFEKČNÍ ODPAD	2,38 m²	VINYL	SDK+L+S+M	MVC+L+S+M	F01	2750 mm	
B1.36	SKLAD	4,20 m²	VINYL	BETON	MVC+L+S+M	F01	2450 mm	
B1.37	ŠATNA	6,00 m²	VINYL	SDK+L+S+M	MVC+L+S+M	F01	2750 mm	
SOUCET		547,26 m²						

- LEGENDA MATERIÁLŮ:**
- ZDIVO KERAMICKÉ BROUŠENÉ P15 tl. 300 mm; tl. 240 mm; tl. 115 mm; tl. 80 mm
 - LEPENÝCH NA SYSTÉMOVÉ LEPIDLO
 - KONTAKTNÍ ZATEPLOVACÍ SYSTÉM ETICS
 - EPS SĚDÍŽ tl. 200 mm
 - NEBO VIZ SKLADBY KONSTRUKCI
 - BETON PROSTÝ VIZ D.1.2
 - ŽELEZOBETON VIZ D.1.2
 - ZEMINA PŮVODNÍ VIZ IGP HGP
 - INTERIÉR MÍSTNOSTI ŘEŠEN SAMOSTATNĚ VIZ ČÁST č.v. 23
- LEGENDA BUBLIN:**
- W 01 VIZ VÝPIS OKEN A VNĚJŠÍCH DVEŘÍ
 - D.1.2 P VIZ VÝPIS VNITŘNÍCH DVEŘÍ
 - R 01 VIZ SKLADBY KONSTRUKCI
 - C 01 VIZ SKLADBY KONSTRUKCI
 - F 01 VIZ SKLADBY KONSTRUKCI
 - S 01 VIZ SKLADBY KONSTRUKCI
 - P 01 VIZ POZNÁMKY
 - VE 01 FOTOVOLTAIKA VIZ ELEKTROINSTALACE

- POZNÁMKY:**
- SYSTÉM VENKOVNÍHO STÍNĚNÍ + SAMOSTATNÝ ROZVADĚČ č.m. 104. ELEKTRO KOORDINOVAT S DODAVATELEM SYSTÉMU. STÍNĚNÍ VENKOVNÍ ŽALUZIE 90 mm RAL 9007 VIZ PROJEKT D.1.4 ELEKTROINSTALACE
 - PODOMITKOVÉ DEŠTĚOVÉ SVODY Z KG POTRUBÍ DN110 VČETNĚ KOTVENÍ DO ZDIVA. POTRUBÍ PŘEKRYTO POD OMÍTKOU ALESPŇO 50 mm EPS. U SOKLU BEZ GEIGERU. KOORDINOVAT S D.1.4 ZTI.
 - STŘEŠNÍ VPUSTI PRO PLOCHÉ STŘECHY S TPO FÓLIÍ, SYSTÉMOVÉ, S LIMCEM. VYHŘÍVANÉ, S KOŠÍKEM PROTI NAPLAVENÍNÁM A STŘEŠNÍM KAČÍRKU.

±0,000 = 286,800 m.n.m.

HLAVNÍ PROJEKTANT:

ENERGY BENEFIT
CENTRE D.P.J.S.

Energy Benefit Centre o.p.s.
Thákurova 531/4, 160 00 Praha 6
tel.: +420 270 003 300
e-mail: kontakt@energy-benefit.cz
internet: www.energy-benefit.cz


ZPRACOVATEL ČÁSTI:
Vyracoval:
Ing. arch. Andrej Kušner
Zodpovědný projektant:
Ing. Vladimír Fiedler

PROJEKT:
Rozvoj komunitních sociálních služeb DOZP v lokalitě Jičín – projektová dokumentace

STAVEBNÍK:
KRÁLOVÉHRADECKÝ KRAJ
Pivovarské náměstí 1245, 500 03 Hradec Králové

ČÁST, PROFESE:
ARCHITEKTONICKÉ A STAVEBNĚ TECHNICKÉ ŘEŠENÍ

VÝKRES:
Půdorys 1.NP SEVER – objekt B

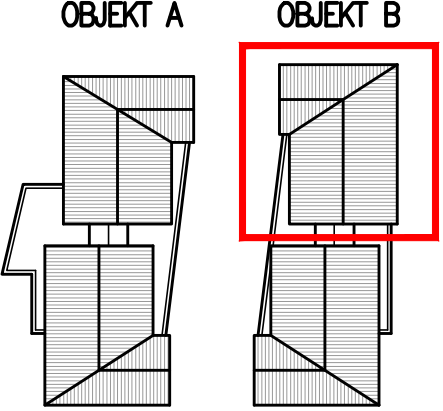

Číslo a podpis
Zakázkové číslo: 04-21-32
Datum: 1.11.2022
Část: D.1.1
Stupeň: DPS
Č.výkr.: 03
Formát: 4 x A4
Měřítko: 1:50
Změna: 01