

LEGENDA:

NÁVRH:


- VOZOVKA - ASFALTOVÉ SOUVRSTVÍ
- VOZOVKA - HOSPODÁŘSKÉ SJEZDY
- VOZOVKA - BETONOVÉ PANELE
- PRSTENEC OK
- CHODNÍKY A PRVKY PRO NEVIDOMÉ
- NEZPEVNĚNÁ KRAJNICE
- PŘÍLOŽNÉ DESKY
- NÁSPYOVÉ TĚLESO
- ZÁŘEZOVÉ TĚLESO
- ZPEVNĚNÍ KAMENNOU / BETONOVOU DLAŽBOU
- PRVKY Z MONOLITICKÉHO BETONU (NORNÉ STĚNY apod.)
- ZPEVNĚNÍ DLAŽBOU Z LOMOVÉHO KAMENE
- NAVRHOVANÁ HRANA
- NAVRHOVANÁ HRANA - BETONOVÝ / ŽULOVÝ OBRUBNÍK
- PŘÍKOPOVÁ TVÁRNICE
- NAVRHOVANÉ SVODIDLO
- OSA KOMUNIKACE
- PODÉLNÁ DRENÁŽ
- VODOROVNÉ DOPRAVNÍ ZNAČENÍ
- ULIČNÍ / HORSKÁ VPUST

STÁVAJÍCÍ:

- HRANICE POZEMKŮ, PARC. Č. DLE KN
- ZAMĚŘENÍ - STÁVAJÍCÍ STAV
- KOORDINOVANÉ AKCE

SVISLÉ DOPRAVNÍ ZNAČENÍ

- NAVRHOVANÉ SVISLÉ DOPRAVNÍ ZNAČENÍ
- P1 STÁVAJÍCÍ SVISLÉ DOPRAVNÍ ZNAČENÍ
- P1 RUŠENÉ SVISLÉ DOPRAVNÍ ZNAČENÍ V RÁMCI AKCE

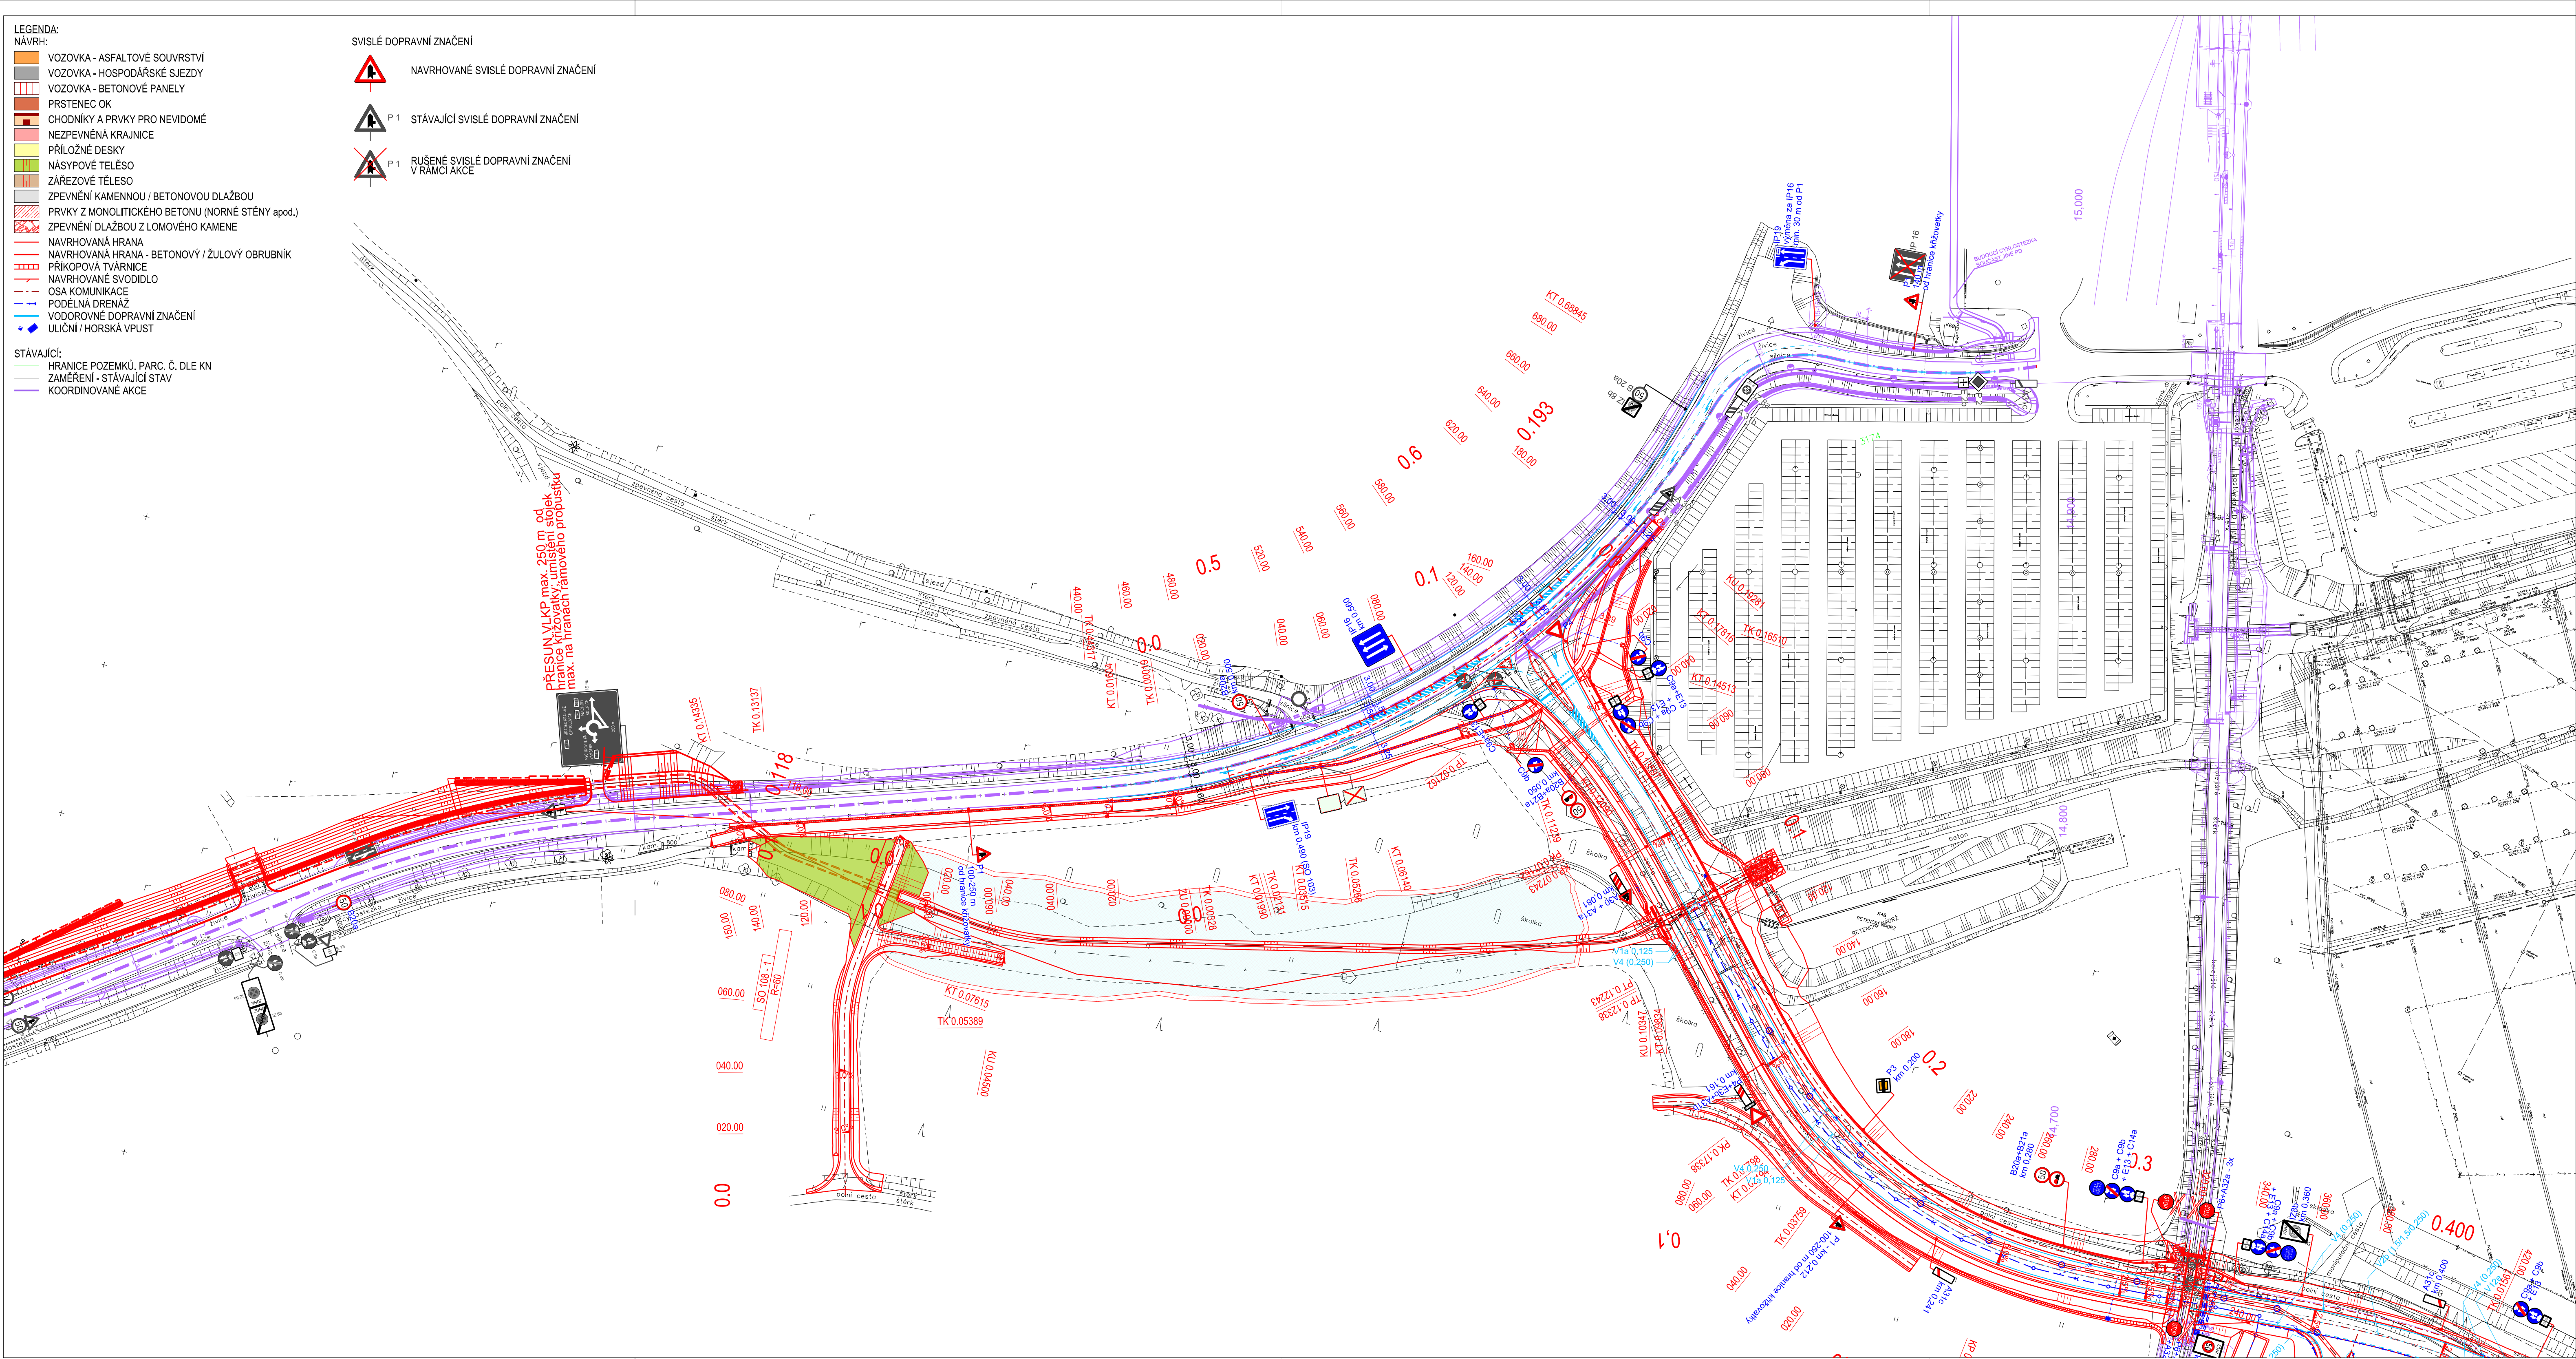

D.1 Stavební část  
D.1.1 Objekty pozemních komunikací včetně propustků  
SO 190.1

Objednatel: KRÁLOVÉHRADECKÝ KRAJ  
PIVOVARSKÉ NÁMĚSTÍ 1245  
500 03 HRADEC KRÁLOVÉ

KRÁLOVÉHRADECKÝ KRAJ

Hlavní inženýr projektu: Ing. Lukáš KOPEČEK  
Čís. akce: 17 289 2

Společnost: PRAGOPROJEKT/M-PROJEKCE – rozvoj centrální a průmyslové zóny  
SPRÁVCE SPOLEČNOSTI: PRAGOPROJEKT, o.s., K Rybáře 1668/16, 147 54 Praha 4  
M-PROJEKCE s.r.o., Reslova 956, 500 02 Hradec Králové

M - PROJEKCE

Zhotovitel PD: M-PROJEKCE s.r.o., Reslova 956, 500 02 Hradec Králové, IČ: 05061415, www.m-projekce.cz, datová schránka: wk8u9ea  
Zpracovatelský úřad: Pracoviště Praha – Frayova 82/27, 190 00 Praha 9, Tel.: +420 495 842 403, E-mail: info@m-projekce.cz

Návrh/vypracoval: Ing. Lukáš KOPEČEK  
podpis: [Signature]

Zodpovědný projektant: Ing. Petr Hájek  
podpis: [Signature]

Vedoucí pracoviště: Ing. Václav Břichňáč  
podpis: [Signature]

Technická kontrola: Ing. Václav Břichňáč  
podpis: [Signature]

Hlavní inženýr projektu: Ing. Lukáš KOPEČEK  
podpis: [Signature]

M - PROJEKCE

Kraj: KRÁLOVÉHRADECKÝ KRAJ	Číslo zakázky: 17 289 2
Místo stavby: SOLNICE – PZ JIH	Číslo akce: 17 289
Objednatel: KRÁLOVÉHRADECKÝ KRAJ; PIVOVARSKÉ NÁMĚSTÍ 1245; 500 03 HRADEC KRÁLOVÉ	Datum: 06/2021
Název stavby: ROZVOJ CENTRÁLNÍ PRŮMYSLOVÉ ZÓNY A DOPRAVNÍ INFRASTRUKTURY v rámci projektu "Rozšíření strategické průmyslové zóny Solnice - Kvasiny a zlepšení veřejné infrastruktury v Královéhradeckém regionu - Solnice jih"	Formát: 10x44
	Měřítko: 1:1000
Část: SO 190.1 Dopravní značení Situace	Stupeň: PDPS
	Číslo přílohy: 17.2.3