




PŮDORYS

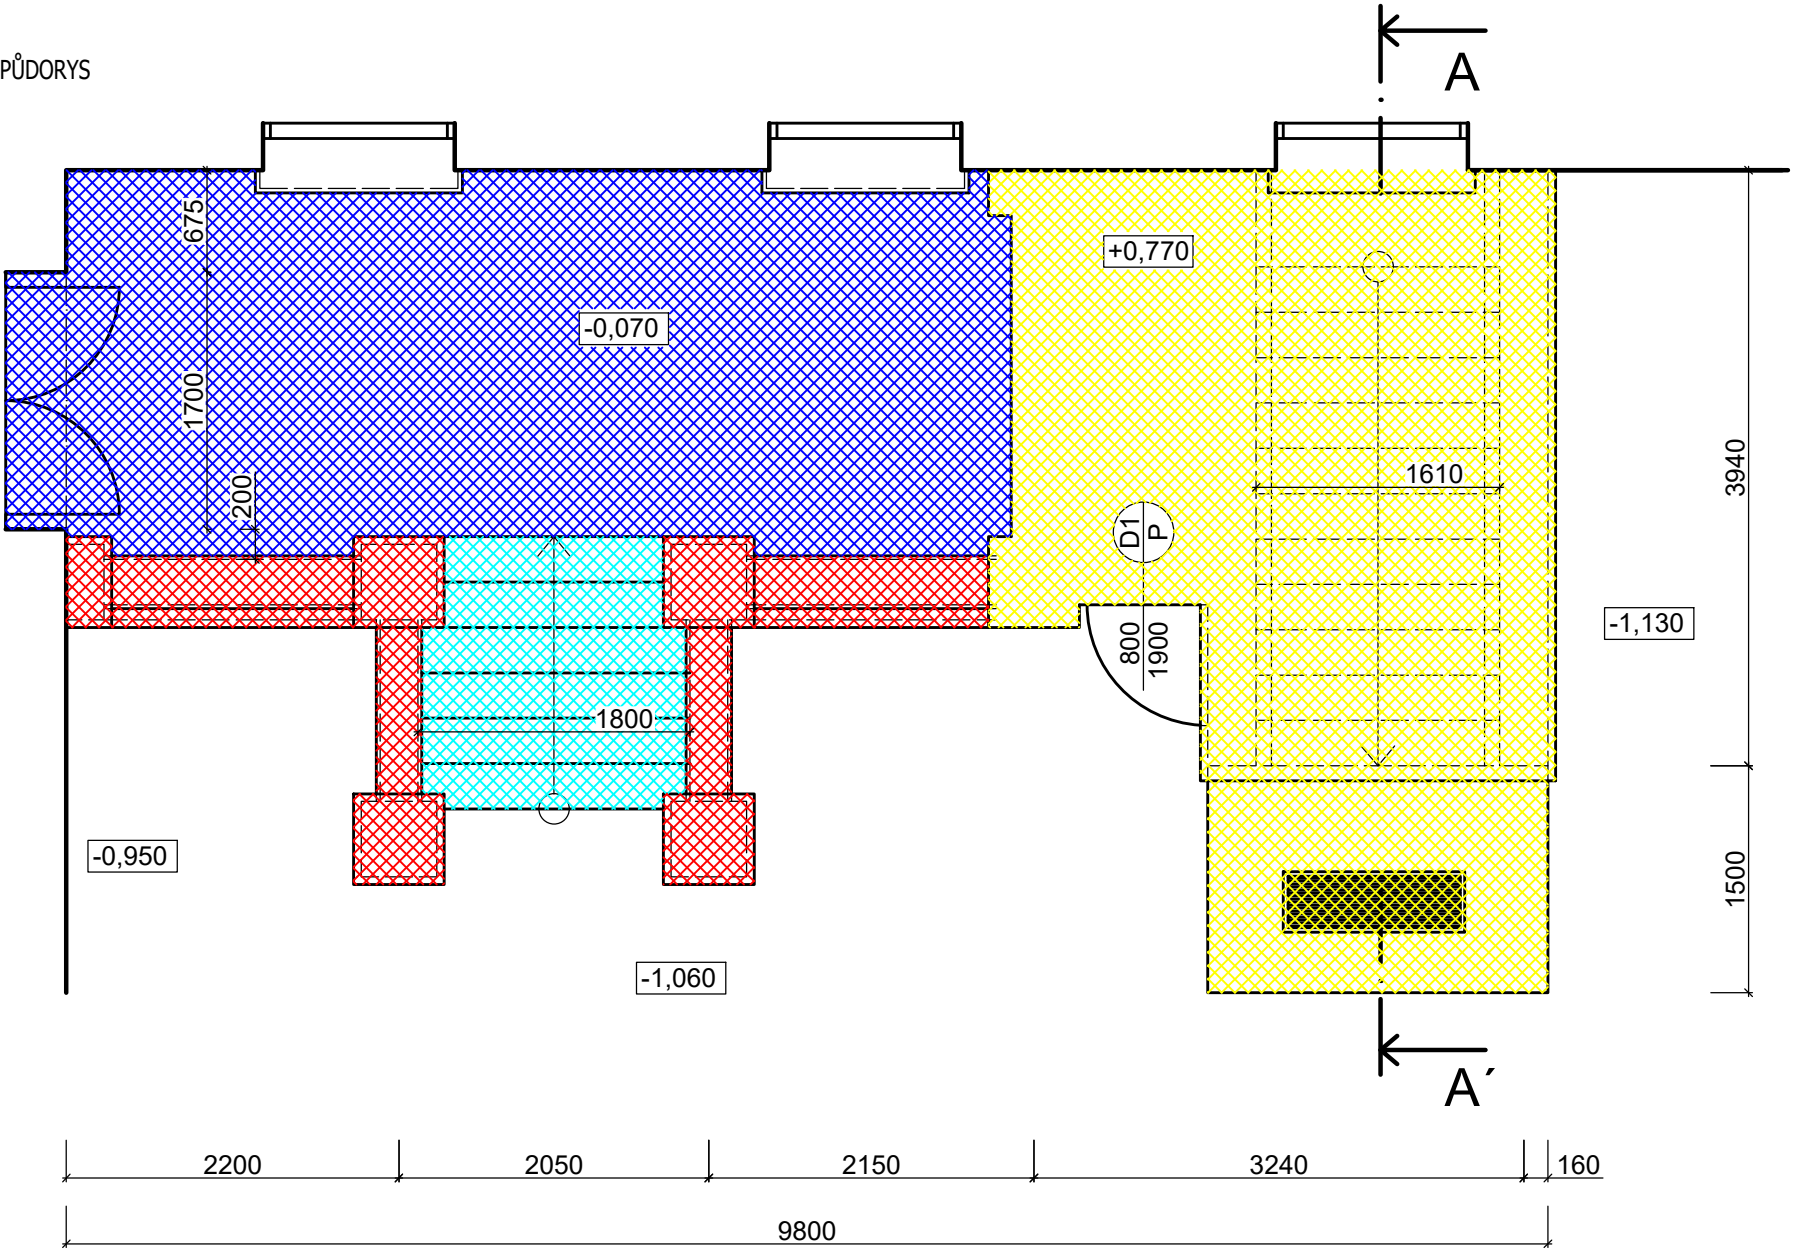


ČELNÍ POHLED

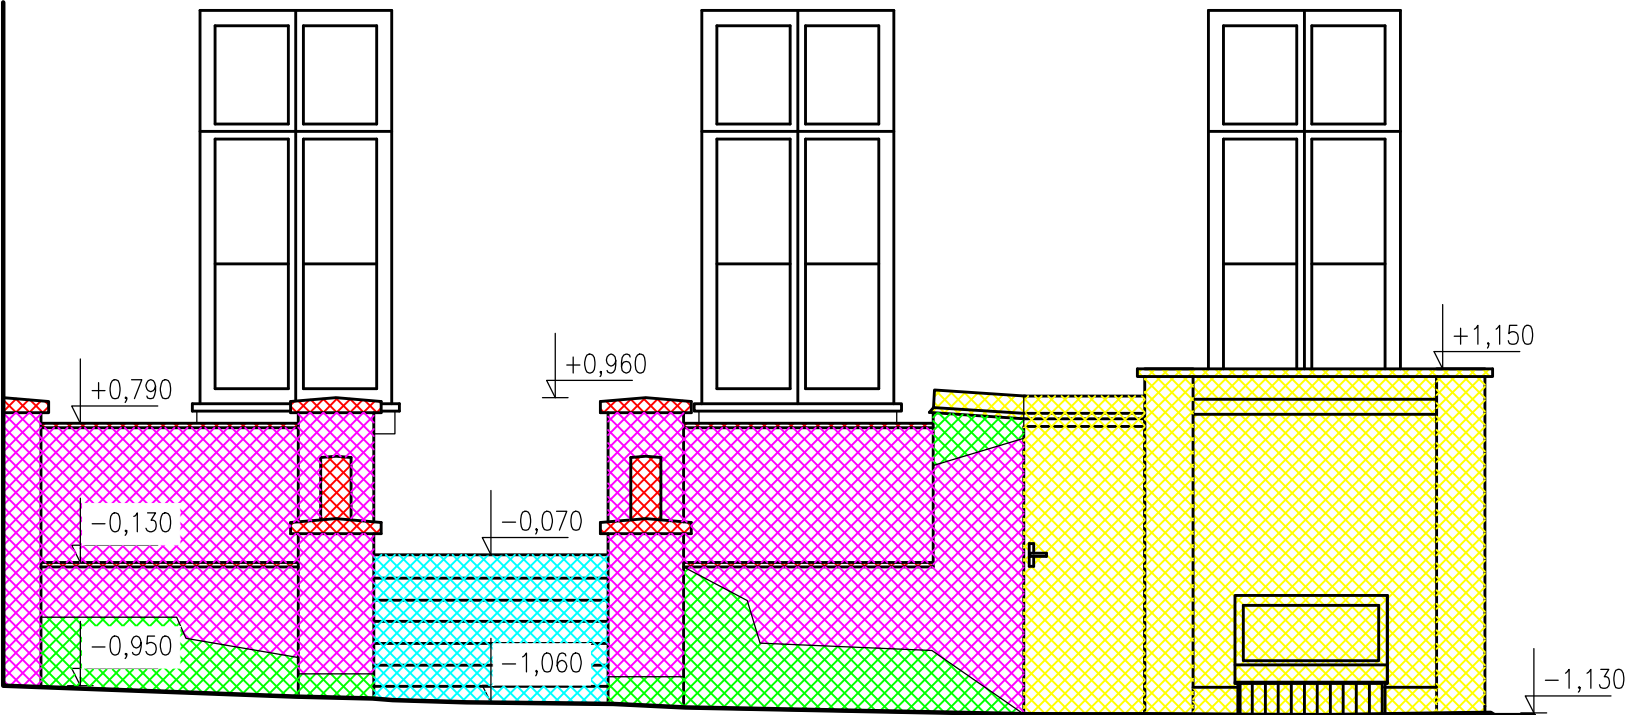

ŘEZ AA'

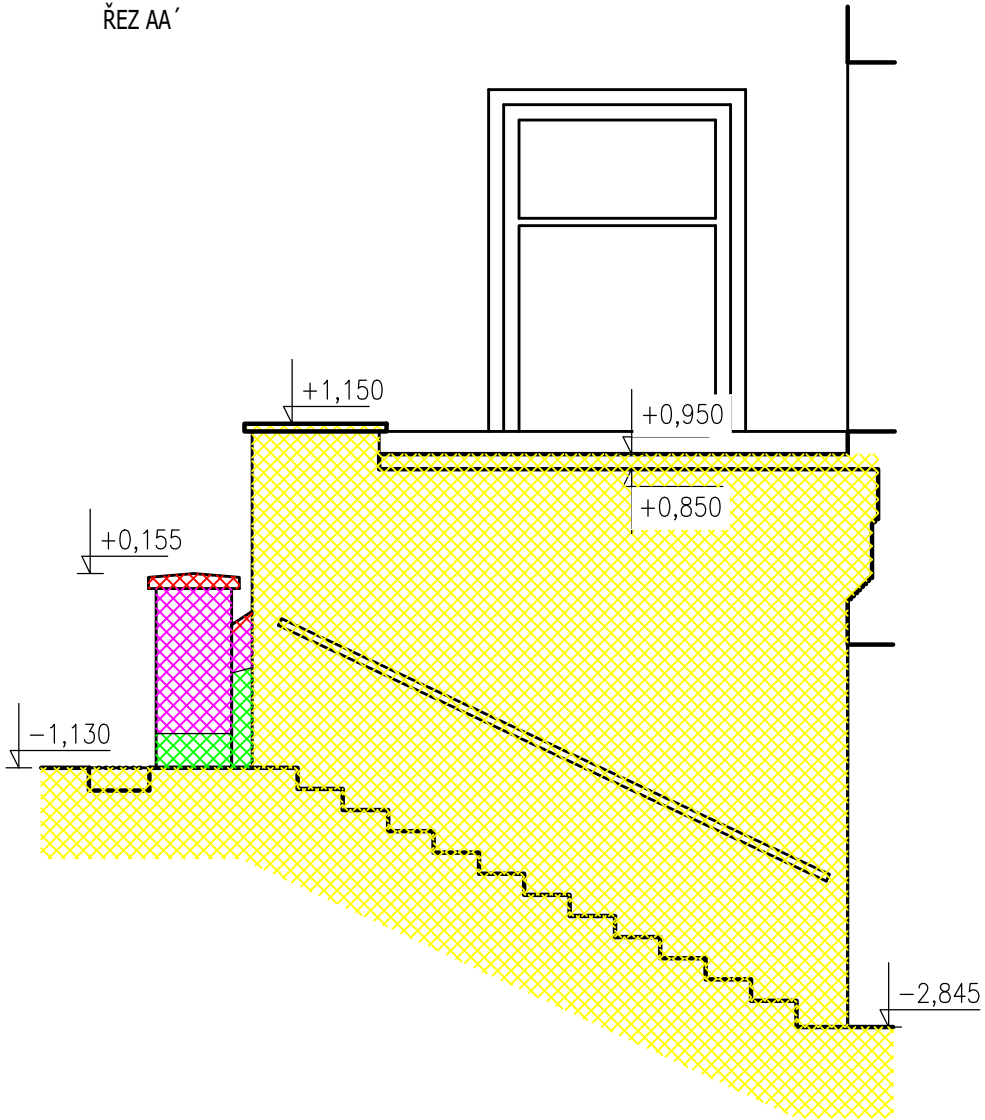


BOČNÍ POHLED

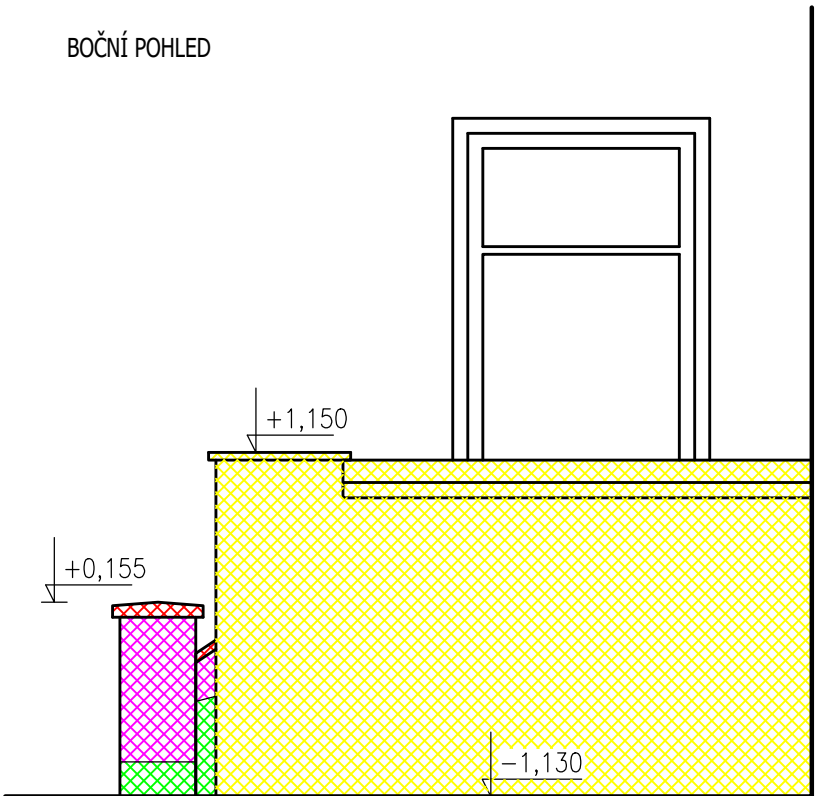


LEGENDA MATERIÁLŮ

- POŠKOZENÝ PÍSKOVEC
- CHYBĚJÍCÍ/NARUŠENÁ VRSTVA FASÁDY
- POŠKOZENÝ BETON
- POŠKOZENÁ BARVA
- POŠKOZENÉ ŽULOVÉ SCHODIŠŤOVÉ STUPNĚ
- URČENO K DEMOLICI

Pozn.: Narušená statika schodiště

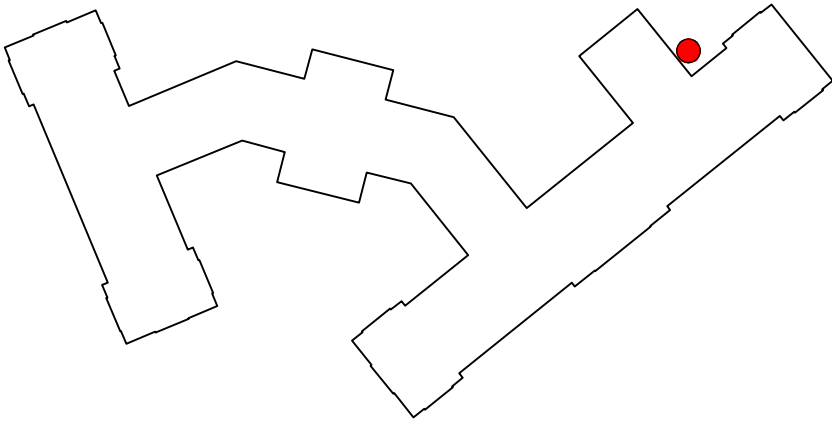

UMÍSTĚNÍ SCHODIŠTĚ

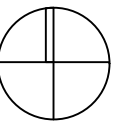

VEDOUcí PROJEKTANT	VYPRACOVAL	TECHNICKÁ KONTROLA	PROJECTICON S.R.O. PROJEKČNÍ A KONSULTAČNÍ KANCELAR	
Ing. Pavel Ježek	Ing. Václav Dyntar	Ing. Pavel Ježek		
INVESTOR	Královehradecký kraj, Pivovarské náměstí 1245, 500 03 Hradec Králové			Projecticon s.r.o. Antonína Kopeckého 151 549 22 Nový Hrádek IČO: 28809459
MÍSTO STAVBY	p.č. 407/1, k.ú. Hradec Králové (409804)			FORMÁT 6xA4
STAVBA	OPRAVA FASÁDY GYMNÁZIUM BOŽENY NĚMCOVÉ HRADEC KRÁLOVÉ (par. č. st. 407/1)			DATUM 03/2020
OBSAH	SCHODIŠTĚ 1_STAV POŠKOZENÍ			STUPEŇ PD DPS
			MĚŘÍTKO 1:50	Č. VÝKR. D.1.1.03