


OBJEKT A - koordinační půdorys s kódy interiérových prvků
(příslušné kódy odkazují na specifikaci jednotlivých prvků v dalších částech dokumentace)

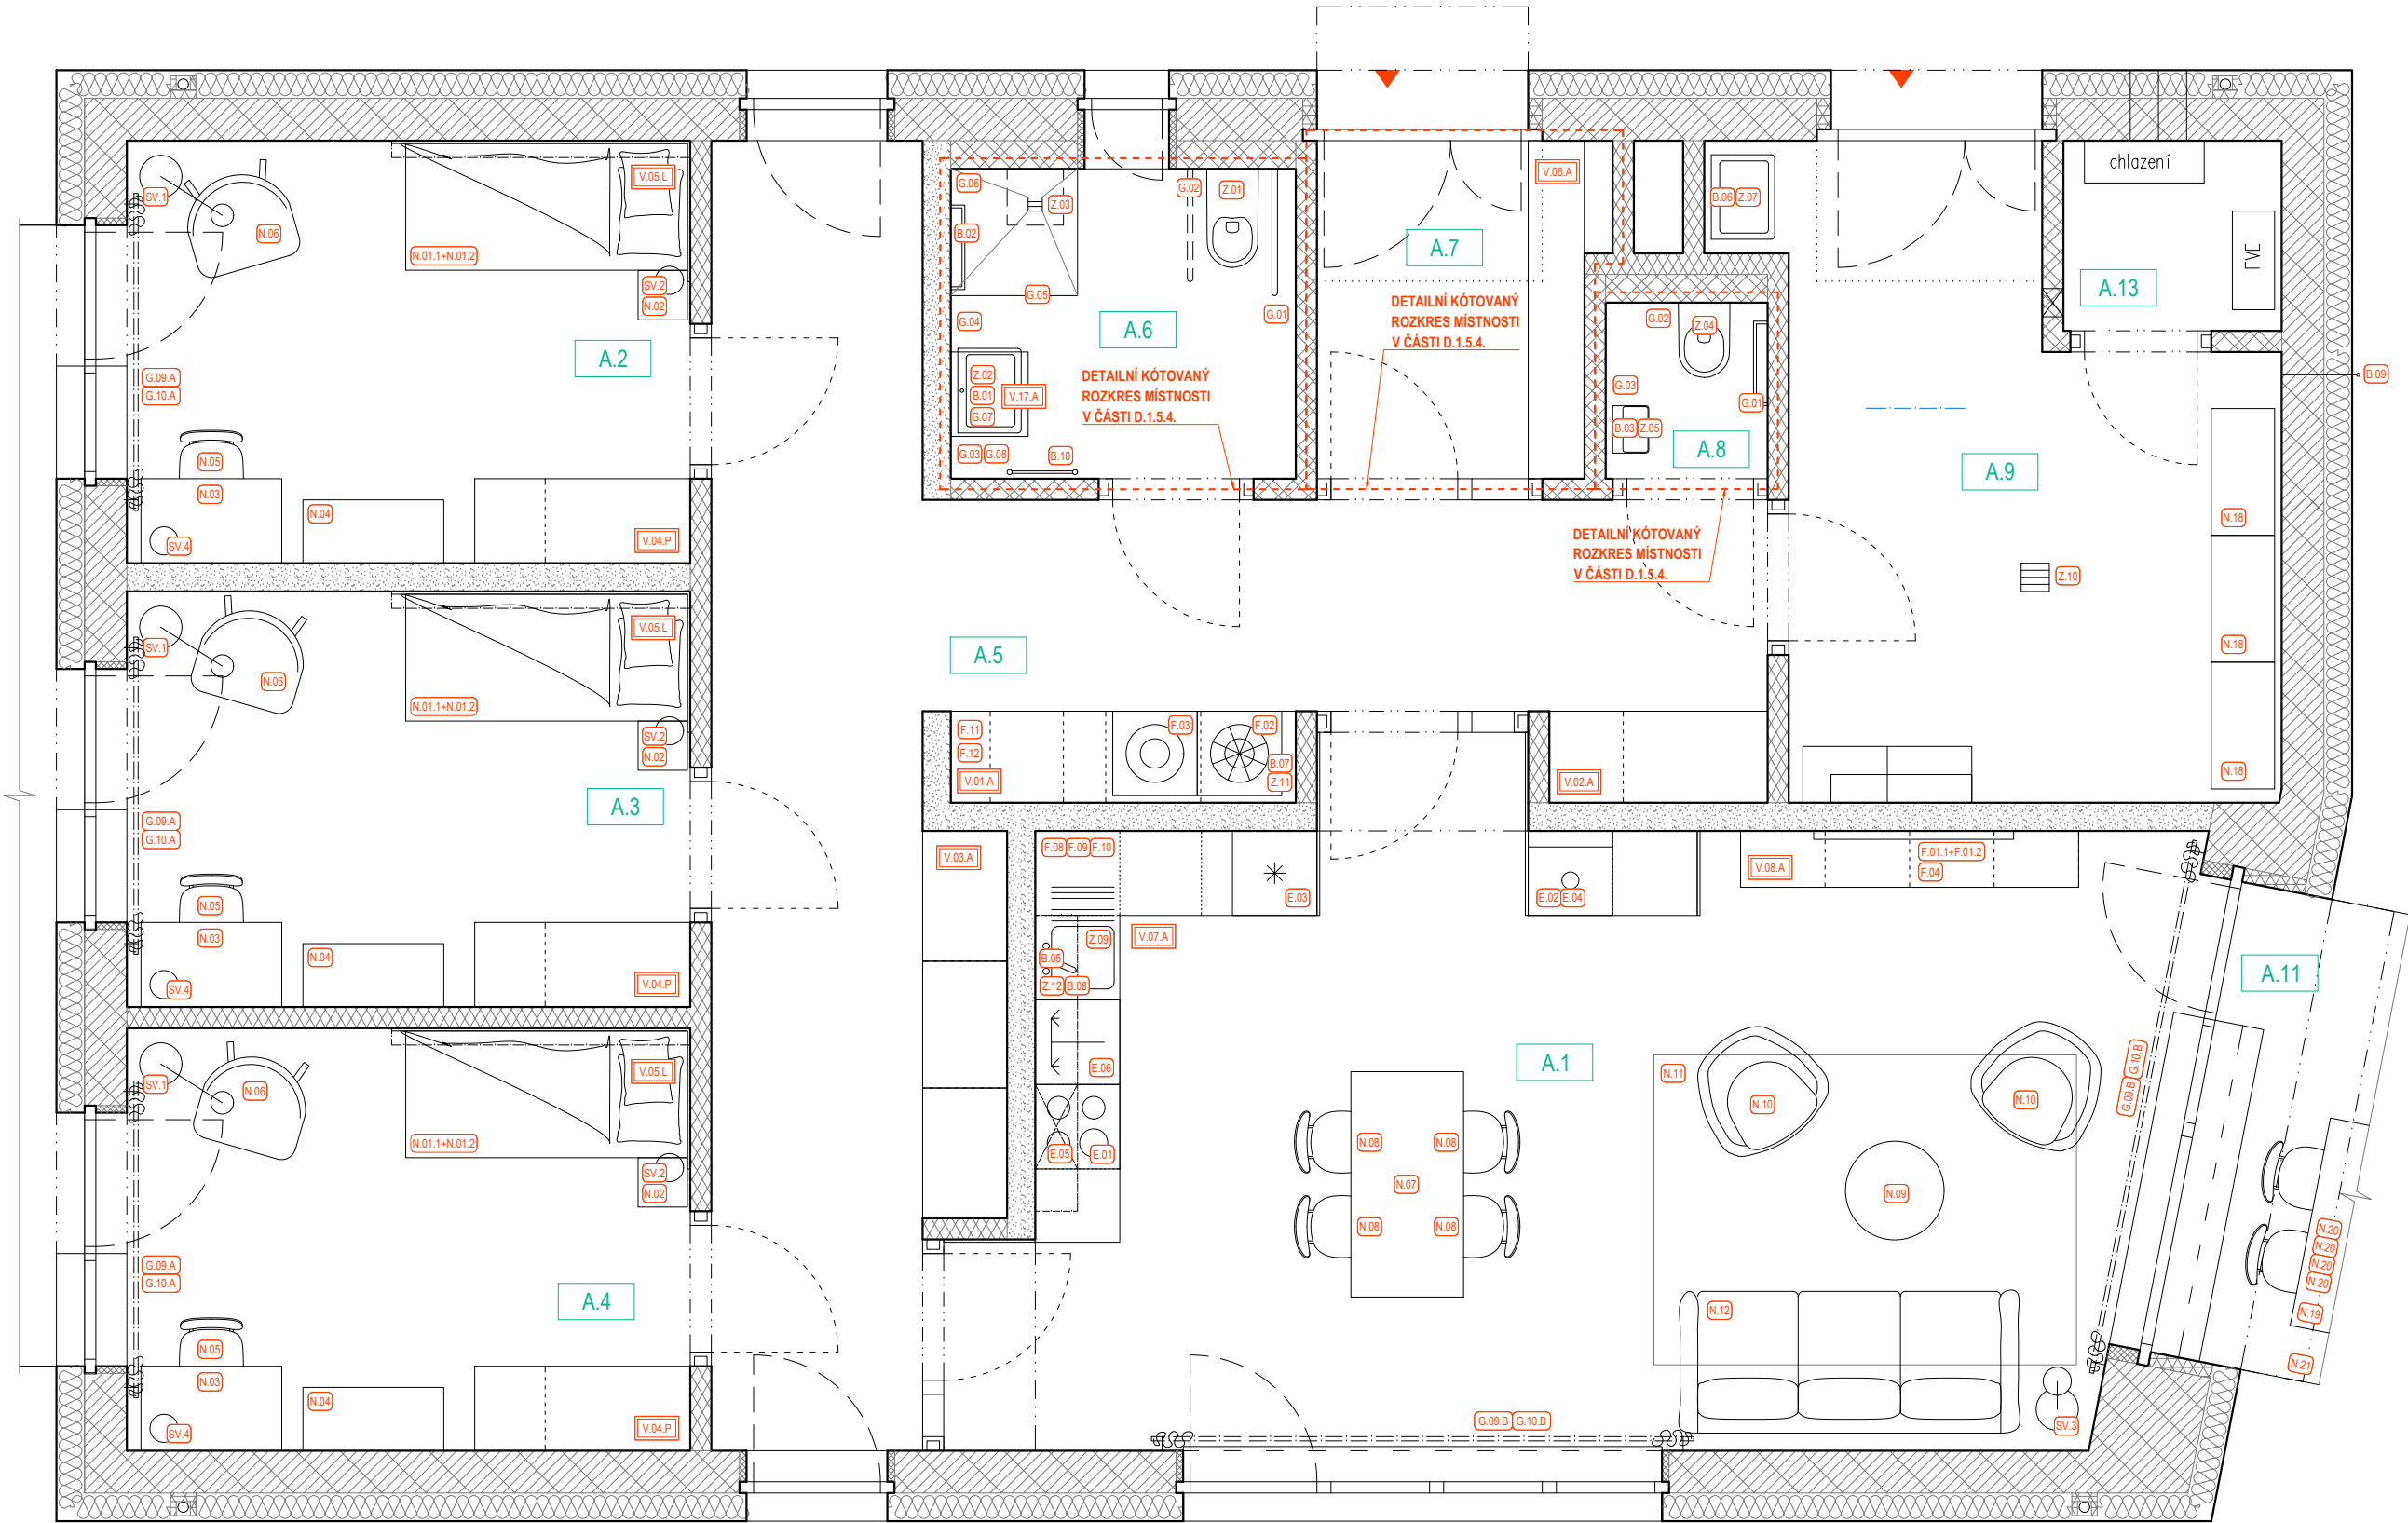

stavba VÝSTAVBA CHRÁNĚNÉHO BYDLENÍ V NOVÉ PACE
Na Vyšehradě 1205, 509 01 Nová Paka
stavebník Královéhradecký kraj
Pivovarské náměstí 1245, 500 03 Hradec Králové
generální projektant NEUHÄUSL HUNAL s.r.o.
Revoluční 1546/24, 110 00 Praha
HIP Ing. arch. Matěj Hunal
vypracoval Ing. arch. Matěj Hunal
stupeň - část DPS - D.1.5. Vnitřní vybavení, Interiér
datum říjen 2023
měřítko 1:50
výkres Koordinační půdorys - Objekt A