



SITUACE – 1. DÍL  
1:1000

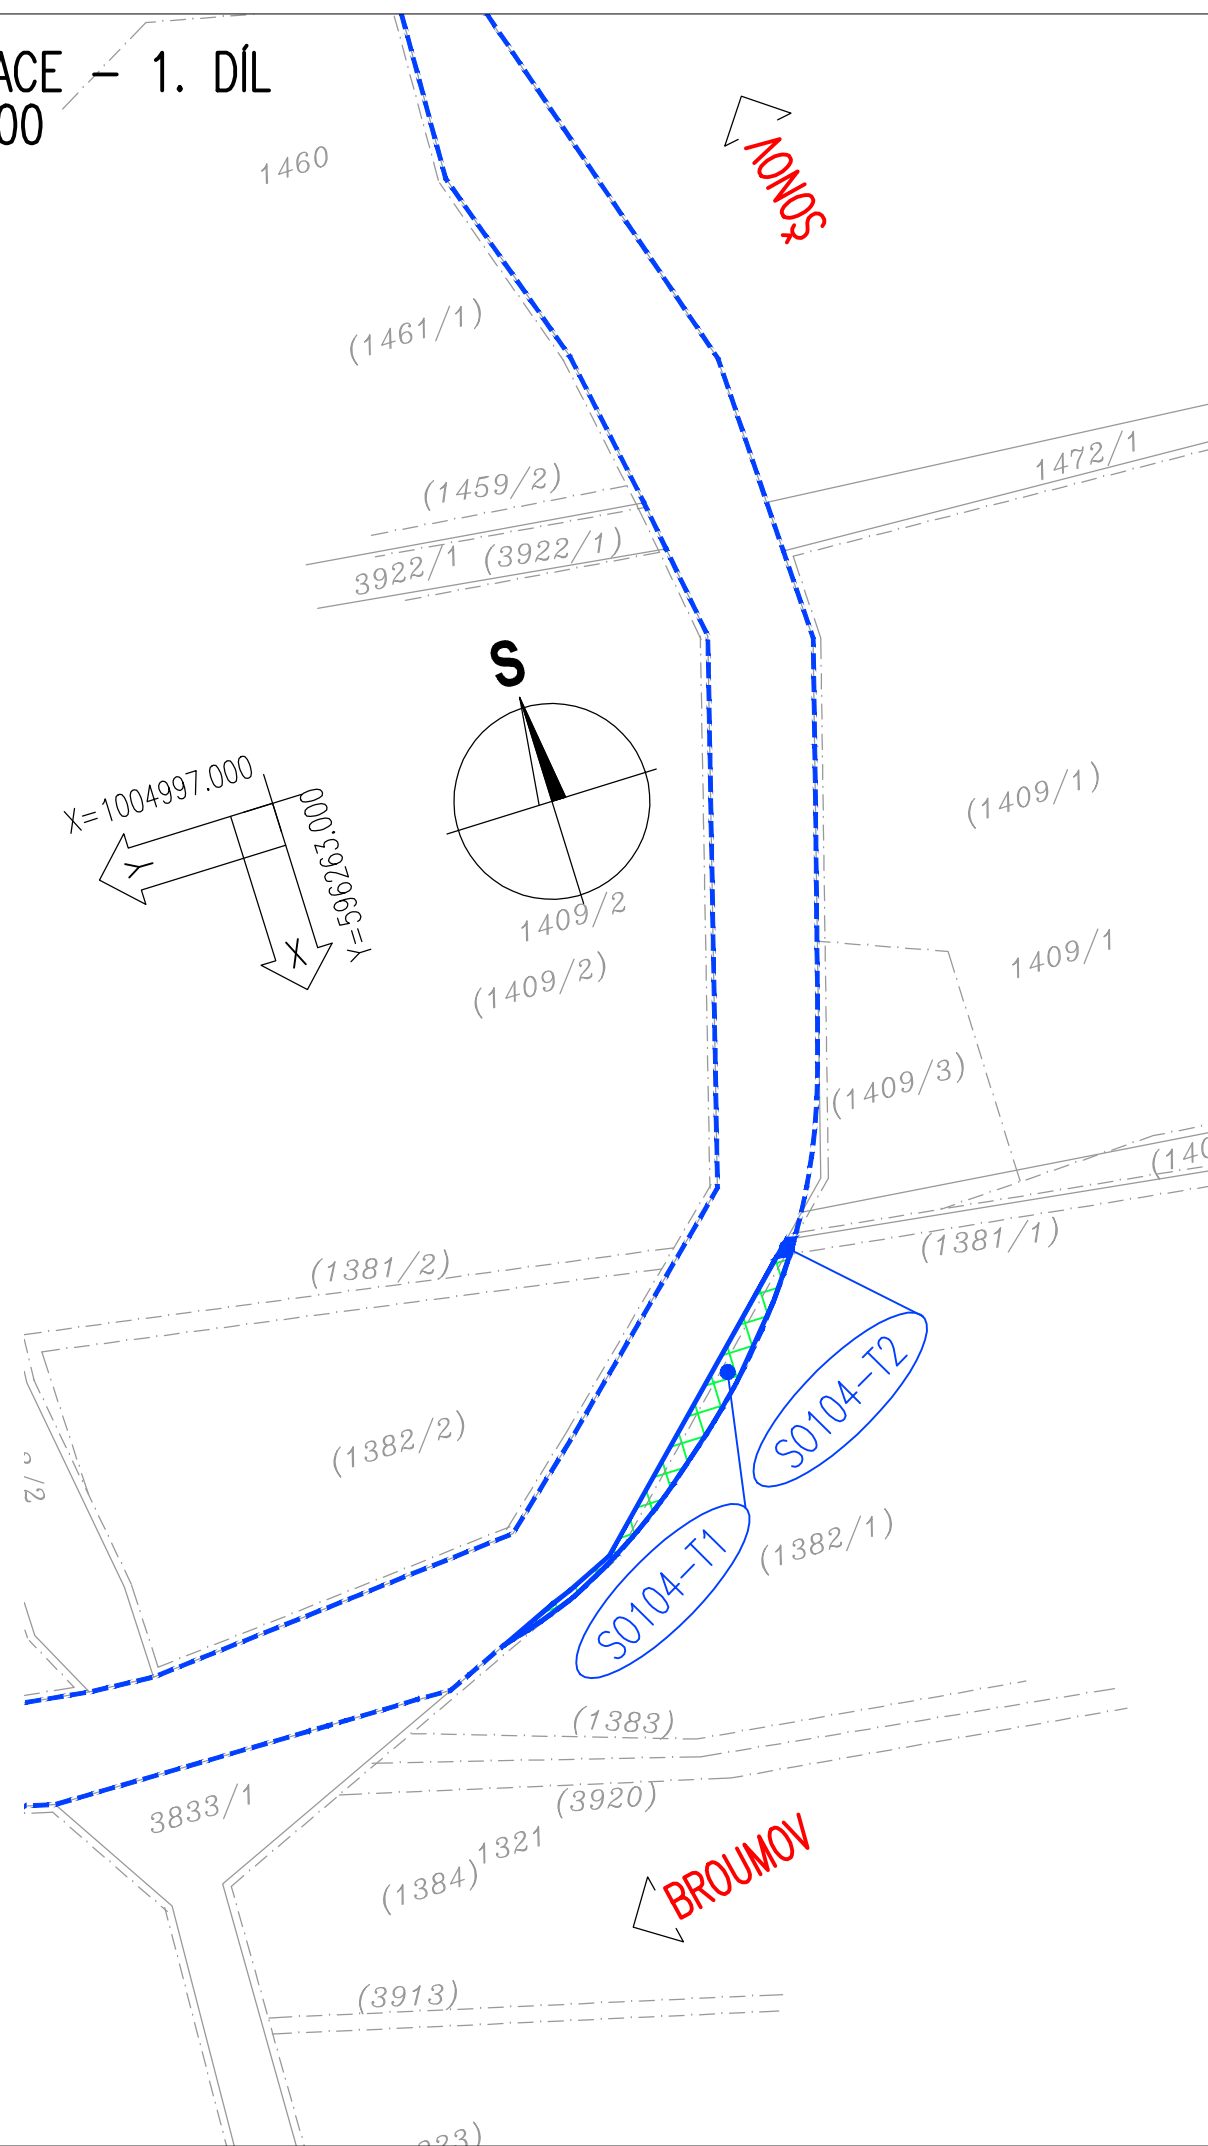


PŘEHLEDNÁ SITUACE  
KLAD LISTŮ  
1:40000

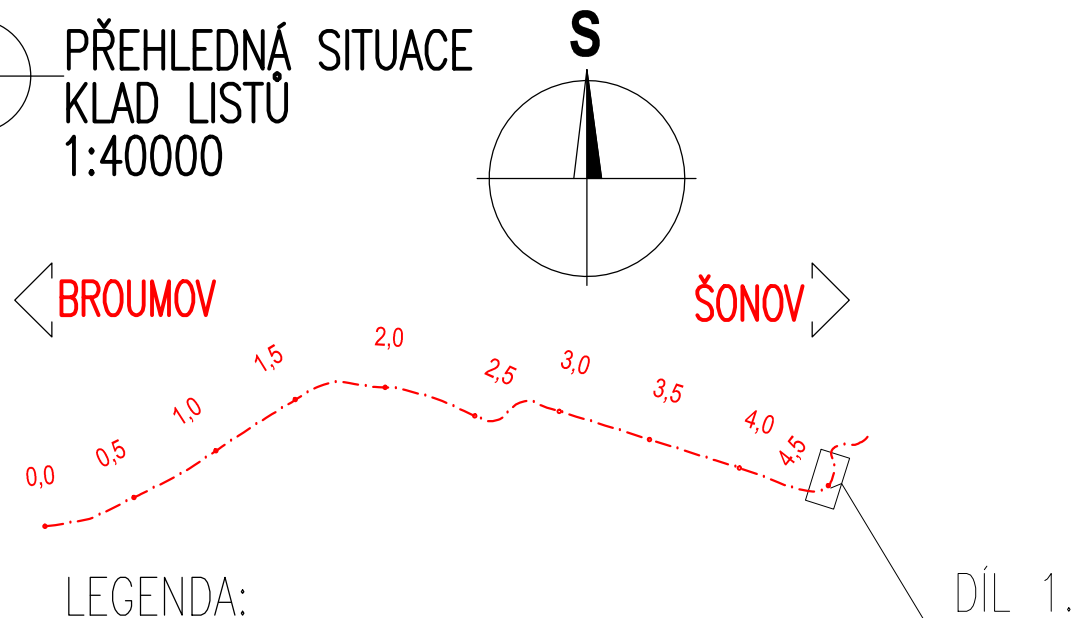

LEGENDA:

- HRANICE POZEMKŮ DLE DKM
- - - HRANICE POZEMKŮ K.Ú.
- - - HRANICE POZEMKŮ DLE ZE
- 1180/5 (1180/5) ČÍSLA POZEMKŮ DLE DKM
- 1180/5 (1180/5) ČÍSLA POZEMKŮ DLE ZE
- - - OSA KOMUNIKACE
- S0104-DX ČÍSLO POZEMKU S DOČASNÝM ZÁBOREM – SO 104
- S0104-TX ČÍSLO POZEMKU S TRVALÝM ZÁBOREM – SO 104
- - - HRANICE DOČASNÉHO ZÁBORU STAVBY – SO 104
- - - HRANICE TRVALÉHO ZÁBORU STAVBY – SO 104
- POZEMEK DOTČENÝ ZÁBOREM ZPF

MĚŘÍTKO:

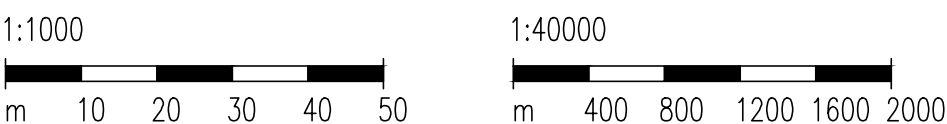

# H.2. DUR+DSP+PDPS

|                        |                      |
|------------------------|----------------------|
| SOUŘADNICOVÝ SYSTÉM:   | S-JTSK               |
| VÝŠKOVÝ SYSTÉM:        | BpV                  |
| KRESLIL:               | ING. JAN MACHEK      |
| ZPRACOVAL:             | ING. JAN MACHEK      |
| TECHNICKÁ KONTROLA:    | ING. LUKÁŠ TOBEŠ     |
| ZODPOVĚDNÝ PROJEKTANT: | ING. JAN BURSA       |
| HLAVNÍ PROJEKTANT:     | ING. JAN BURSA       |
| KRAJ: KRÁLOVÉHRADECKÝ  | OKRES: NÁCHOD        |
|                        | OBEC: BROUMOV, ŠONOV |

|  |                |
|--|----------------|
| <b>MDS PROJEKT</b><br>FÖRSTEROVA 175, 566 01 VYSOKÉ MÝTO<br>EMAIL: MDS@MDSPROJEKT.CZ |                |
| STUPEŇ:  | DUR+DSP+PDPS   |
| ZAK.ČÍSLO:   | 1162-15-3      |
| ARCHIVNÍ ČÍSLO:  | 1162           |
| DATUM:   | 10/2015        |
| FORMÁT:  | 2 A4           |
| MĚŘÍTKO:   | 1:1000         |
| ČÍSLO SOUPRAVY:  | ČÍSLO PŘÍLOHY: |
|  | H.2.1.         |

|  |
|--|
| INVESTOR: KRÁLOVÉHRADECKÝ KRAJ, PIVOVARSKÉ NÁMĚSTÍ 1245, 500 03 HRADEC KRÁLOVÉ |
| AKCE: III/30324 BROUMOV – ŠONOV  |
| OBJEKT: H.2. ZEMĚDĚLSKÁ PŘÍLOHA  |
| OBSAH: SITUACE POZEMKŮ ZPF   |