
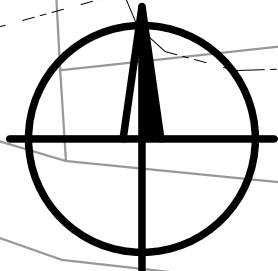


LIBŇATOV
STAVEBNÍ ÚPRAVY
PARKOVIŠTĚ U OÚ

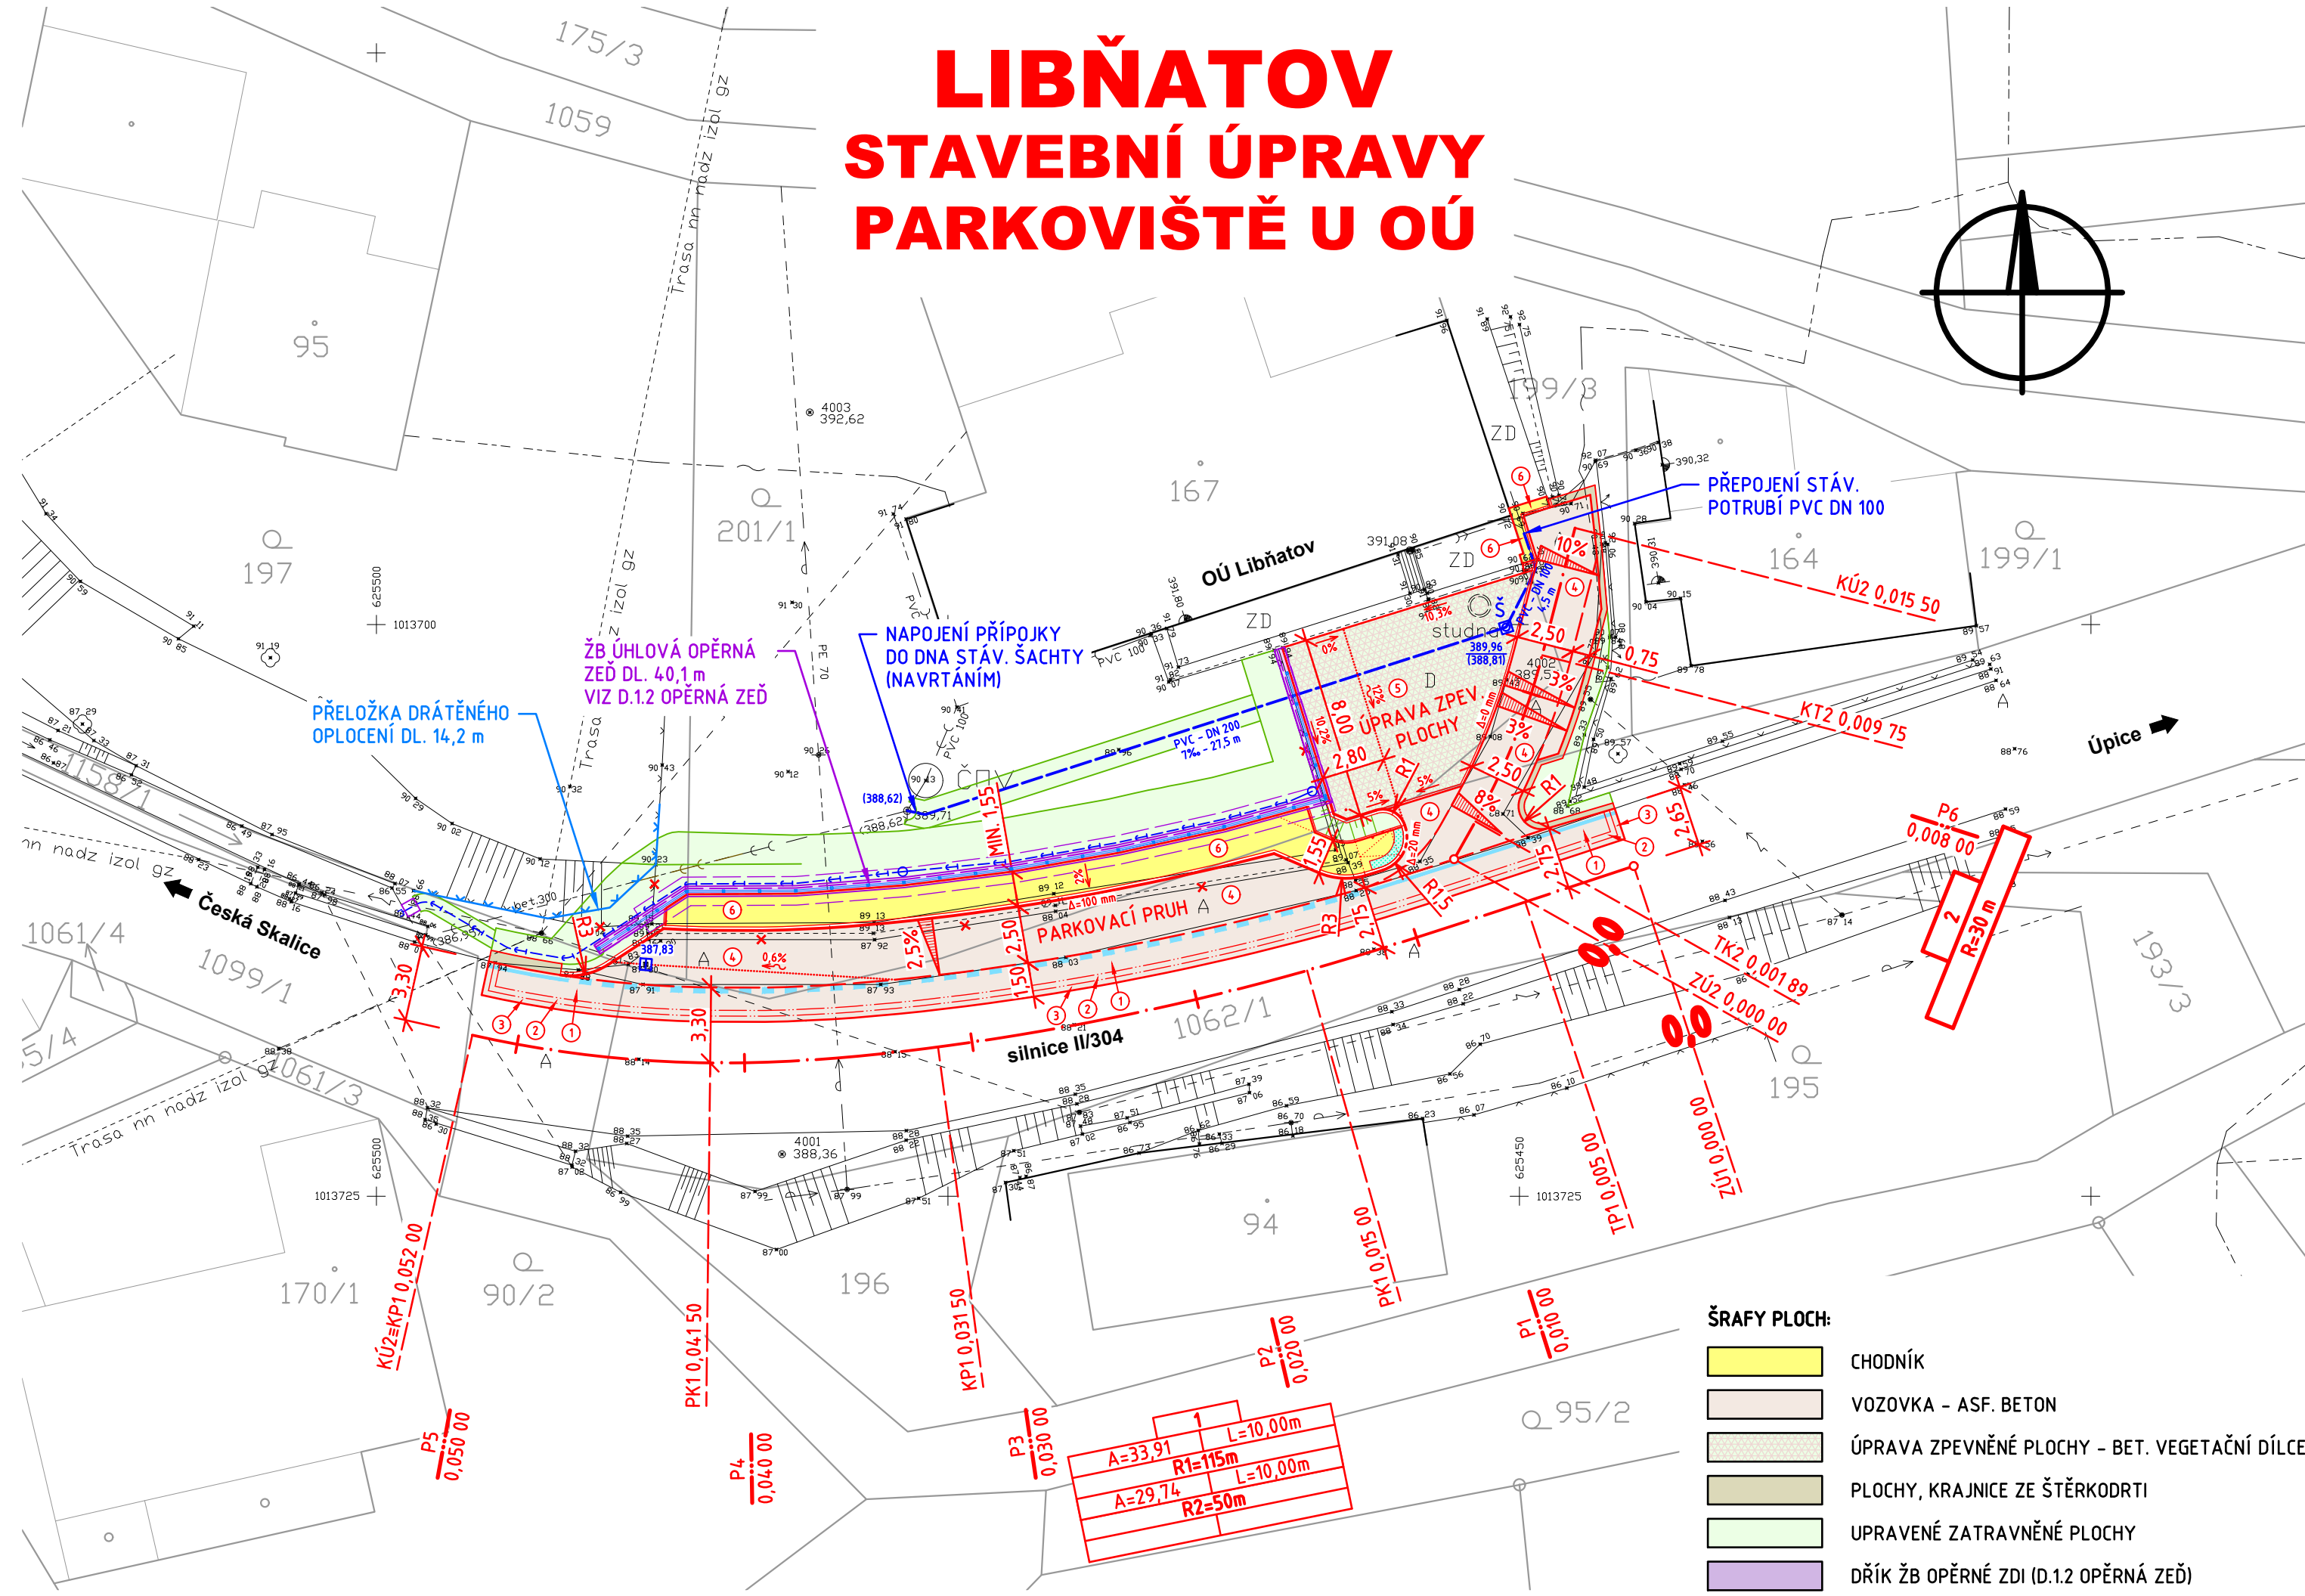

LEGENDA:

STÁVAJÍCÍ INŽENÝRSKÉ SÍTĚ

- INŽENÝRSKÁ SÍŤ - NADZEMNÍ
- INŽENÝRSKÁ SÍŤ - PODZEMNÍ
- SILOVÉ VEDENÍ - NN
- SDĚLOVACÍ VEDENÍ

- VODOVOD - PITNÁ VODA
- KANALIZACE - DEŠŤOVÁ
- KANALIZACE - SPLAŠKOVÁ

STÁVAJÍCÍ PODZEMNÍ INŽENÝRSKÉ SÍTĚ JSOU ZAKRESLENY POUZE ORIENTAČNĚ!

KATASTRÁLNÍ MAPA

HRANICE PARCEL KN

VNITŘNÍ KRESBA PARCEL KN

D.1.1 VOZOVKA

- BET. SILNIČNÍ OBRUBNÍK
- SNÍŽENÝ BET. SILNIČNÍ OBRUBNÍK
- BET. CHODNÍKOVÝ OBRUBNÍK Š. 100 mm
- BET. CHODNÍKOVÝ OBRUBNÍK Š. 80 mm
- NEZPEVNĚNÁ KRAJNICE ZE ŠD
- ROZHRANÍ KONSTRUKCÍ VOZOVKY
- CHODNÍKOVÁ RAMPIČKA, LOM SKLONU
- HRANA TERÉNU, HRANICE TER. ÚPRAV
- VAROVNÝ PÁS Š. 400 mm
- VÝŠKOVÁ ÚPRAVA STÁV. MŘÍŽE VPUSTI
- PŘÍPOJKA DEŠŤOVÝCH SVODŮ
- PLASTOVÁ KANALIZAČNÍ ŠACHTA DN 325
- PŘELOŽKA DRÁTĚNÉHO OPLOCENÍ
- ODSTRANĚNÍ STÁV. OBJEKTU
- OZNAČENÍ KCE DLE VZOROVÝCH PŘ. ŘEZŮ

D.1.2 OPĚRNÁ ZEĎ

- ŽB ÚHLOVÁ OPĚRNÁ ZEĎ
- OCELOVÉ ZÁBRADLÍ
- DRENÁŽNÍ POTRUBÍ
- OBNOVA DOTČENÉ ČÁSTI KANALIZACE

SOUŘADNICOVÝ SYSTÉM: S-JTSK
VÝŠKOVÝ SYSTÉM: Bp_v

UPOZORNĚNÍ:

PŘED ZAHÁJENÍM ZEMNÍCH PRACÍ NUTNO POŽÁDAT SPRÁVCE PODZEMNÍCH INŽ. SÍTÍ O VYTÝČENÍ JEJICH ZAŘÍZENÍ V TERÉNU!

Č. změny	Popis/důvod změny	Datum	Provedl

Zodp. projektant Ing. S. Janák	Vypracoval R. Hurdálek	Č. zakázky 016/20	DiK Janák, s.r.o. Dopravně inženýrská kancelář nábřeží Václava Havla 207 TRUTNOV
Místo Libňatov	Kraj Královéhradecký	Datum 09.2020	
Investor Obec Libňatov, č.p. 148, 542 36 Libňatov			Stupeň Dokumentace pro vydání společného povolení
LIBŇATOV STAVEBNÍ ÚPRAVY PARKOVIŠTĚ U OÚ			Měřítko 1 : 250
D.1.1 VOZOVKA SITUACE			D.1.1.2a