


TRVALÝ ZÁBOR, M 1:150
NOVÝ STAV

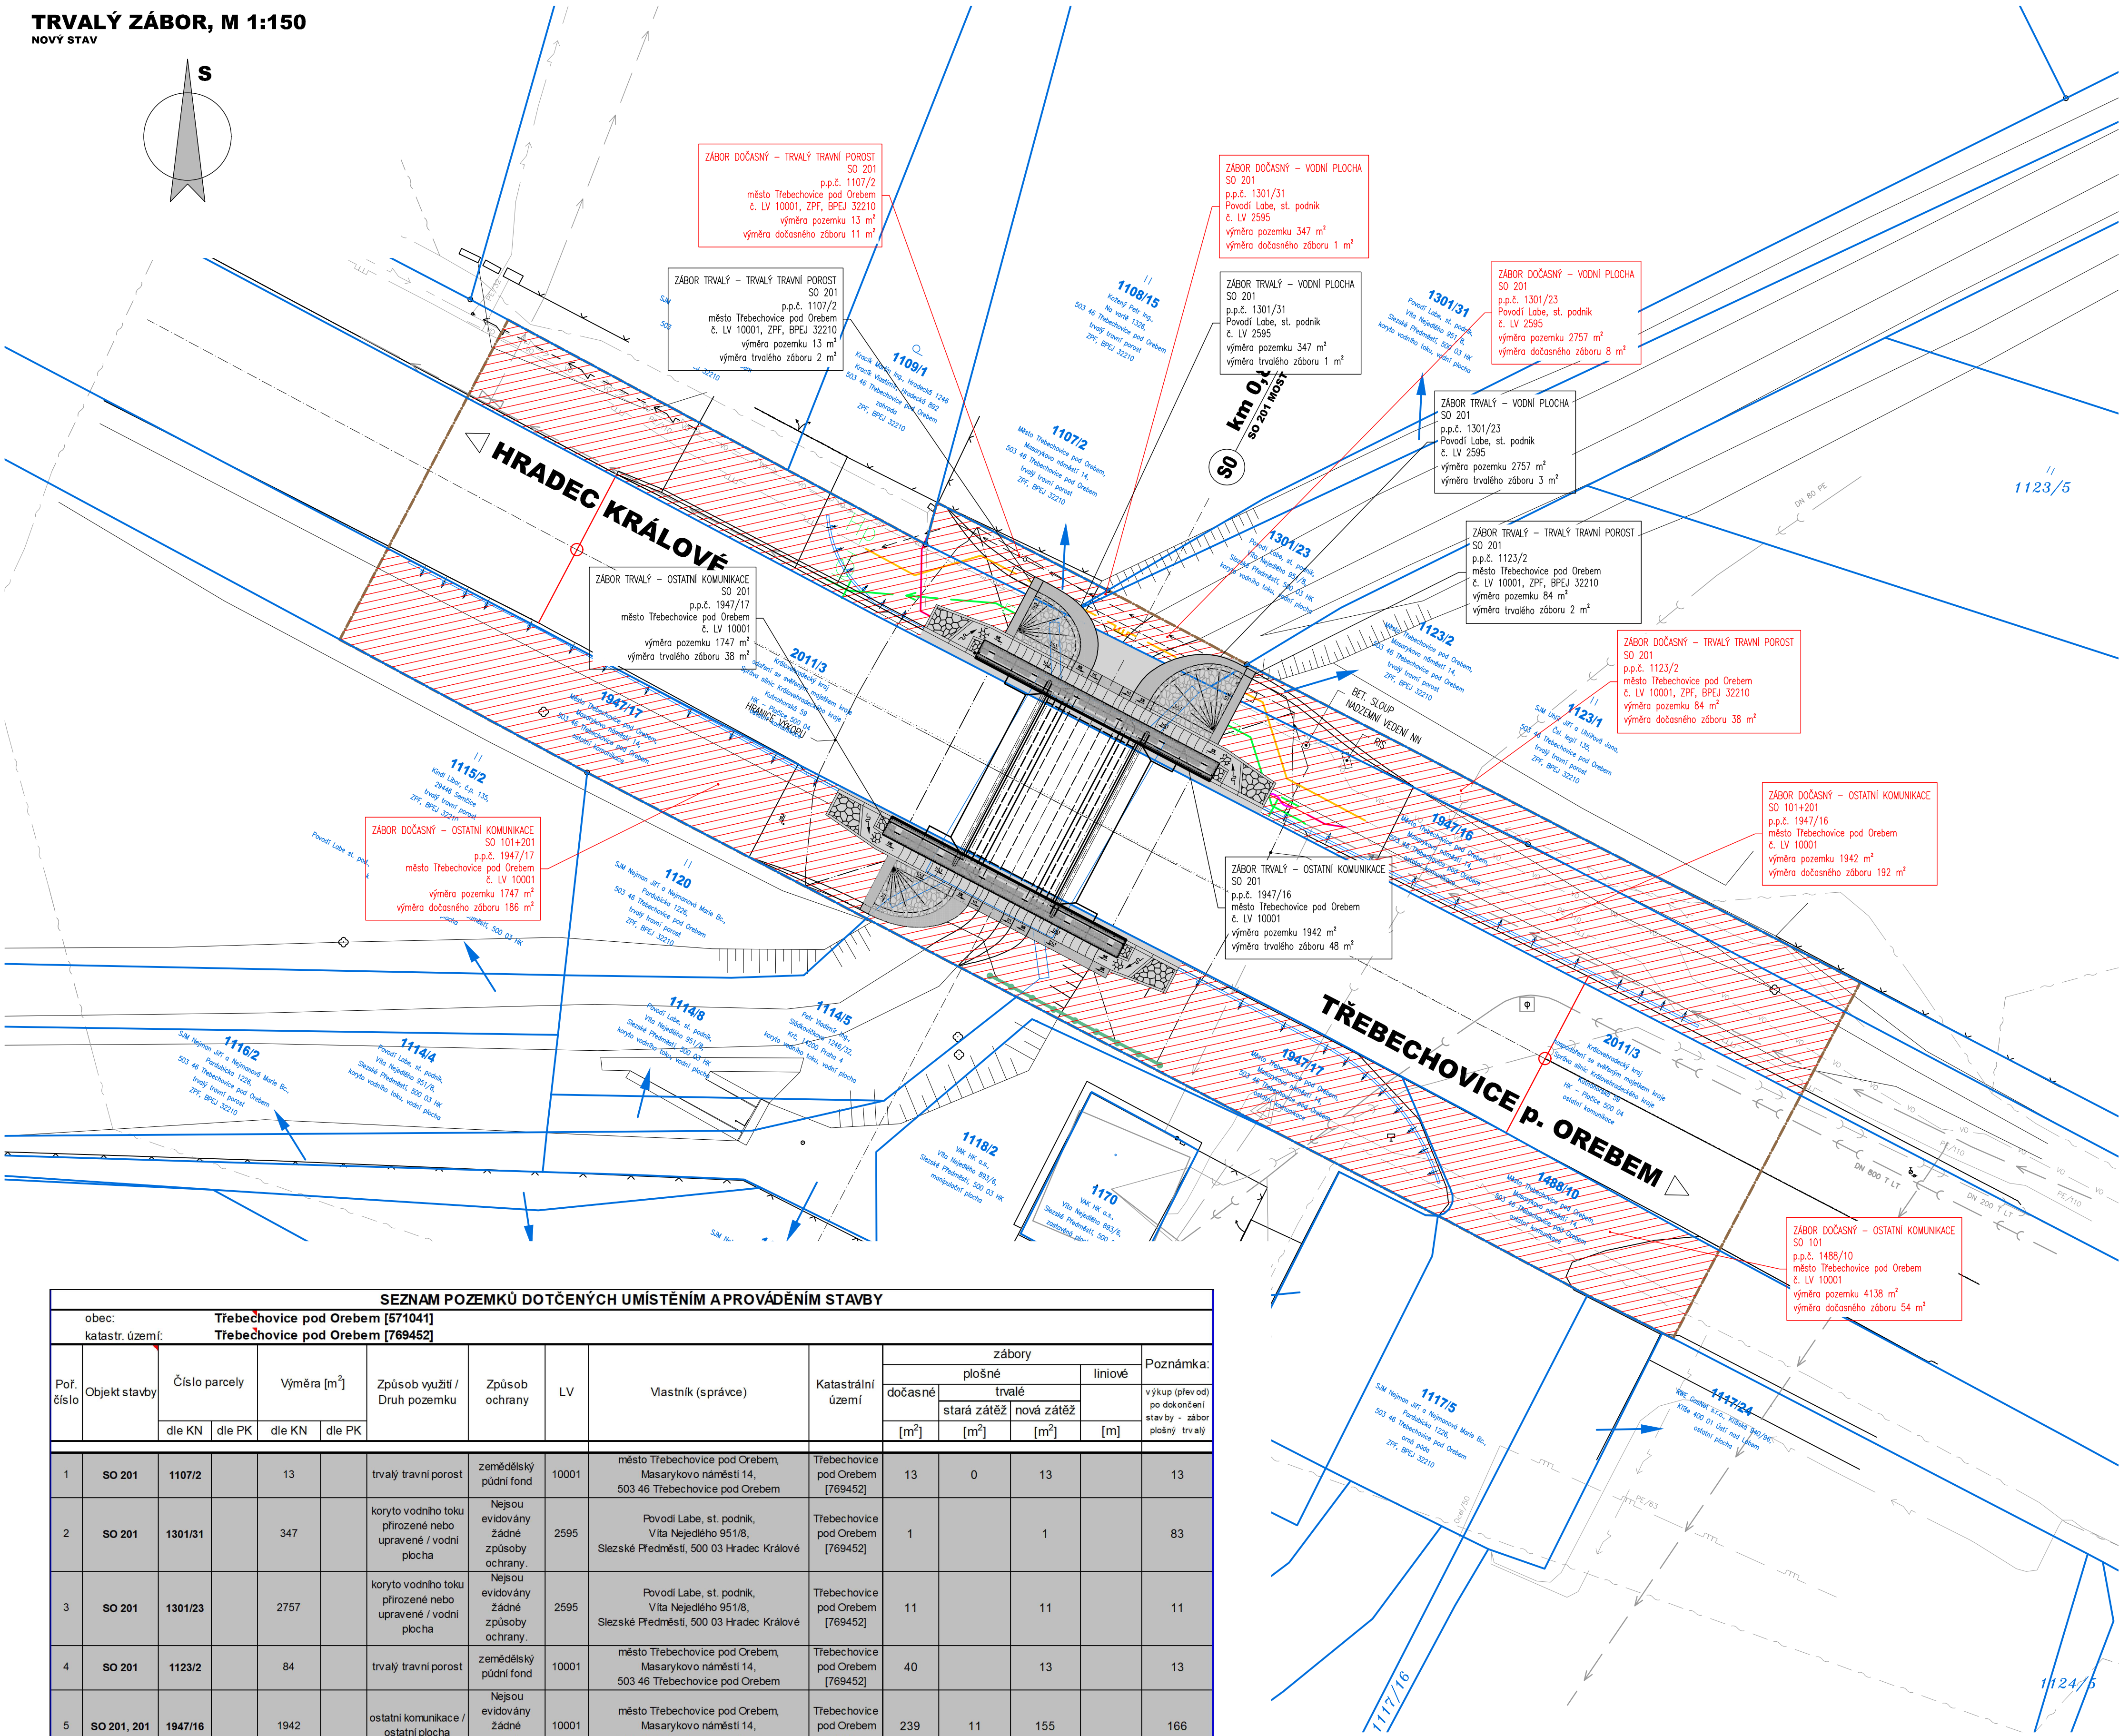

LEGENDA SÍTÍ - STÁV. STAV

- >— KANALIZACE – KRÁLOVÉHRADECKÁ PROVOZNI a.s.
—>— VODOVOD MO–PVC DN 150 – KRÁLOVÉHRADECKÁ PROVOZNI a.s.
—>— NADZEMNÍ EL. VEDENÍ NN – ČEZ DISTRIBUCE a.s.
— SĎĚLOVACÍ KABELY – CETIN a.s.
— STL PLYNOVOD – RWE

LEGENDA SÍTÍ - NOVÝ STAV

- >— VODOVOD MO–PVC DN 150 – KRÁLOVÉHRADECKÁ PROVOZNI a.s.
— SĎĚLOVACÍ KABELY – CETIN a.s.
— STL PLYNOVOD – RWE

LEGENDA ZNAČENÍ

- DOSAHDNÍ STAV
— HRANICE KN
VLASTNÍK POZEMKU DLE ÚDAJŮ KATASTRU NEMOVITOSTÍ
— HRANICE STAVENIŠTĚ

LEGENDA ZÁBORŮ:

- TRVALÝ ZÁBOR
■ OSTATNÍ
■ TRVALÝ ZÁBOR
■ ZEMĚDĚLSKÉ PŮDY (ZPF)

SEZNAM POZEMKŮ DOTČENÝCH UMÍSTĚNÍM A PROVÁDĚNÍM STAVBY															
obec:		Třebechovice pod Orebem [571041]													
katastr. území:		Třebechovice pod Orebem [769452]													
Poř. číslo	Objekt stavby	Číslo parcely		Výměra [m ²]		Způsob využití / Druh pozemku	Způsob ochrany	LV	Vlastník (správce)	Katastrální území	zábory				Poznámka:
											plošné		liniové		
		dočasné	trvalé												
			stará zátěž	nová zátěž											
			[m ²]	[m ²]	[m ²]						[m]				
1	SO 201	1107/2		13		trvalý travní porost	zemědělský půdní fond	10001	město Třebechovice pod Orebem, Masarykovo náměstí 14, 503 46 Třebechovice pod Orebem	Třebechovice pod Orebem [769452]	13	0	13	13	
2	SO 201	1301/31		347		koryto vodního toku přirozené nebo upravené / vodní plocha	Nejsou evidovány žádné způsoby ochrany.	2595	Povodí Labe, st. podnik, Víta Nejedlého 951/8, Slezské Předměstí, 500 03 Hradec Králové	Třebechovice pod Orebem [769452]	1		1	83	
3	SO 201	1301/23		2757		koryto vodního toku přirozené nebo upravené / vodní plocha	Nejsou evidovány žádné způsoby ochrany.	2595	Povodí Labe, st. podnik, Víta Nejedlého 951/8, Slezské Předměstí, 500 03 Hradec Králové	Třebechovice pod Orebem [769452]	11		11	11	
4	SO 201	1123/2		84		trvalý travní porost	zemědělský půdní fond	10001	město Třebechovice pod Orebem, Masarykovo náměstí 14, 503 46 Třebechovice pod Orebem	Třebechovice pod Orebem [769452]	40		13	13	
5	SO 201, 201	1947/16		1942		ostatní komunikace / ostatní plocha	Nejsou evidovány žádné způsoby ochrany.	10001	město Třebechovice pod Orebem, Masarykovo náměstí 14, 503 46 Třebechovice pod Orebem	Třebechovice pod Orebem [769452]	239	11	155	166	
6	SO 101	1488/10		4138		ostatní komunikace / ostatní plocha	Nejsou evidovány žádné způsoby ochrany.	10001	město Třebechovice pod Orebem, Masarykovo náměstí 14, 503 46 Třebechovice pod Orebem	Třebechovice pod Orebem [769452]	54				
7	SO 101, 201	1947/17		1747		ostatní komunikace / ostatní plocha	Nejsou evidovány žádné způsoby ochrany.	10001	město Třebechovice pod Orebem, Masarykovo náměstí 14, 503 46 Třebechovice pod Orebem	Třebechovice pod Orebem [769452]	223	13	168	181	
8	SO 201, 101	2011/3		10968		ostatní komunikace / ostatní plocha	Nejsou evidovány žádné způsoby ochrany.	1244	Správa silnic Královéhradeckého kraje, Kulnohorská 59/23, Plačice, 500 04 Hradec Králové	Třebechovice pod Orebem [769452]					

03		
02		
01	OCHRANNÉ PRUHY PRO CYKLISTY	07/2019
ZMĚNA	POPIS	DATUM

	ING. IVAN ŠÍR	
	PROJEKTOVÁNÍ DOPRAVNÍCH STAVEB CZ s.r.o. Haškova 1714/3, 500 02 Hradec Králové, tel.: +420 603 181 473, sir@sirvan.cz, www.sirvan.cz	
		IČ: 259 62 914

Investor: Královéhradecký kraj
Pivovarské náměstí 1245, 500 03, Hradec Králové

Most ev.č. 299-002 Třebechovice pod Orebem

- kraj: Královéhradecký
■ MÚOU: Třebechovice pod Orebem
■ stupeň utajení: bez utajení
■ datum: 09.2023
■ základové číslo: 016043
■ stupeň PD: PDPS
■ odpovědný projektant stavby: Ing. Ivan Šír
■ odpovědný projektant objektu:
■ vypracoval: Ing. Martin Jahečka
■ kontroloval:
■ změna číslo: 02
■ měřítko: M 1:50

ZÁBOROVÝ ELABORÁT
SITUACE ZÁBORŮ - TRVALÉ ZÁBORY

C.4.1