


PŘEHLEDNÁ MAPA
M1:25 000



MAPA ORTOFOTO
M1:1000

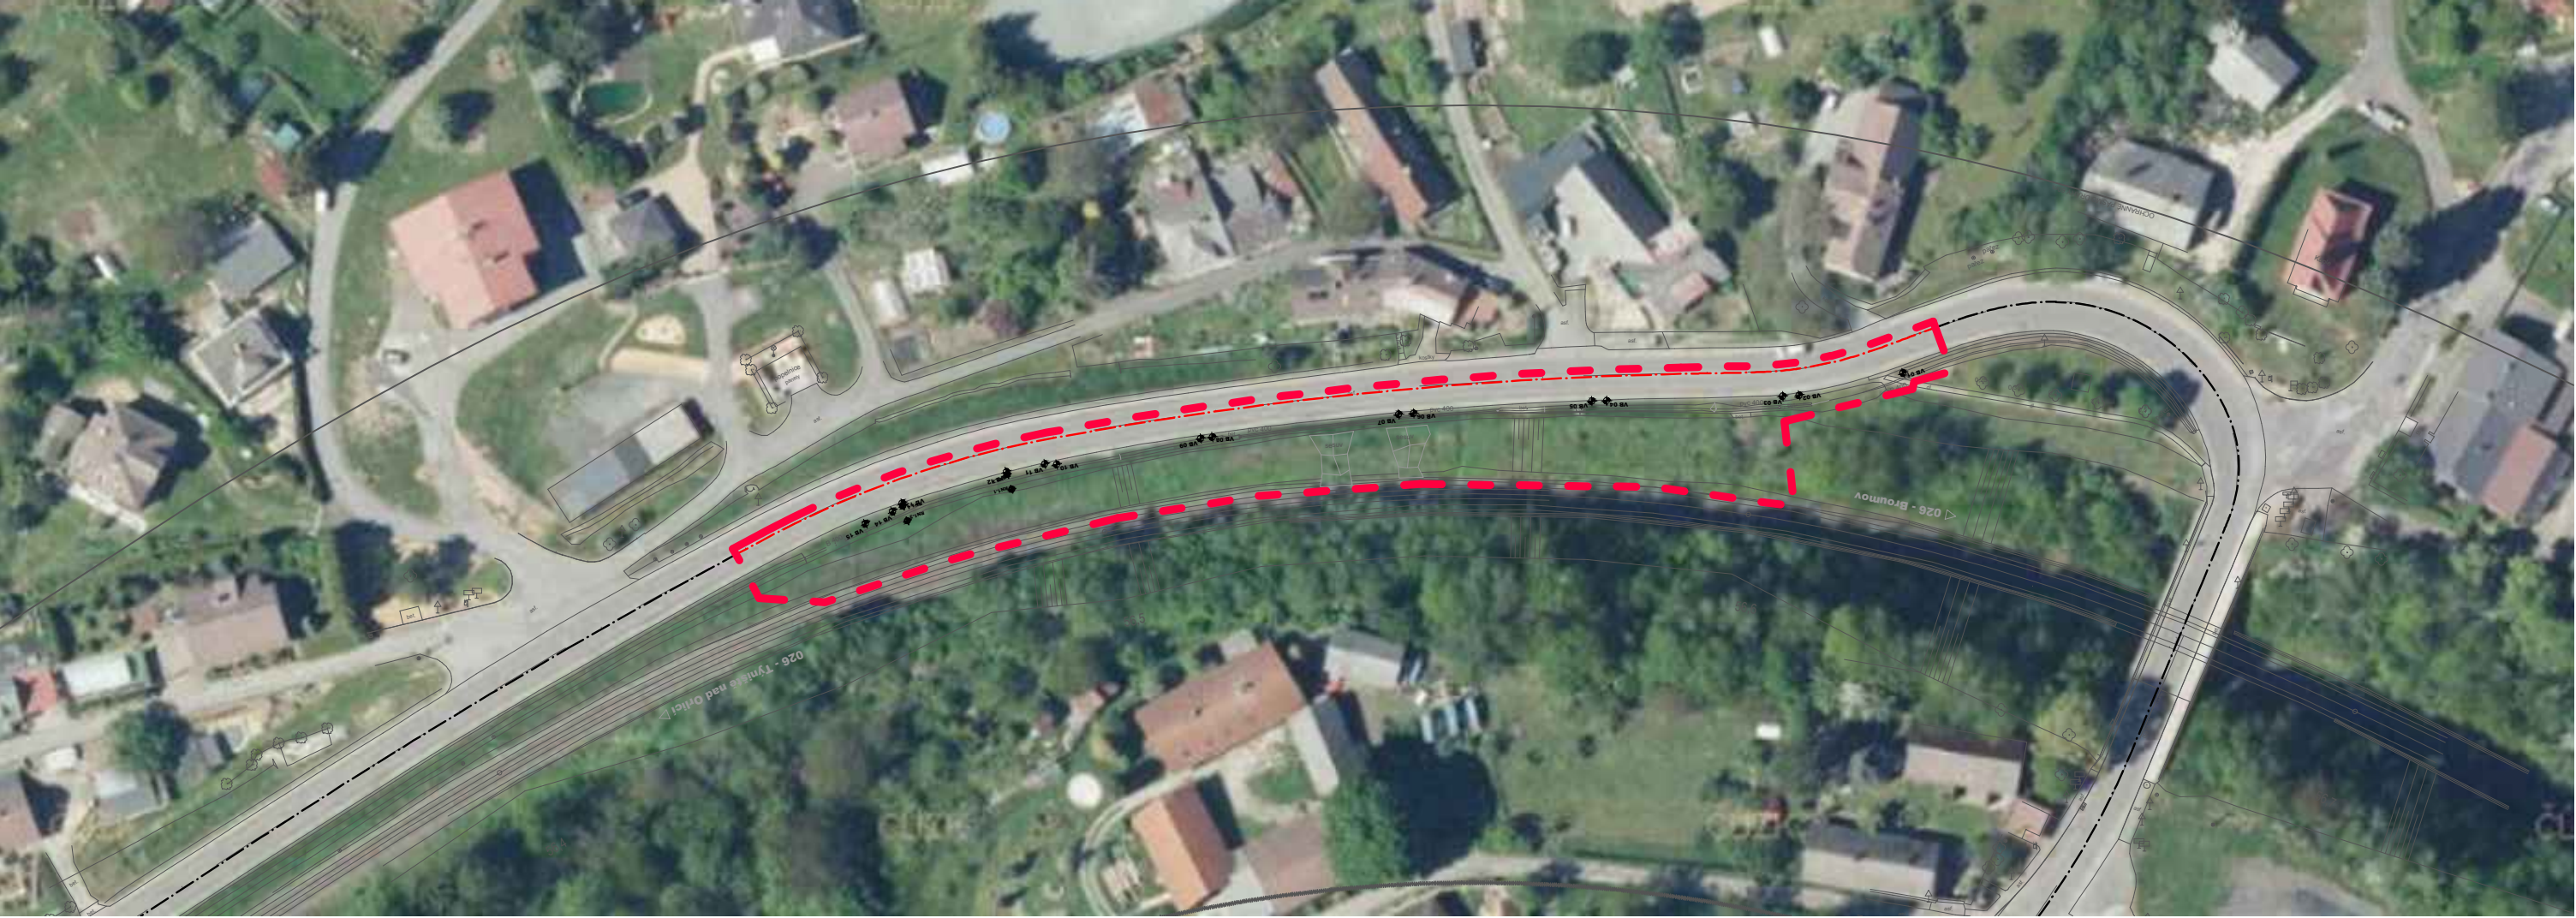

03		
02		
01		
ZMĚNA	POPIS	DATUM



ING. IVAN ŠÍR
PROJEKTOVÁNÍ DOPRAVNÍCH STAVEB CZ s.r.o.
Haškova 1714/3, 500 02 Hradec Králové, tel: +420 603 181 473, sir@sirivan.cz, www.sirivan.cz

IČ: 259 62 914

Objednatel: Královéhradecký kraj
Pivovarské náměstí 1245, 500 03 Hradec Králové

**III/30416 Vysokov - opěrná zeď,
odstranění havarijního stavu**

■ kraj:
Královéhradecký

■ MÚ / OU:
Hradec Králové

■ stupeň utajení:
bez utajení

■ datum:
11 / 2023

■ zakázkové číslo:
O21020

■ stupeň PD:
PDPS

■ odpovědný projektant stavby:
Ing. Ivan Šír

■ odpovědný projektant objektu:
Ing. Jan Fiala

■ vypracoval:
Ing. Tomáš Doležal

■ kontroloval:
Ing. Jan Fiala

■ změna číslo:
00

■ měřítko:
1:1000

fu

Fiala

SITUAČNÍ VÝKRESY

SITUACE ŠIRŠÍCH VZTAHŮ

C.
1