


POHLED JIŽNÍ

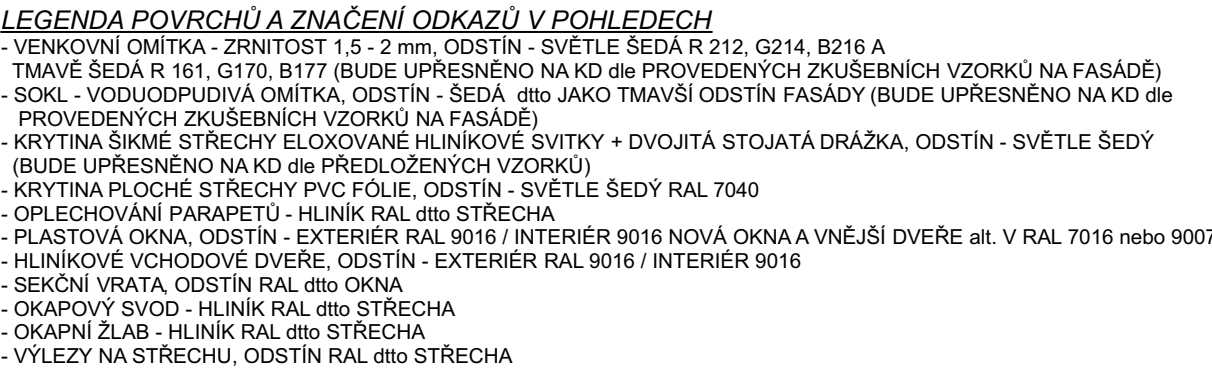

POZNÁMKY:

NEVEŠKÉ STRUKTURY A BAYY POUVRCHŮ, MATERIÁLŮ A VÝROBKŮ BUDOU PŘED ZABUDOVÁNÍM PŘEDLOŽENY NA KO K ODSOULHLÁSENÍ INVESTOROVÍ. POUŽITÉ MATERIÁLY MUSÍ ODOVÍDAT POŽADÁVOK POŽÁRNÉ BEZPEČNOSTNÍHO ZÁŘÍZENÍ, KTERÉ JE NEDÍLOU SOUČÁSTÍ TĚTO PD.

PŘED PŘEVODENÍM ETICS SI ZHOTIVOTEL PŘEVĚDĚ VÝTRŽNÉ A VÝTAŽNÉ ZKOUSKY A PŘEVĚDĚ ÚPRAVU NÁVHRHU PŮTU ČEUTĚ - ZHOTIVOTEL SI PŘEVĚDĚ VLASTNÍ KOTEVNÍ PLÁN DLE ČSN 73 2901 A ČSN 73 2902

ÚVEDENÉ ZNÁZORNĚNÍ BAREV JE ORIENTAČNÍ A MŮŽE BÝT ZKRESLENO NA MONITORU NEBO PŘI TISKU, VEŠKÉ BAYY MUSÍ BÝT VÝZVOKOVÁNY A ODSOULHLÁSENÍ INVESTORM NA KD!

PROJEKTOVÉ DOKUMENTACE JE NÁVRHÁTEĽ DOSTUPNÝCH MOŽNÝCH INFORMÁCIÍ A INFORMÁCIÍ SDELÝNYCH INVESTOROM, PRI STAVEBNÝCH PRACEROCH MOHOU BYŤ ZISTENÝ TAKÉ SKUTOČNOSTI, KTORÉ MOHOU OVLIVNÍŤ PŘEDPOKLAD A ROZSAH PRÁCE, V TÝCHTO PŘÍPADECH BUDE PROJEKTANT V PRÍSTUPNOSTI UPOVYADŇOVANÝ PRÍSTUPNÝM RIADITELOM PRÁCE, KTORÝ JE V PRÍSTUPNOSTI UPOVYADŇOVANÝ NEJEDINOU SOUČASŤ PROJEKTOVÉ DOKUMENTACE JSOU ČASŤ ZÚČASTNENÝCH PROFESÍ, VÝSTUPY TÝCHTO PROFESÍ OBEHÁVA V ARCHITEKTONICKOM STAVEBNÝM REŠENÍ, SÚJOU POUZE ORIENTAČNÝ CHARAKTÉR, K PODROBNÉMU REŠENÍ DŮLEŽITÝCH SOUČASTÍ STAVBY SŁUŽÍ TÝM SAMOSTATNÉ ČASŤ PROJEKTOVÉ DOKUMENTACE, KTORÉ SÚJOU VYHODNOTENÉ POZORNÝM REŠENÍM REŠENÝ STAVBY, KOTOVANÍ JE PROVEDENO V KOORDINÁČNYCH ROZMĚROCH, PODKLAD SITUACE PŘI PŘEVZATÍ Z VEŘEJNÉ PRÍSTUPNOSTI SERVERU www.cuzk.cz

0000 = 492,850m BpV = ÚROVEN STAVŮ(AJCI) PODLAHY 1.NP			
Architektonické řešení :	Ing. Oldřich Barviř, Ing. Marek Pavlíček		IASO s.r.o. Cestice 115 Konešova ul. 15 517 41 www.iaso.cz
Hlavní inženýr projektu :	Ing. Radek Myšák		
Zodpovědný projektant :	Ing. Radek Myšák		
Projektant :	Ing. Oldřich Barviř		
Kraj :	Královéhradecký	M.Ú. :	Vrchlabí
Stavebník : Štěpěná škola strojírenská a elektrotechnická, Kumburská 846, 50901 Nová Paka Královéhradecký kraj, Pivovarské náměstí 1245/2, 50003 Hradec Králové			
Stavbě :	PŘÍSTAVBA A STAVEBNÍ ÚPRAVY DÍLEN HORSKÁ 258, VRCHLABÍ st.p.č. 292, p.p.č. 482/4 a 482/5 (p.p.č. 2130/13 - přípojka kanalizace) katastrální území Horejší Vrchlabí [786349]		 Autorizace :
ARCHITEKTONICKO STAVEBNÍ ŘEŠENÍ		Číslo paré :	Číslo zakázky : 20/06/0622
Název výkresu :	POHLED SEVER, JIH - nový stav		Stupeň PD : DPS
			Datum : 5/2021
			Měřítko : 1:75
			Formát : xA4
			Číslo výkresu :
			D.1.1.27