


CELKOVÁ SITUACE

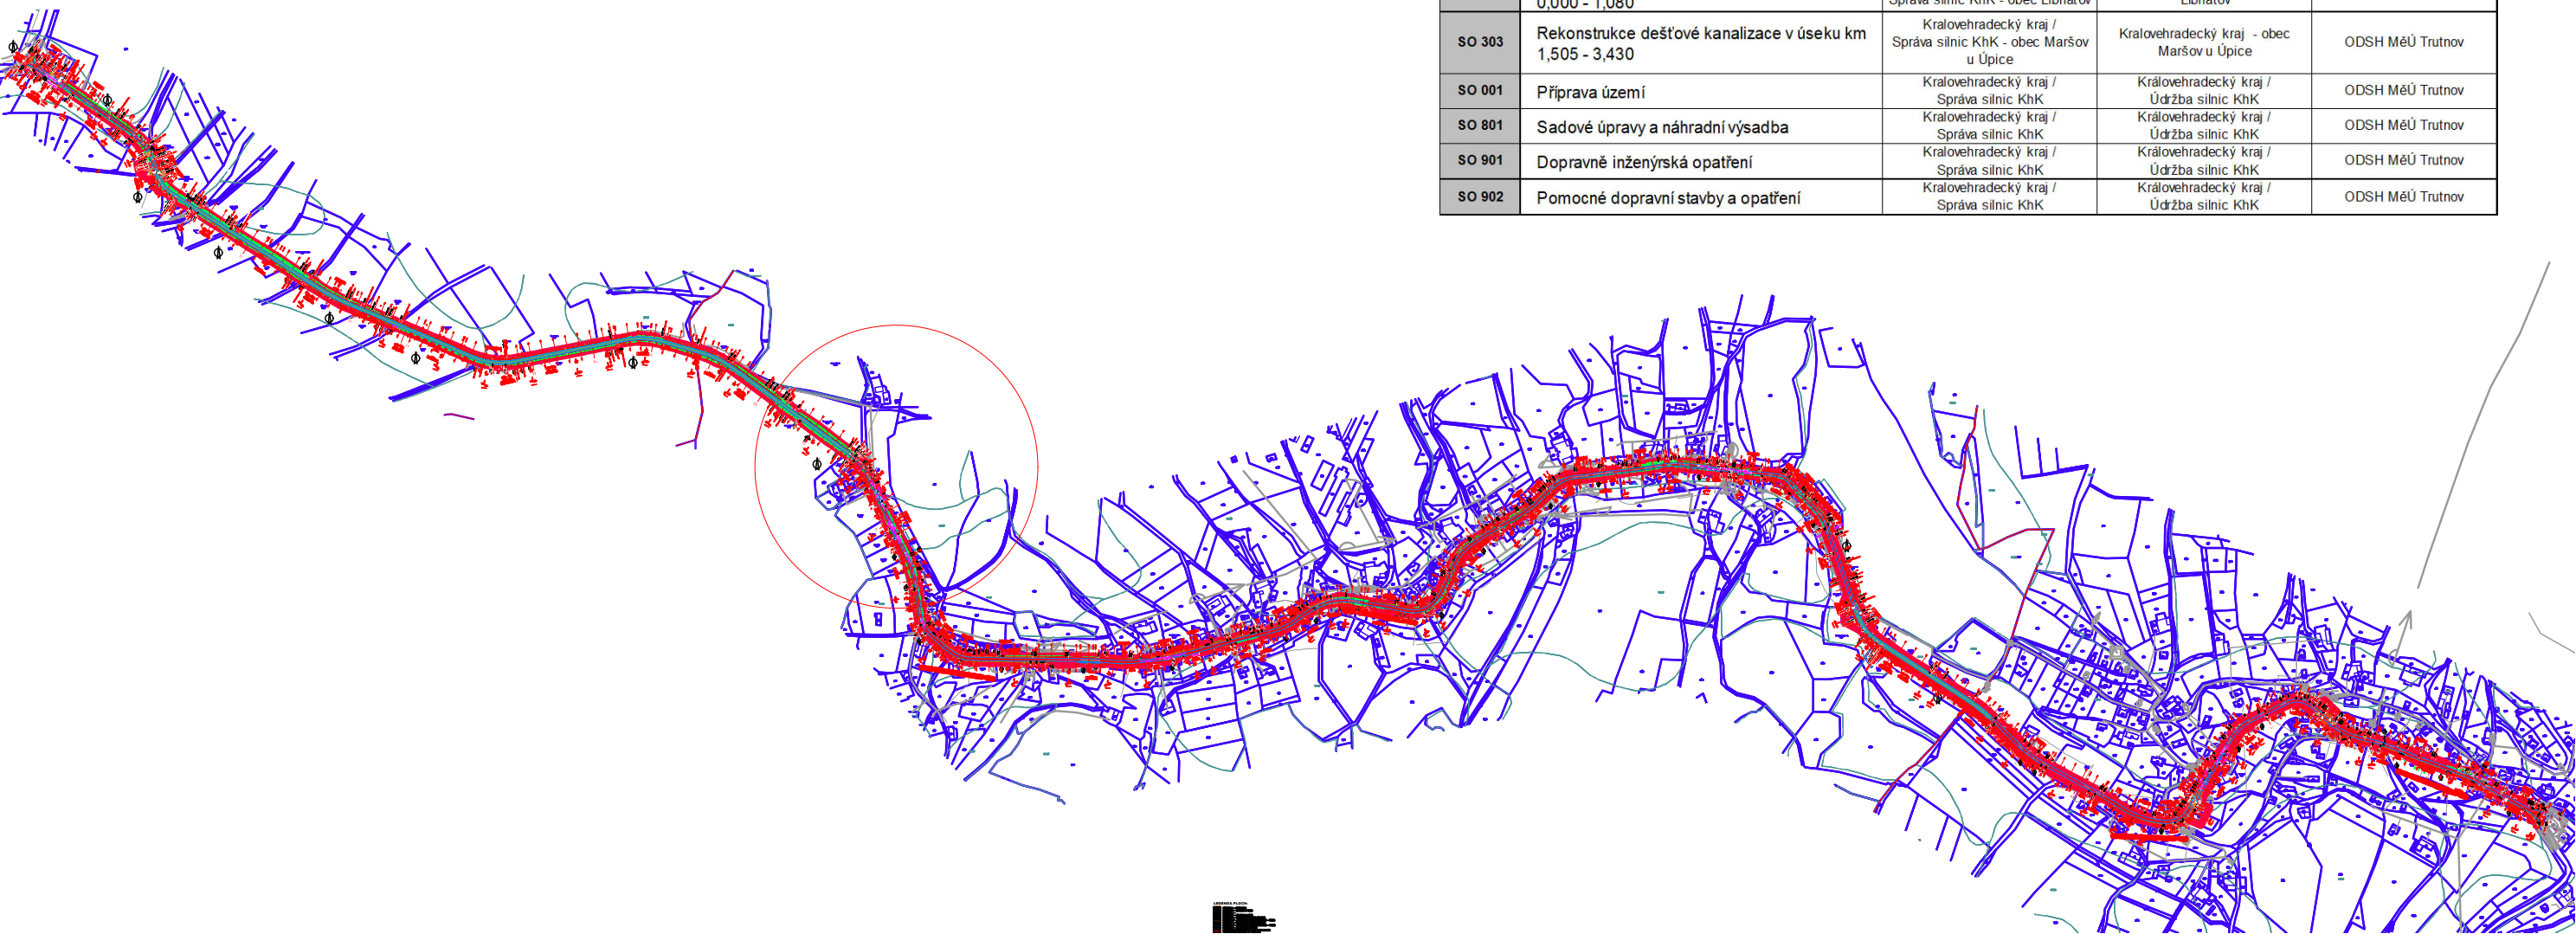

SITUAČNÍ VÝKRES ŠIRŠÍCH VZTAHŮ
M1:10 000



SO/PS	Název PS, SO	Vlastník / správce	Investor	Správní úřad
SO 101	Silnice III/3041 km 0,000 - 1,080	Královéhradecký kraj / Správa silnic KhK	Královéhradecký kraj / Údržba silnic KhK	ODSH MěÚ Trutnov
SO 102	Silnice III/3041 km 1,080 - 1,505	Královéhradecký kraj / Správa silnic KhK	Královéhradecký kraj / Údržba silnic KhK	ODSH MěÚ Trutnov
SO 103	Silnice III/3041 km 1,505 - 3,430	Královéhradecký kraj / Správa silnic KhK	Královéhradecký kraj / Údržba silnic KhK	ODSH MěÚ Trutnov
SO 104	Silnice III/3041 km 3,430 - 4,970	Královéhradecký kraj / Správa silnic KhK	Královéhradecký kraj / Údržba silnic KhK	ODSH MěÚ Trutnov
SO 121	Vyvolané úpravy silnic II.třídy	Královéhradecký kraj / Správa silnic KhK	Královéhradecký kraj / Údržba silnic KhK	ODSH MěÚ Trutnov
SO 122	Vyvolané úpravy silnic III.třídy	Královéhradecký kraj / Správa silnic KhK	Královéhradecký kraj / Údržba silnic KhK	ODSH MěÚ Trutnov
SO 131	Vyvolané úpravy MK, ÚK, chodníků a sjezdů km 0,000 - 1,080	vlastníci komunikací	Královéhradecký kraj / Údržba silnic KhK	ODSH MěÚ Trutnov
SO 132	Vyvolané úpravy MK, ÚK, chodníků a sjezdů km 1,080 - 1,505	vlastníci komunikací	Královéhradecký kraj / Údržba silnic KhK	ODSH MěÚ Trutnov
SO 133	Vyvolané úpravy MK, ÚK, chodníků a sjezdů km 1,505 - 3,430	vlastníci komunikací	Královéhradecký kraj / Údržba silnic KhK	ODSH MěÚ Trutnov
SO 134	Vyvolané úpravy MK, ÚK, chodníků a sjezdů km 3,430 - 4,970	vlastníci komunikací	Královéhradecký kraj / Údržba silnic KhK	ODSH MěÚ Trutnov
SO 141	Nástupiště zastávky Libňatov, hor.zast.	Obec Libňatov	Královéhradecký kraj - obec Libňatov	ODSH MěÚ Trutnov
SO 142	Nástupiště zastávky Maršov u Úpice, dol.zast.	Obec Maršov u Úpice	Královéhradecký kraj - obec Maršov u Úpice	ODSH MěÚ Trutnov
SO 143	Nástupiště zastávky Maršov u Úpice, Pustiny	Obec Maršov u Úpice	Královéhradecký kraj - obec Maršov u Úpice	ODSH MěÚ Trutnov
SO 190	Trvalé dopravní značení	Královéhradecký kraj / Správa silnic KhK	Královéhradecký kraj / Údržba silnic KhK	ODSH MěÚ Trutnov
SO 201	Most ev.č. 3041-1	Královéhradecký kraj / Správa silnic KhK	Královéhradecký kraj / Údržba silnic KhK	ODSH MěÚ Trutnov
SO 202	Most ev.č. 3041-2	Královéhradecký kraj / Správa silnic KhK	Královéhradecký kraj / Údržba silnic KhK	ODSH MěÚ Trutnov
SO 203	Most ev.č. 3041-3	Královéhradecký kraj / Správa silnic KhK	Královéhradecký kraj / Údržba silnic KhK	ODSH MěÚ Trutnov
SO 204	Most ev.č. 3041-4	Královéhradecký kraj / Správa silnic KhK	Královéhradecký kraj / Údržba silnic KhK	ODSH MěÚ Trutnov
SO 301	Rekonstrukce dešťové kanalizace v úseku km 0,000 - 1,080	Královéhradecký kraj / Správa silnic KhK - obec Libňatov	Královéhradecký kraj - obec Libňatov	ODSH MěÚ Trutnov
SO 303	Rekonstrukce dešťové kanalizace v úseku km 1,505 - 3,430	Královéhradecký kraj / Správa silnic KhK - obec Maršov u Úpice	Královéhradecký kraj - obec Maršov u Úpice	ODSH MěÚ Trutnov
SO 001	Příprava území	Královéhradecký kraj / Správa silnic KhK	Královéhradecký kraj / Údržba silnic KhK	ODSH MěÚ Trutnov
SO 801	Sadové úpravy a náhradní výsadba	Královéhradecký kraj / Správa silnic KhK	Královéhradecký kraj / Údržba silnic KhK	ODSH MěÚ Trutnov
SO 901	Dopravně inženýrská opatření	Královéhradecký kraj / Správa silnic KhK	Královéhradecký kraj / Údržba silnic KhK	ODSH MěÚ Trutnov
SO 902	Pomocné dopravní stavby a opatření	Královéhradecký kraj / Správa silnic KhK	Královéhradecký kraj / Údržba silnic KhK	ODSH MěÚ Trutnov

03		
02		
01		
ZMĚNA	POPIS	DATUM



ING. IVAN ŠÍR

PROJEKTOVÁNÍ DOPRAVNÍCH STAVEB CZ s.r.o.
Haškova 1714/3, 500 02 Hradec Králové, tel: +420 603 181 473, sir@sirivan.cz, www.sirivan.cz

IČ: 259 62 914

investor: Královéhradecký kraj
Pivovarské náměstí 1245, 500 03, Hradec Králové

III/3041 Maršov u Úpice
– rekonstrukce komunikace

- kraj:
Královéhradecký

■ MÚ / OU:
Trutnov

■ stupeň utajení:
bez utajení

■ datum:
02 / 2021

■ zakázkové číslo:
O18018

■ stupeň PD:
PDPS
- odpovědný projektant stavby:
Ing. Ivan Šír

■ odpovědný projektant objektu:
Ing. Jan Fiala

■ vypracoval:
Ing. Jakub Erben

■ kontroloval:
Ing. Jan Fiala

■ změna číslo:
00

■ měřítko:
M 1:10 000

Ing. Jan Fiala
Ing. Jakub Erben
Ing. Jan Fiala

SITUAČNÍ VÝKRESY
SITUAČNÍ VÝKRES ŠIRŠÍCH VZTAHŮ