



SITUACE DOPRAVNÍHO ZNAČENÍ km 0,000 – 0,735
1: 500

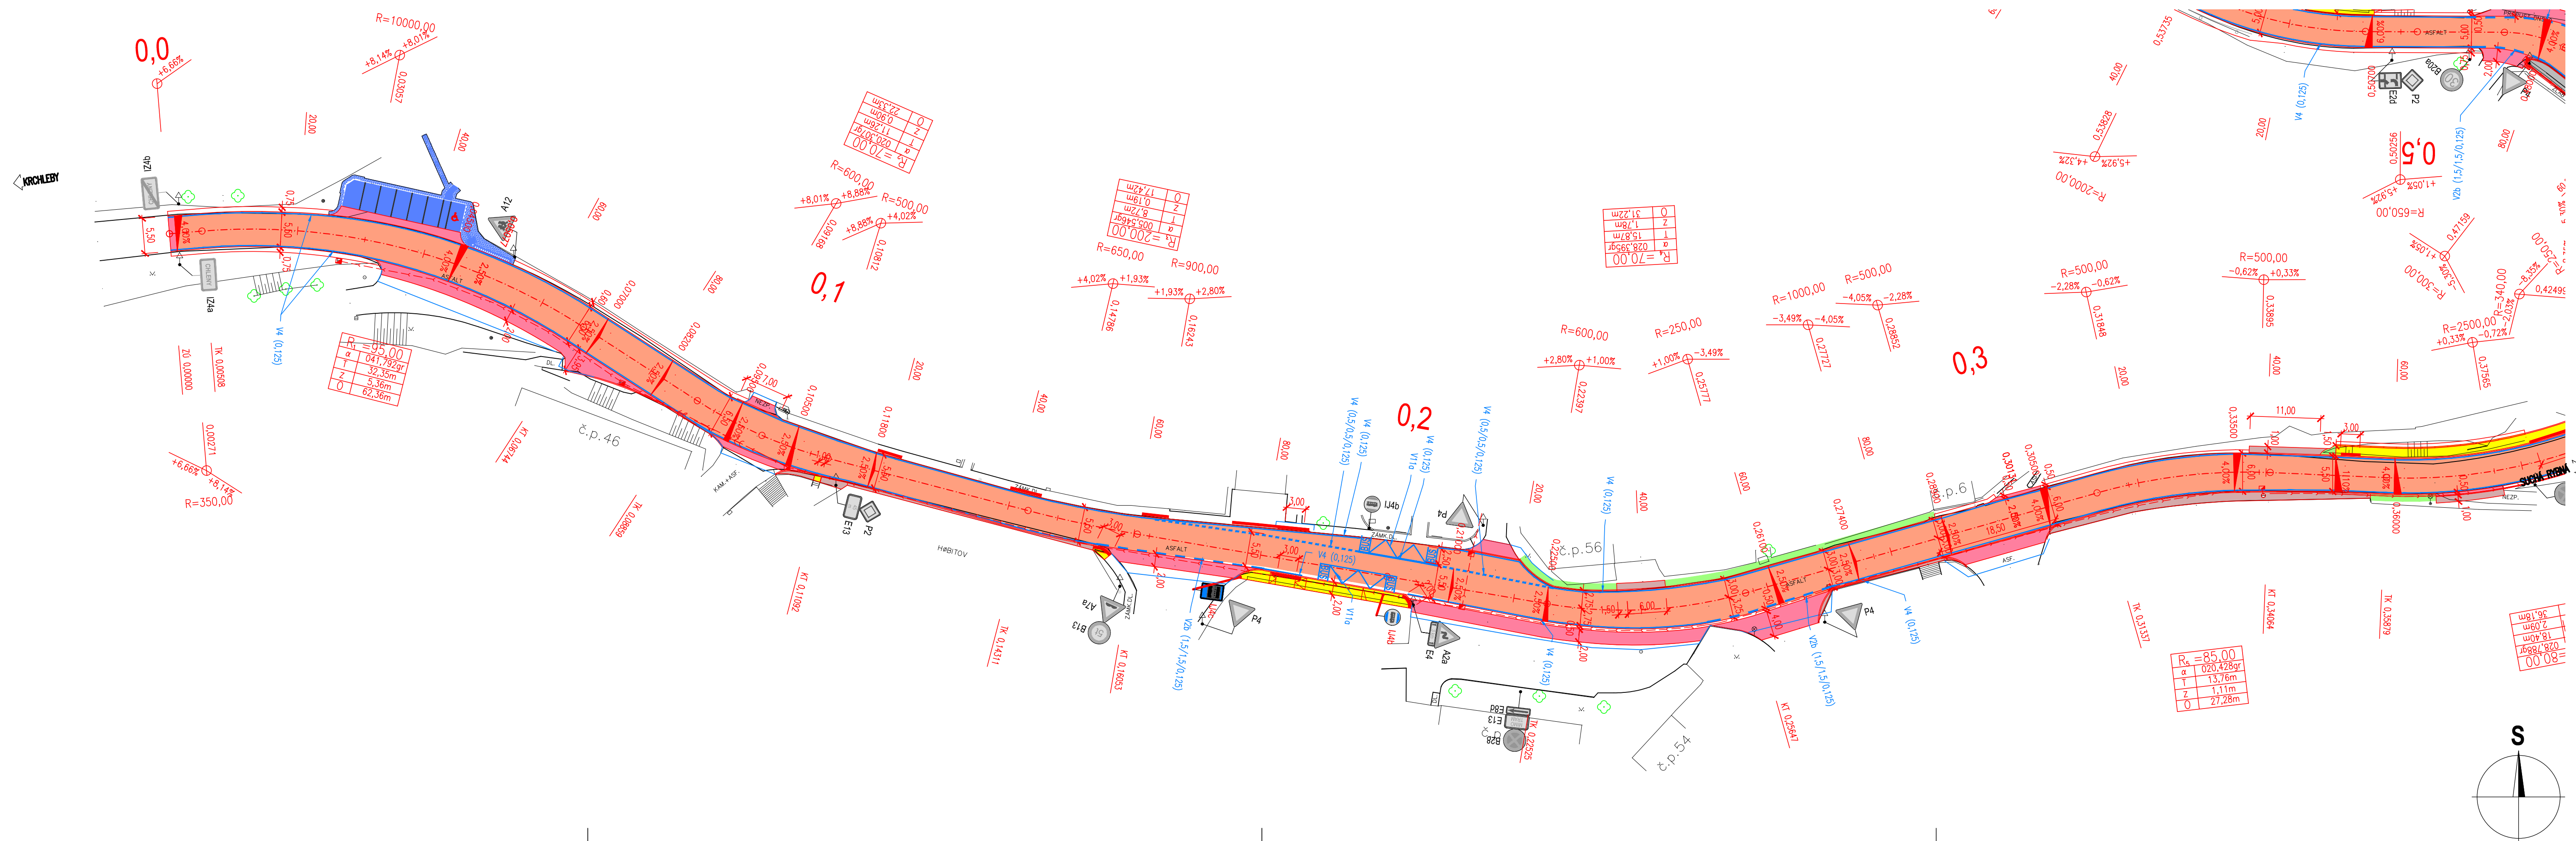

SITUACE DOPRAVNÍHO ZNAČENÍ km 0,000 – 0,735
1: 500

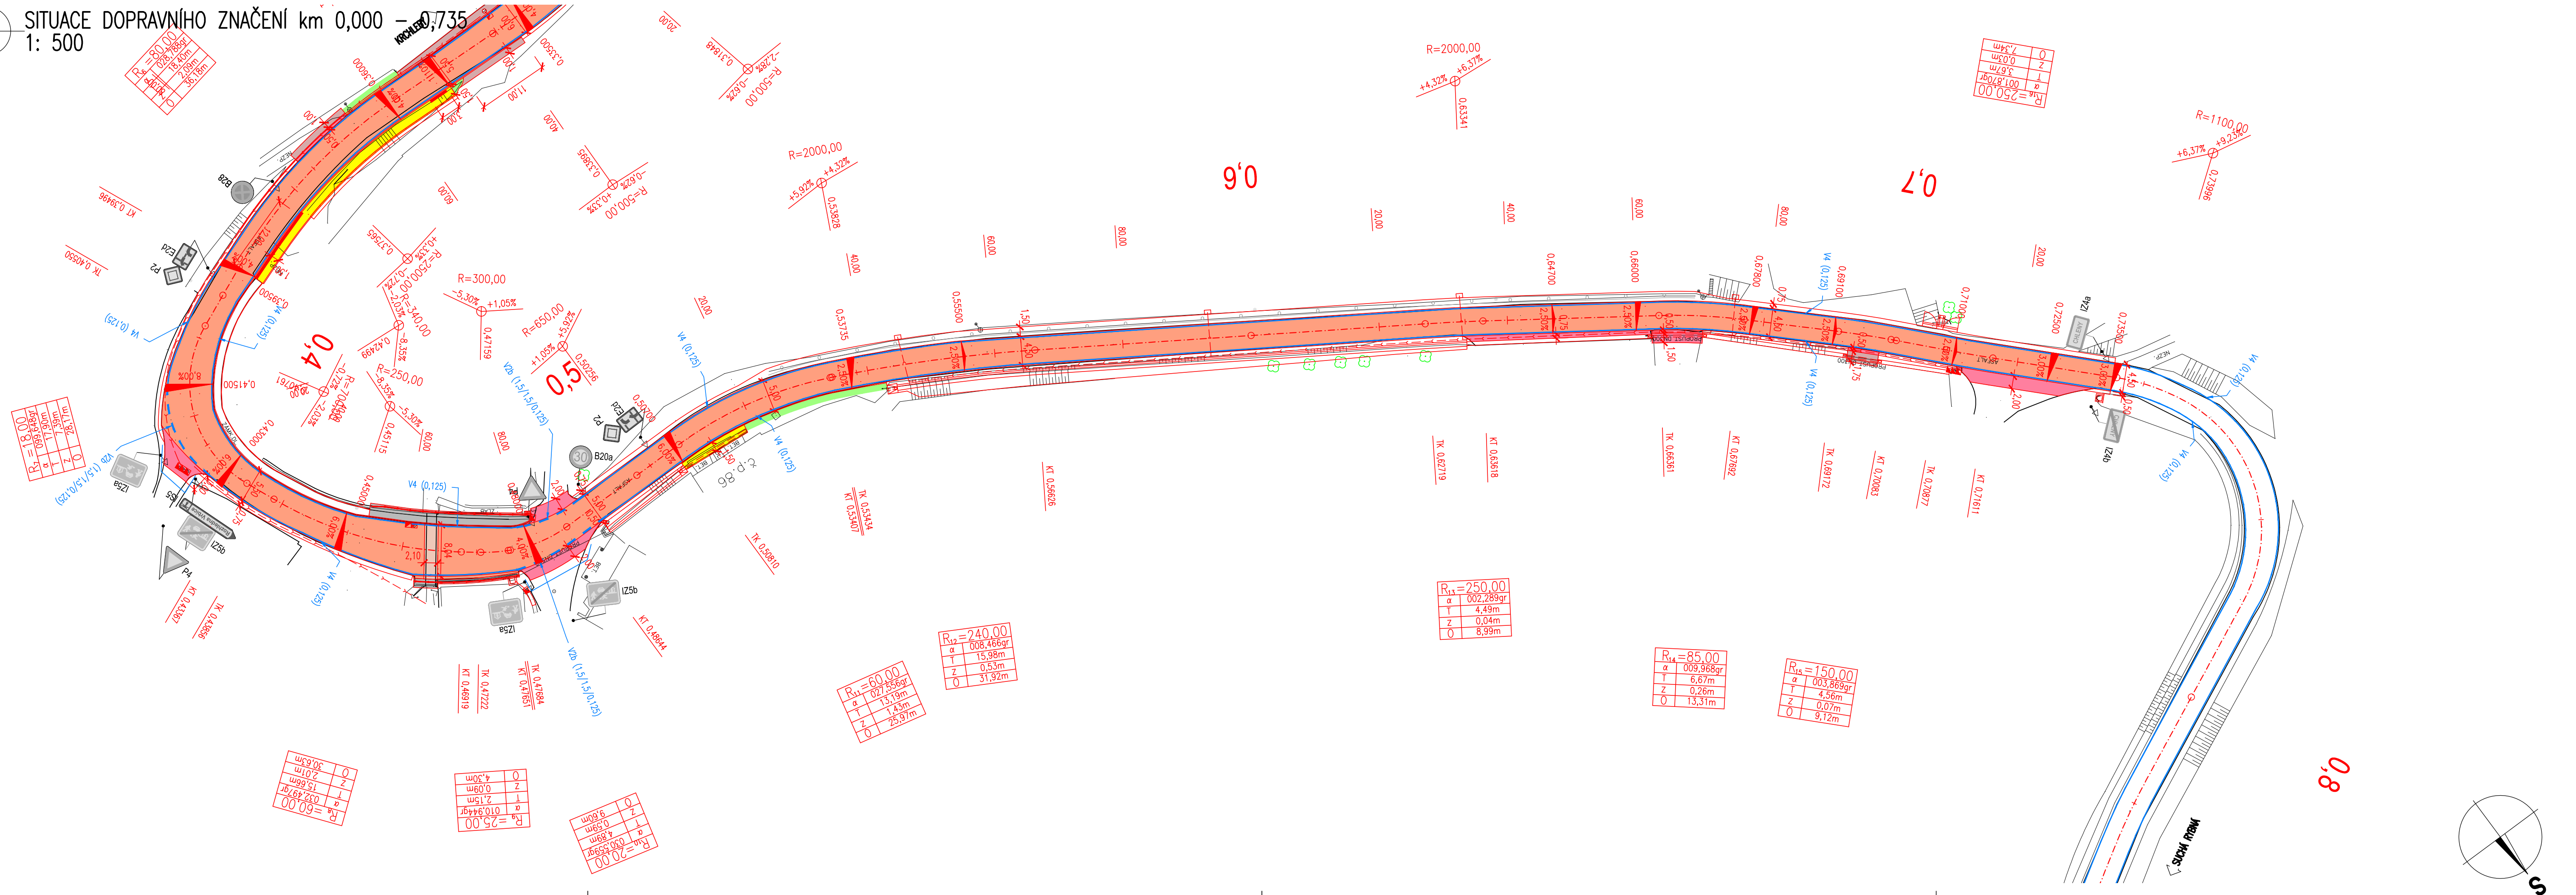

SEZNAM STAVEBNÍCH OBJEKTŮ:
SO 121 – KOMUNIKACE III/3166 INTRAVILAN
SO 181 – DIO
SO 201 – GABIONOVÁ ŽEĎ
SO 901 – OPRAVA OBJEZDOVÝCH TRAS


LEGENDA POVRCHŮ:

- KOMUNIKACE – KONSTRUKCE Č. 1
- KOMUNIKACE – KOMPLETNÍ KONSTRUKCE – KONSTRUKCE Č. 2
- KOMUNIKACE – PROPUSTĚK – MA + ACO
- ASFALTOVÝ SJEZD – ACO II. 50 mm
- NEPEVNÝ SJEZD – FREZING II. 200 mm
- SJEZD – PŘEDLÚŽENÍ
- DOBETONÁVKA – BETON C30/37 xFx4 II. 150 mm
- CHODNÍKY ZE ZÁMKOVÉ DLAŽBY SEDE
- KÁČEK
- NOVÁ KONSTRUKCE RÁMSY NA ZARUBNÍ ŽDĚ
- OHRAZOVÁNÍ A OSEI OSTATNÍ PLOCHY

LEGENDA NOVÝ STAV:

- OSA KOMUNIKACE
- NOVÝ STAV
- KOORDINOVANÁ STAVBA
- SVODIDLO
- KANALIZAČNÍ PŘÍPOJKA
- PODÉLNÁ DRENÁŽ
- KÓTY NAVRŽENÝCH ČÁSTÍ
- ULIČNÍ VPUST
- STROM URČENÝ KE SKÁCENÍ
- NOVÉ NAVRŽENÉ SOZ
- STÁVNÍ SOZ – BUDE VYMĚNĚNO ZA NOVÉ
- NAVRŽENÉ VOZ

MĚŘÍTKO:

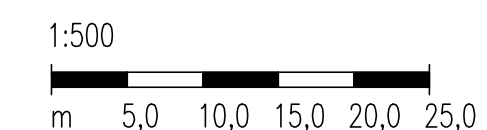

SOUDRADNICOVÝ SYSTÉM: S-JTSK

VÝŠKOVÝ SYSTÉM: BpV

KRESLIL: ING. JIŘÍ HERNEK

ZPRACOVAL: ING. JIŘÍ HERNEK

TECHNICKÁ KONTROLA: ING. LUKÁŠ TOBES

ZODPOVĚDNÝ PROJEKTANT: ING. LUKÁŠ TOBES

HLAVNÍ PROJEKTANT: ING. JAN BURSA

INVESTOR: SPRÁVA A ÚDRŽBA SILNIC KRAJE

AKCE:

INSTRANILAN III/3166 CHLENY – VRBICE

OBJEKT: D.1. SO 121 – KOMUNIKACE III/3166 INTRAVILAN

OBSEAH: SITUACE DOPRAVNÍHO ZNAČENÍ km 0,000 – 0,735

ČÍSLO SOUPRAVY:

ČÍSLO PŘÍLOHY: D.1.5.1.

SO 121
DSP + PDPS

MDS
PROJEKT

FORSTEROVA Č.P. 175, 566 01 VYSOKÉ MYTO
EMAIL: MDS@MDSPROJEKT.CZ

STUPEŇ: DSP + PDPS	2401-21-3
ARCHIVNÍ ČÍSLO: 2401	09/2021
DATUM: 09/2021	10x44
FORMÁT: 10x44	1:500
MĚŘÍTKO: 1:500	ČÍSLO PŘÍLOHY: D.1.5.1.