



PŮDORYS - NOVÝ STAV

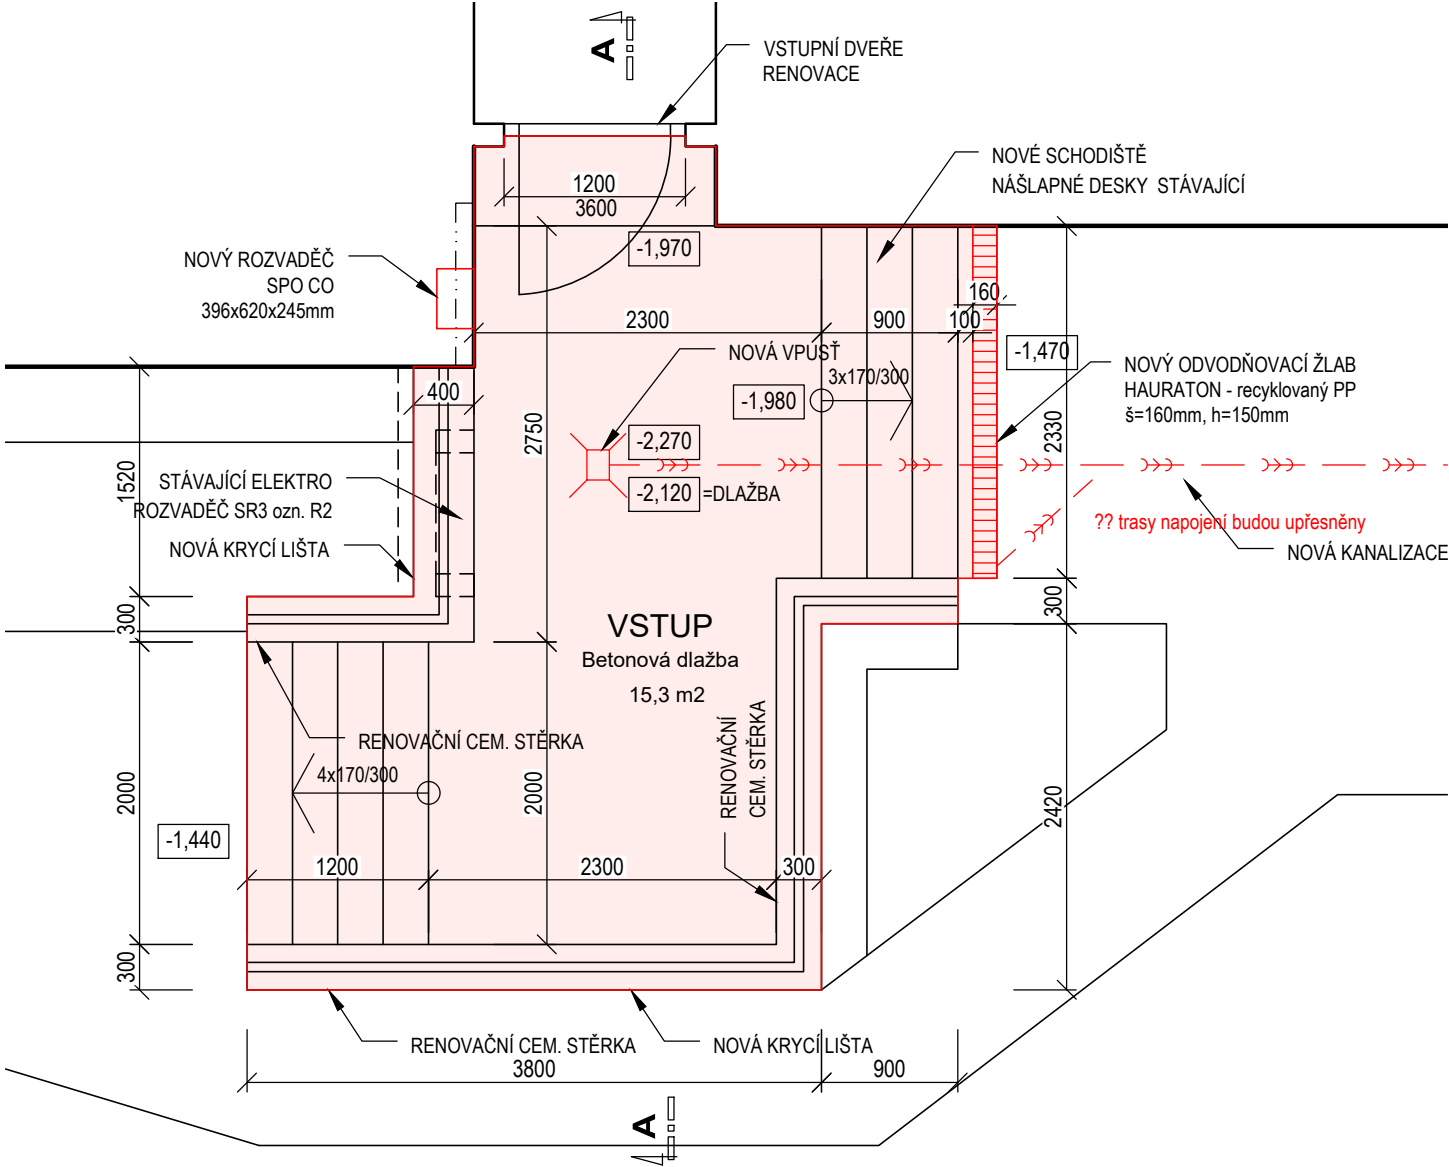

ŘEZ A - A - NOVÝ STAV

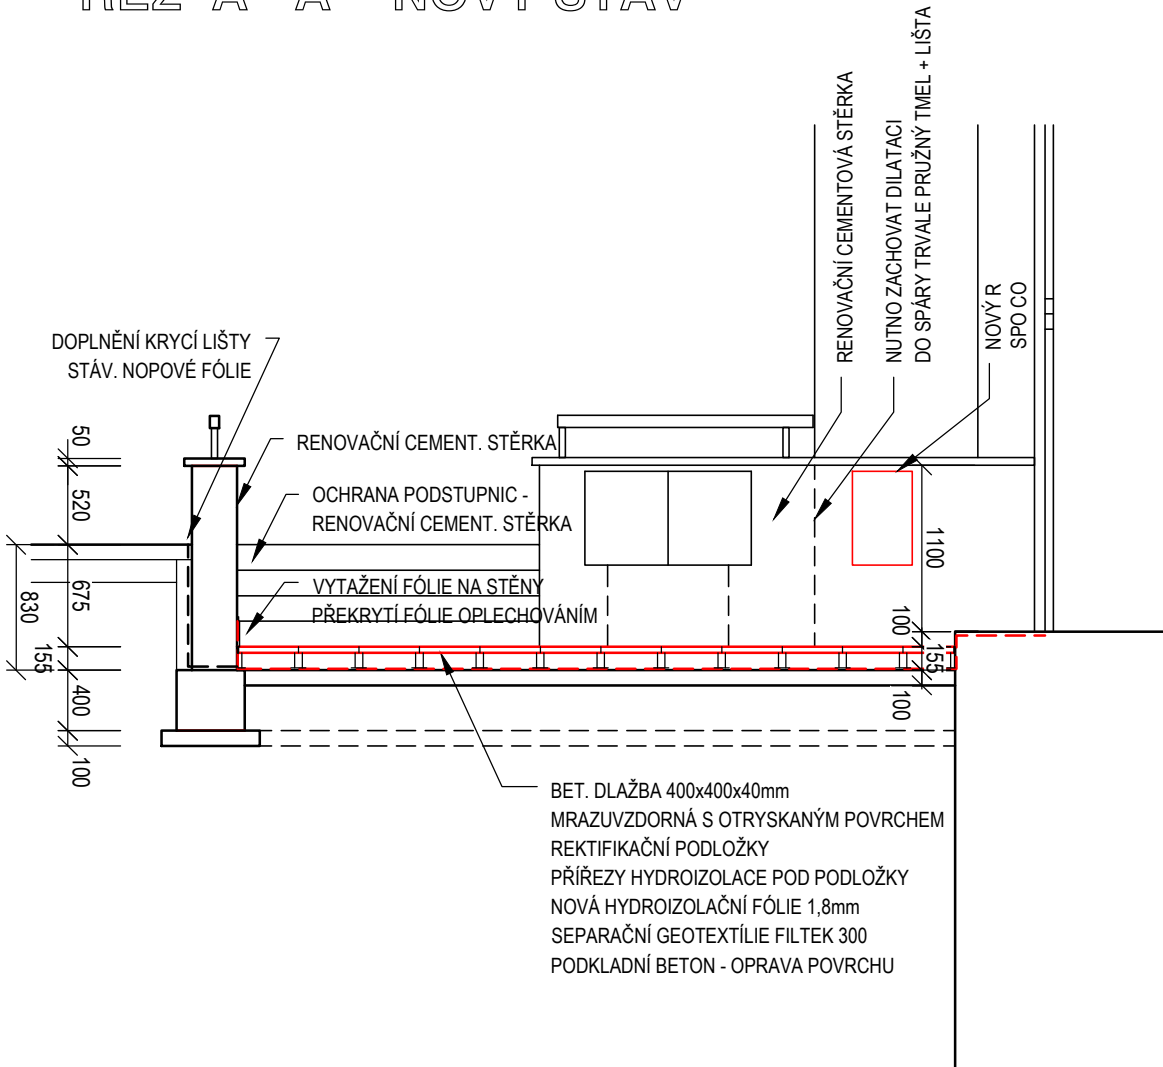

NÁVRH OPRAV:

NOVÉ ŽELEZOBETONOVÉ SCHODIŠTĚ ŠÍŘKY 2,33m POČET STUPŇŮ 3x170/300mm
NOVÁ HYDROIZOLACE - FÓLIE PVC TL. 1,8mm - VYTÁHNOUT NA PŘILÉHAJÍCÍ KONSTRUKCE
BETONOVÁ MRAZUVZDORNÁ DLAŽBA BEST 400x400x40mm, POVRCH TRYSKANÝ, POLOŽENÁ
NA REKTIFIKOVATELNÝCH PODLOŽKÁCH, POLOŽENÝCH NA PŘÍŘEZY HYDROIZOLACE
POVRCH STÁVAJÍCÍ ZÁKLADOVÉ DESKY OČISTIT A OPRAVIT
STÁVAJÍCÍ NÁŠLAPNÉ POVRCHY SCHODŮ ZACHOVAT, OČISTIT
STÁVAJÍCÍ PODSTUPNICE OČISTIT, NAPENETROVAT A NATÁHNOUT RENOVACNÍ CEMENTOVOU
STĚRKOU S MODIFIKAČNÍMI PŘÍSDADAMI
SCHODIŠTOVÉ STĚNY VSTUPU NAPENETROVAT A NATÁHNOUT RENOVACNÍ CEMENTOVOU STĚRKOU
VYTAŽENOU HYDROIZOLACI NA OKOLNÍ KONSTRUKCE PŘEKRYT OPLECHOVÁNÍM RŠ 120mm
DOPLNIT CHYBĚJÍCÍ UKONČUJÍCÍ KRYCÍ LIŠTY U STÁVAJÍCÍ NOPOVÉ FÓLIE
NOVÝ NÁTĚR ZÁBRADLÍ I DVÍŘEK STÁVAJÍCÍHO ROZVADĚČE

HLAVNÍ INŽENÝR PROJEKTU	ING. TOMÁŠ MRÁZEK	
STAVEBNÍ ŘEŠENÍ	ING. M. PŘÍVRATSKÁ	
STAVEBNÍK	SOŠ VETERINÁRNÍ, PRAŽSKÁ 68, 501 01 HK	
STAVBA		ČÍS.ZAKÁZKY 572/37/0
SOŠ VETERINÁRNÍ - HK, PRAŽSKÁ 68 OPRAVA VSTUPU DO ŠATEN		DRUH PROJEKTU DPS
		DATUM 03/2024
		FORMÁT A4 2xA4
BUDOVA č.p. 77/16		MĚŘÍTKO 1 : 50
		ZMĚNA
NÁZEV VÝKRESU	VSTUP DO ŠATEN - NOVÝ STAV	ČÁST D.1.1
		Č. VÝKRESU AR 02