


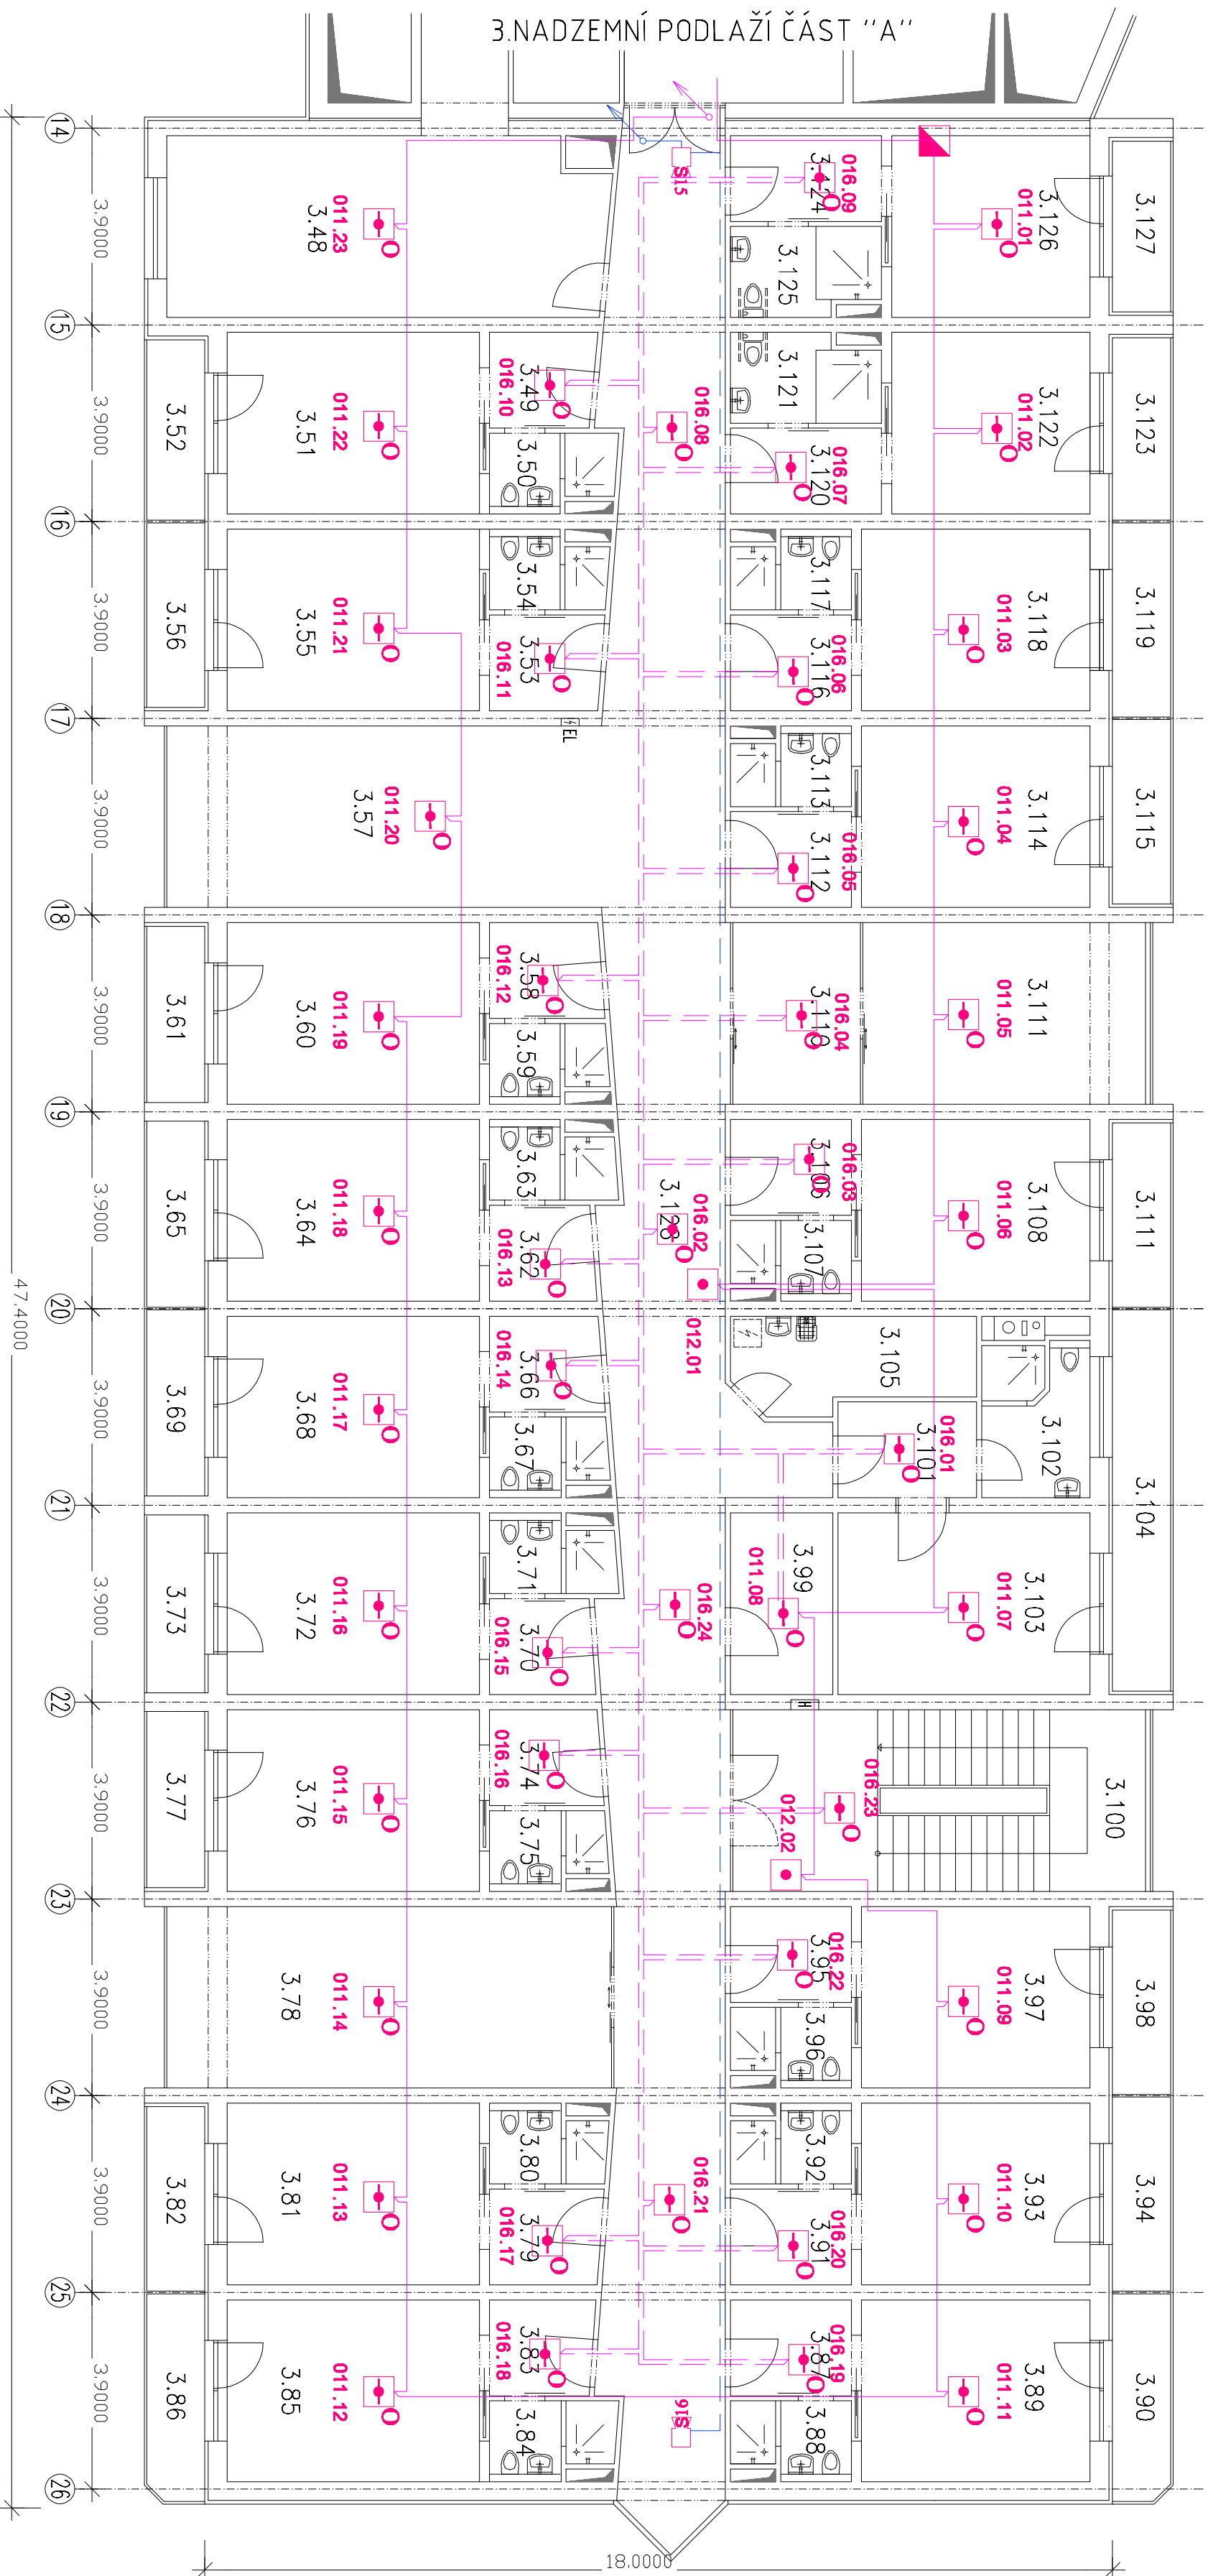






















 


### 3. NADZEMNÍ PODLAŽÍ ČÁST "B"



LEGENDA MÍSTNOSTI		
Č. M.	NÁZEV MÍSTNOSTI	PLOCHA
3.48	JEDNA PERSONAL	10,90m²
3.49	PŘEŠIN	4,00m²
3.50	PŘEŠIN	3,66m²
3.51	DVOULŮŽKOVÝ POKJ	18,24m²
3.52	LŮŽÍ	4,55m²
3.53	PŘEŠIN	4,38m²
3.54	PŘEŠIN	3,49m²
3.55	DVOULŮŽKOVÝ POKJ	18,24m²
3.56	LŮŽÍ	4,55m²
3.57	RESPIRIUM	10,00m²
3.58	PŘEŠIN	4,38m²
3.59	PŘEŠIN	3,49m²
3.60	DVOULŮŽKOVÝ POKJ	18,24m²
3.61	LŮŽÍ	4,44m²
3.62	PŘEŠIN	4,00m²
3.63	PŘEŠIN	3,66m²
3.64	DVOULŮŽKOVÝ POKJ	18,24m²
3.65	LŮŽÍ	4,68m²
3.66	PŘEŠIN	4,38m²
3.67	PŘEŠIN	3,49m²
3.68	DVOULŮŽKOVÝ POKJ	18,24m²
3.69	LŮŽÍ	4,68m²
3.70	PŘEŠIN	4,00m²
3.71	PŘEŠIN	3,66m²
3.72	DVOULŮŽKOVÝ POKJ	18,24m²
3.73	LŮŽÍ	4,49m²
3.74	PŘEŠIN	4,38m²

3.75	SOCIÁLNE ZÁRŽENÍ	3.40e	3.102	SOCIÁLNE ZÁRŽENÍ	5.50e
3.76	DVOULÚŽOVÝ PÍKOU	18.20e	3.103	DVOULÚŽOVÝ PÍKOU	18.20e
3.77	LÚŽIE	4.40e	3.104	LÚŽIE	9.30e
3.78	PRÁDNOU DÍLA	22.20e	3.105	UNVÁŠNÉ HODENÍ PÍKOU	8.20e
3.79	PÍKOUSÍ	4.00e	3.106	PÍKOUSÍ	4.60e
3.80	SOCIÁLNE ZÁRŽENÍ	3.40e	3.107	SOCIÁLNE ZÁRŽENÍ	3.30e
3.81	DVOULÚŽOVÝ PÍKOU	18.20e	3.108	JEDNOLÚŽOVÝ PÍKOU	16.50e
3.82	LÚŽIE	4.50e	3.109	LÚŽIE	4.50e
3.83	PÍKOUSÍ	4.00e	3.110	PÍKOUSÍ	9.10e
3.84	SOCIÁLNE ZÁRŽENÍ	3.60e	3.111	KÍRÁRNA	20.50e
3.85	DVOULÚŽOVÝ PÍKOU	18.20e	3.112	PÍKOUSÍ	4.60e
3.86	LÚŽIE	5.00e	3.113	SOCIÁLNE ZÁRŽENÍ	3.30e
3.87	PÍKOUSÍ	4.60e	3.114	JEDNOLÚŽOVÝ PÍKOU	16.50e
3.88	SOCIÁLNE ZÁRŽENÍ	3.30e	3.115	LÚŽIE	4.60e
3.89	JEDNOLÚŽOVÝ PÍKOU	16.50e	3.116	PÍKOUSÍ	4.60e
3.90	LÚŽIE	5.00e	3.117	SOCIÁLNE ZÁRŽENÍ	3.30e
3.91	PÍKOUSÍ	4.60e	3.118	JEDNOLÚŽOVÝ PÍKOU	16.50e
3.92	SOCIÁLNE ZÁRŽENÍ	3.30e	3.119	LÚŽIE	4.90e
3.93	JEDNOLÚŽOVÝ PÍKOU	16.50e	3.120	PÍKOUSÍ	5.20e
3.94	LÚŽIE	4.60e	3.121	SOCIÁLNE ZÁRŽENÍ	3.10e
3.95	PÍKOUSÍ	4.60e	3.122	JEDNOLÚŽOVÝ PÍKOU	14.40e
3.96	SOCIÁLNE ZÁRŽENÍ	3.30e	3.123	LÚŽIE	4.80e
3.97	JEDNOLÚŽOVÝ PÍKOU	16.50e	3.125	SOCIÁLNE ZÁRŽENÍ	3.10e
3.98	LÚŽIE	4.60e	3.126	JEDNOLÚŽOVÝ PÍKOU	14.40e
3.99	SOCIÁLNE ZÁRŽENÍ	3.30e	3.127	LÚŽIE	4.50e
3.100	SKLADÍSTVO PRÁDÍ	7.30e	3.128	CHODBA	10.50e
3.101	PÍKOUSÍ	5.50e			

	HLAVNÍ STRÁNKA ERS
	VEDÍCÍ STRÁNKA ERS
	OSLUŽNÉ TABLO ERS
	ZOBRAZENÍ DALŠÍCH PŘEHLEDŮ
	OSLUŽNÝ PANEL PO
	KLIKOVÝ PŘEHLED PO
	MAKUPERS
	POSLOVÝ ZIMLO ERS
	VSTUPNÍ VÝTUPNÍ KOPULÉR
	SPÍNÁNÍ ERS
	PŘÍKAZNÝ MAGNET DVERÍ
	OPTICKÝ DETEKTOR
	TERČNÍ DETEKTOR
	TLAČIDLOVÝ KLÁVĚ ERS
	TLAČIDLO ULOŽENÍ DĚNÍMAGNETO
	PAVLAČNÍ SIGNALIZACE ERS
	VÝTUPNÍ VÝTUP ERS
	KABEŁ PRO SÁSKOVOU LINKU ERS STAVAJCÍ
	KABEŁ PRO SÁSKOVOSTI PRŮJEDNÁ STAVAJCÍ
	KABEŁ PRO SÁSKOVOSTI PRŮJEDNÁ STAVAJCÍ
<b>DOMOVY NA TRĚŠŇOVCE</b> Česko Státnice Riegtova ulice 837		INVESTOR – STINBA Králověhradecký kraj Pivovarské náměstí 1245 500 03 Mladec Králové	Autorizační razítko: 07.10.2023
 <b>ASTOR KOMPLEX</b> ASTOR STAVBY, s.r.o. Riegtova ulice 837, 500 03 Státnice IČO: 260 12 800, DIČ: CZ260128000 Zapsaná v obchodním rejstříku, vložka 131 009 IČO: 260 12 800, DIČ: CZ260128000	GENERÁLNÍ PROJEKTANT STUPEŇ DOKUMENTACE DOKUMENTACE PRO VÝBĚR DODAVATELE ČÁST DOKUMENTACE : SLABOPROUD EPS	ZODPOV. PROJEKTANT Ing. Bohuslav Strnad	KONTROLNÍ Ing. Bohuslav Strnad
OBSAH : PŮDORYS DD 3.NP ČÁST "B"		ČÍSLO VÝKRESU EPS 08	PŘÍLOHA : 1/1
		DATUM 05.2023	MĚŘÍTKO 1:100