


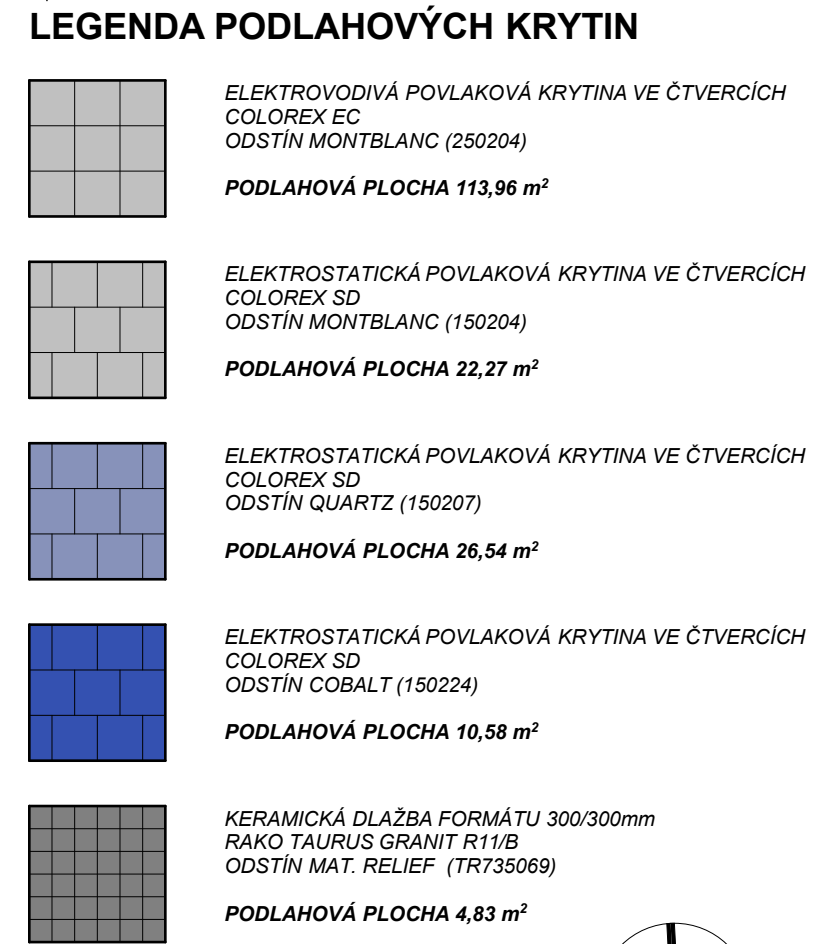

Č. M.	Název místnosti
E.02.001	FILTR VSTUPNÍ
E.02.002	PŘÍPRAVNA
E.02.003	OPERAČNÍ SÁL 1 (TRAUMATOLOG.)
E.02.004	OPERAČNÍ SÁL 2 (ARTROSKOPICKÝ)
E.02.005	MYTÍ LÉKAŘŮ
E.02.006	STERILNÍ SKLAD
E.02.007	ČISTÝ SKLAD MAT.
E.02.008	ČISTÝ SKLAD MAT.
E.02.009	DEKONTAMINACE ÚKLID
E.02.010	BÍLÁ ŠATNA
E.02.011	ZELENÁ ŠATNA
E.02.012	HYGIENICKÉ ZAZEMÍ
E.02.013	WC
E.02.014	DENNÍ MÍSTNOST
E.02.015	ČAJOVÁ KUCHYŇKA
E.02.016	UPS
E.02.017	STROJOVNA VZDUCHOTECHNIKY

PROJEKTANT ARCHITEKTONICKO STAVEBNÍ				
Autor projektu :	MEDICOPROJECT s.r.o.	Vedoucí projektant	Ing. Kateřina Fibikarová	
Zodpovědný projektant	Ing. Jiří Slánský	Vypracoval	Ing. Miroslav Paganík	
Kraj : Královéhradecký	M.Ú. : Náchod	Investor : Královéhradecký kraj, Pivovarské nám.1245		Rezidence Šatlava Dlouhá 101-103 Hradec Králové 777 550 375
Akce : Oblastní nemocnice Náchod - rekonstrukce operačních sálů ortopedie			Formát : 2xA4	Stupeň PD DSP+DPS
			Datum : 02/2015	
Název : ŘEŠENÍ PODLAHOVÝCH KRYTIN			Č.zak.: 2015-01-001	Měřítko : 1:100
			Číslo výkresu : D.1.1.28	