


Tabulka místností 1.PP – STÁVAJÍCÍ + BOURANÝ					
Číslo	Název	Plocha [m²]	Podlaha	Stěny	Strop
031	ŠATNA	23,15	DLAŽBA KERAMICKÁ	MALBA	MALBA
032	SKLAD ODPADŮ	25,41	BETONOVÁ MAZANINA	MALBA	MALBA
033	WC	13,90	DLAŽBA KERAMICKÁ	KERAMICKÝ OBKLAD/MALBA	MALBA


Celková plocha [m²]: 62,46

LEGENDA:

- STÁVAJÍCÍ KONSTRUKCE (ZDIVO, PŘÍČKY APOD.)
- OBRYŠ STÁVAJÍCÍCH KONSTRUKCÍ
- NEŘEŠENÝ PROSTOR, ZREKONSTRUOVÁNO
- BOURANÉ KONSTRUKCE PODLAHY

ŽLUTÉ BOURANÉ KONSTRUKCE

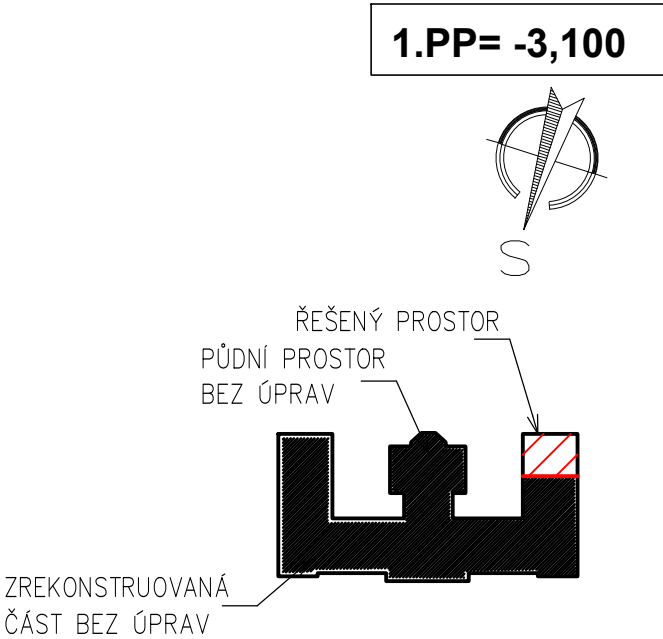

Investor:	KRÁLOVÉHRADECKÝ KRAJ Pivovarské náměstí 1245, 500 03 Hradec Králové IČO:708 89 546		<div></div> <div>DIGITRONIC CZ s. r. o. Šimkova 904, 500 03 Hradec Králové www.digitronic.cz, tzb@digitronic.cz</div>	
Místo stavby:	Vyšší odborná škola zdravotnická a Střední zdravotnická škola, Komenského 234/6, 50003 Hradec Králové, Česko k.ú.: Hradec Králové (728519), p.č.: st. 299			
Hlavní projektant:	Ing. Radek Dědina	Zodp. projektant: Ing. Radek Dědina		
Stupeň PD:		DPS		
Vypracoval:	Tomáš Ondráček		Datum: 04/2024	
Část:	ARCHITEKTONICKOSTAVEBNÍ ŘEŠENÍ		Revize: 00	
Zakázka číslo: 4813				
Akce:	Stavební úpravy objektu spojené s vestavbou do podkrovní VOŠZ A SZŠ Hradec Králové – zpracování PD		Paré:	
Obsah:	PŮDORYS 1.PP STÁV+BOURANÝ			Formát: A4x3
				Měřítko: 1:50
		Číslo výkresu D.1.1.02		