


SO 181 SITUACE - ETAPA 3; DÍL 4  
1:500

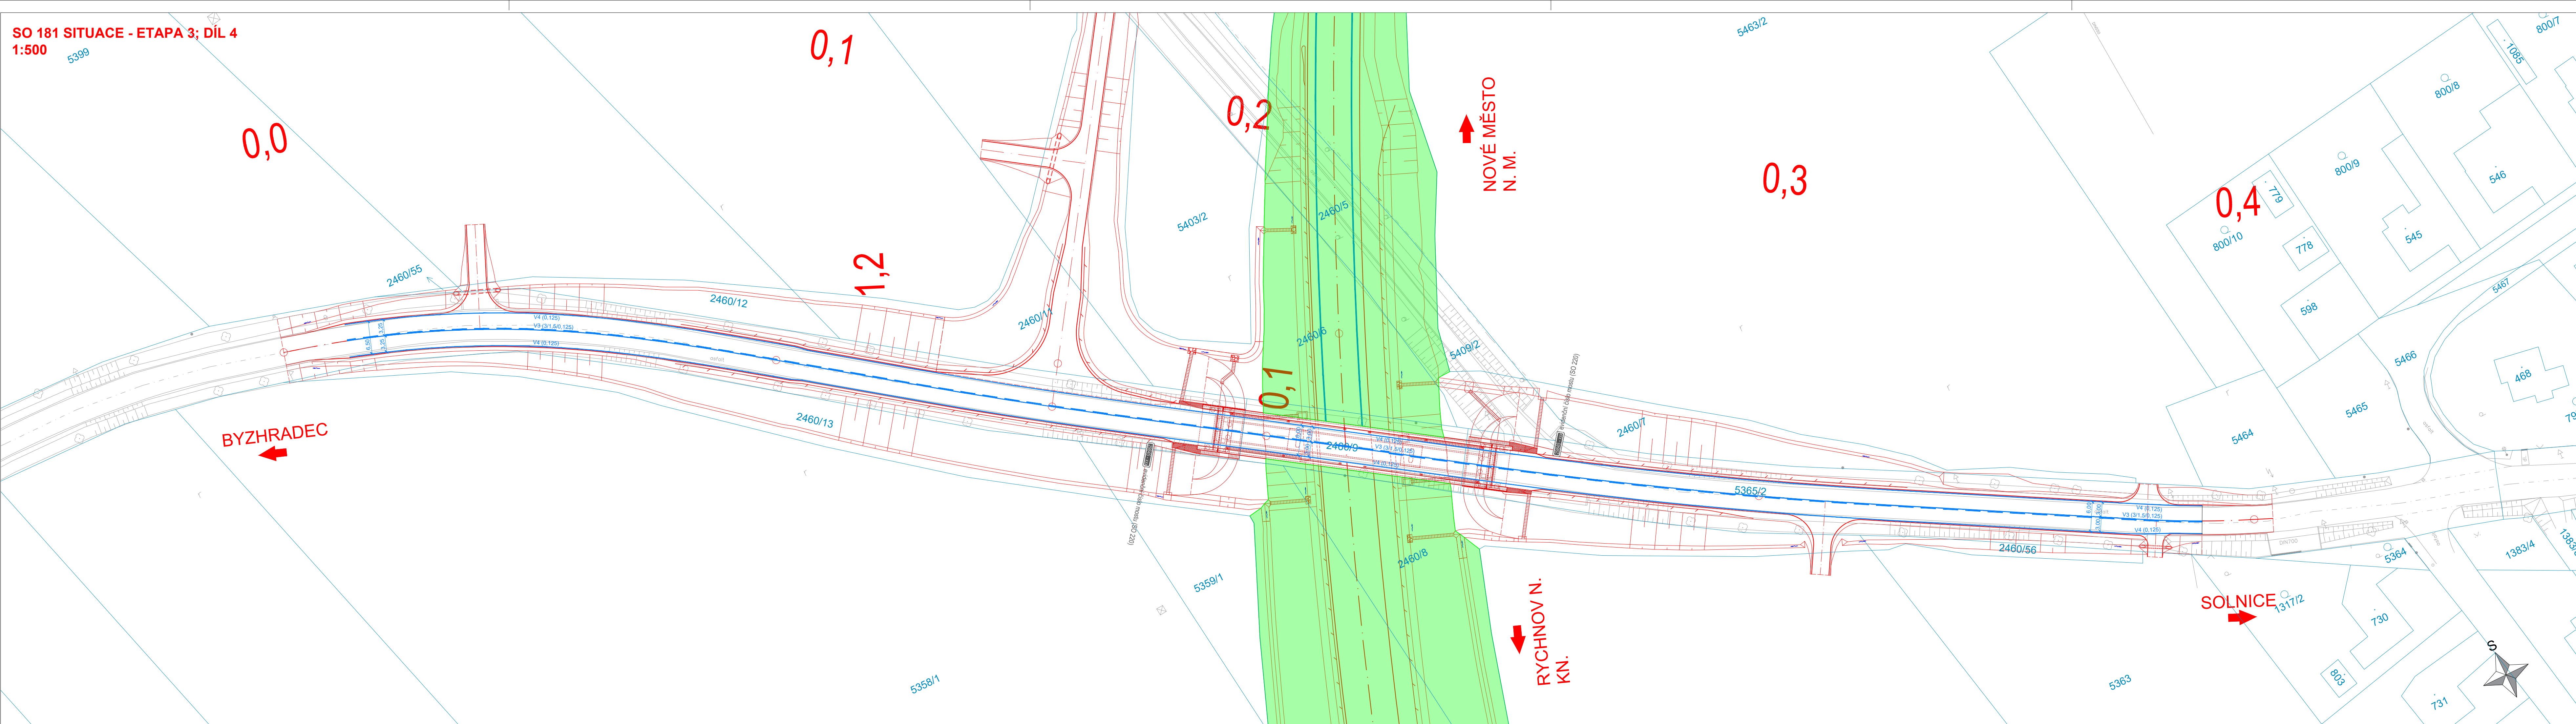

LEGENDA:

- ZAMĚŘENÍ STAV. STAVU
- NOVÉ HRANY KOMUNIKACE
- ZABOR STAVENÍSTĚ
- SMĚR POHYBU VOZIDEL
- PROVIZORNÍ SDZ
- PROVIZORNÍ VDZ
- STÁVAJÍCÍ VDZ
- RUŠENÉ VDZ
- NOVÉ VDZ
- STÁVAJÍCÍ SDZ
- RUŠENÉ STÁVAJÍCÍ SDZ
- BETONOVÁ SVOODILA CITY BLOC

Katastrální mapa © ČÚŽK, 2024

Objednatel:

Královéhradecký kraj  
Pivovarské náměstí 1245  
500 03 Hradec Králové

Královéhradecký kraj

Souřadnicový systém S-JTSK

Výškový systém Bpv



projektová, průzkumná a konzultační společnost

PUDIS a.s., Podbabská 1014/20, 160 00 Praha 6  
tel.: +420 267 004 111, www.pudis.cz, info@pudis.cz

Vypracoval:  
Ing. Marek Surovčík

Hlavní inženýr projektu:  
Ing. Marek Surovčík

Objednatel:  
Královéhradecký kraj  
Pivovarské náměstí 1245  
500 03 Hradec Králové

Odpovědný projektant:  
Ing. Marek Surovčík

Výrobní ředitel:  
Ing. Jan Viček

Královéhradecký kraj

Číslo zakázky:  
D20-036

Ředitel společnosti:  
Ing. Martin Höfler

Datum:  
07/2024

Akce:

I/14 Solnice, obchvat  
v rámci projektu "Rozšíření strategické průmyslové zóny Solnice – Kvasiny  
a zlepšení veřejné infrastruktury v Královéhradeckém regionu"

Měřítko:

1:500

Formát:

6x A4

Příloha:

SO 181 Přechodné dopravní značení (POV)  
Situace – Etapa 3 – díl 4

Stupeň:

PDPS

Číslo přílohy:

D.1.11.5.4