


SO 181 SITUACE - ETAPA 2; DÍL 4
1:500

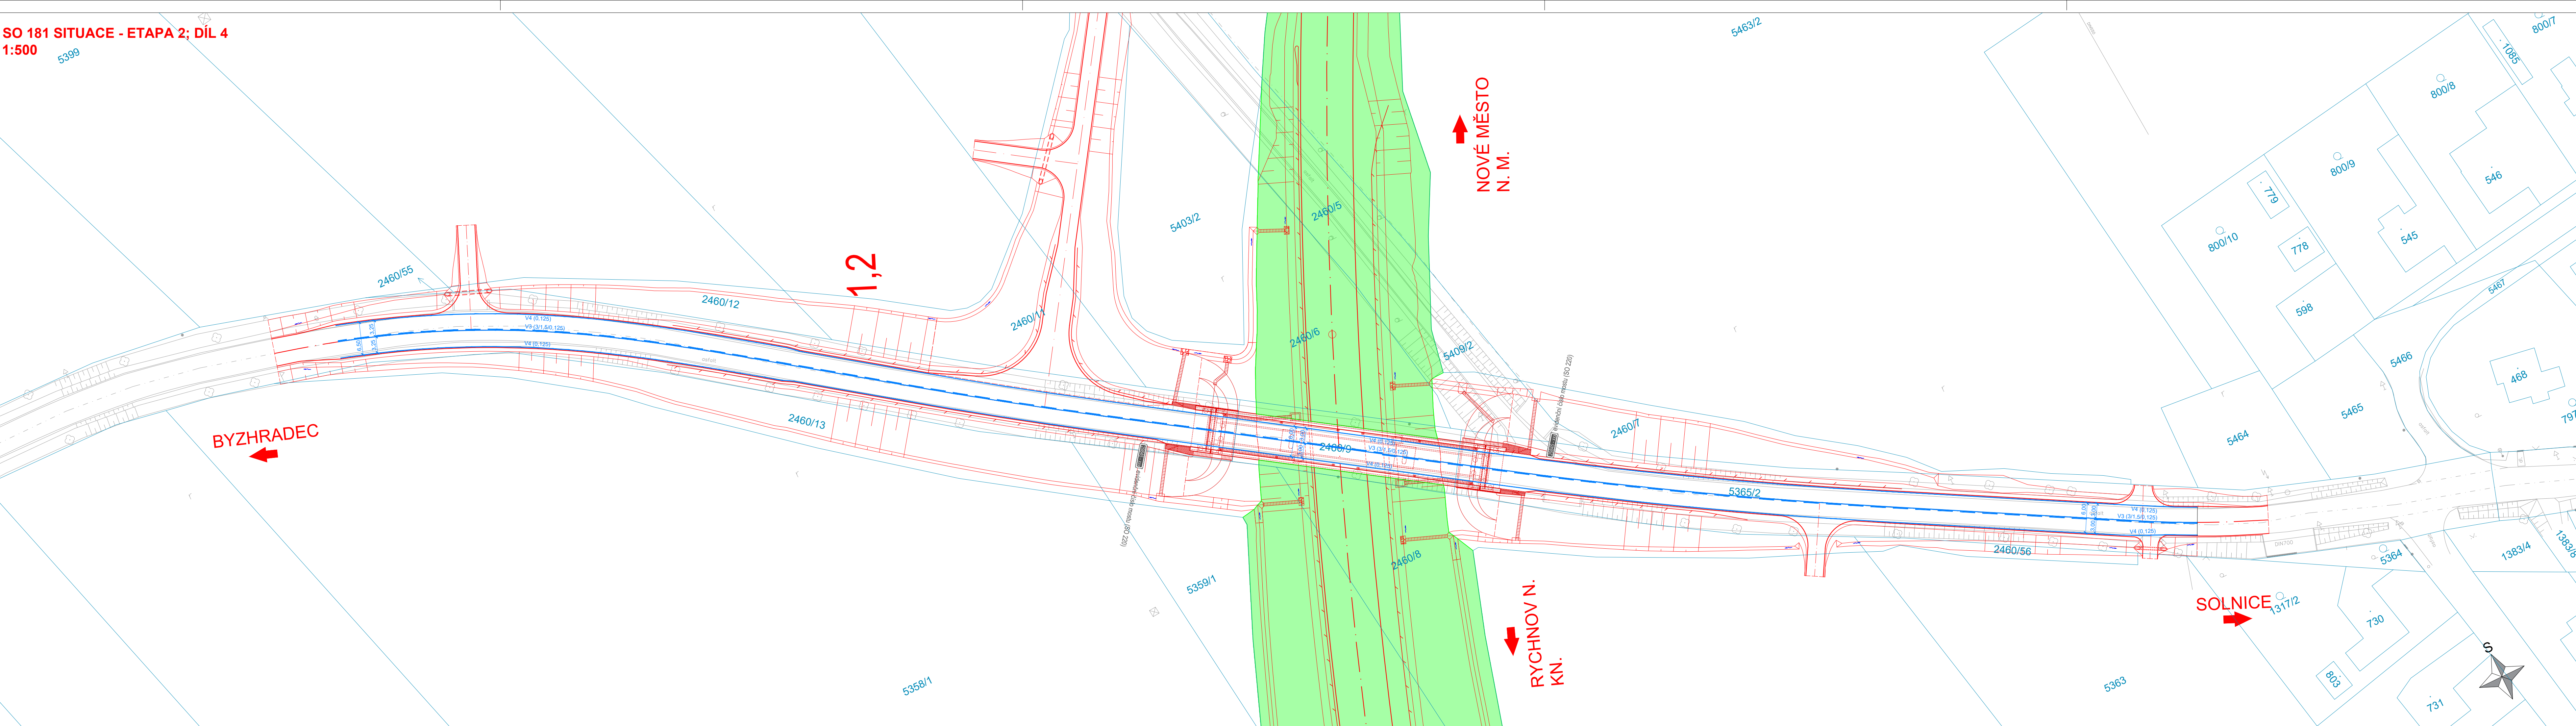

- LEGENDA:**
- ZAMĚŘENÍ STAV. STAVU
 - NOVÉ HRANY KOMUNIKACE
 - ZABOR STAVENÍSTĚ
 - SMĚR POHYBU VOZIDEL
 - PROVIZORNÍ SDZ
 - PROVIZORNÍ VDZ
 - STÁVAJÍCÍ VDZ
 - RUŠENÉ VDZ
 - NOVÉ VDZ
 - STÁVAJÍCÍ SDZ
 - RUŠENÉ STÁVAJÍCÍ SDZ
 - BETONOVÁ SVOODILA CITY BLOC

Katastrální mapa © ČÚŽK, 2024

Objednatel:

Královéhradecký kraj
Pivovarské náměstí 1245
500 03 Hradec Králové

Královéhradecký kraj

Souřadnicový systém S-JTSK

Výškový systém Bpv



projektová, průzkumná a konzultační společnost

PUDIS a.s., Podbabská 1014/20, 160 00 Praha 6
tel.: +420 267 004 111, www.pudis.cz, info@pudis.cz

Vypracoval:
Ing. Marek Surovčík

Hlavní inženýr projektu:
Ing. Marek Surovčík

Objednatel:
Královéhradecký kraj
Pivovarské náměstí 1245
500 03 Hradec Králové

Odpovědný projektant:
Ing. Marek Surovčík

Výrobní ředitel:
Ing. Jan Viček

Královéhradecký kraj

Číslo zakázky:
D20-036

Ředitel společnosti:
Ing. Martin Höfler

Datum:
07/2024

Akce:

I/14 Solnice, obchvat
v rámci projektu "Rozšíření strategické průmyslové zóny Solnice – Kvasiny
a zlepšení veřejné infrastruktury v Královéhradeckém regionu"

Měřítko:

1:500

Formát:

6x A4

Příloha:

SO 181 Přechodné dopravní značení (POV)
Situace – Etapa 2 – díl 4

Stupeň:

PDPS

Souprava:

Číslo přílohy:

D.1.11.4.4