

Souhlasíme se stavbou dle situace
-není zasaženo do silničního pozemku v naší správě

Správa silnic Královéhradeckého kraje p.o.

LEGENDA:

ZAMĚŘENÍ - POLOHOPIS


KATASTRÁLNÍ MAPA

NAVRHOVANÝ OBCHVAT SOLNICE + SOUVISEJÍCÍ OBJEKTY

SO 391.1 VODOHOSPODÁŘSKÁ OPATŘENÍ NA POVODÍ BĚLÉ

NAVRHOVANÁ OPATŘENÍ

Mapový podklad © ČÚZK, 2024
Katastrální mapy © ČÚZK, 2024

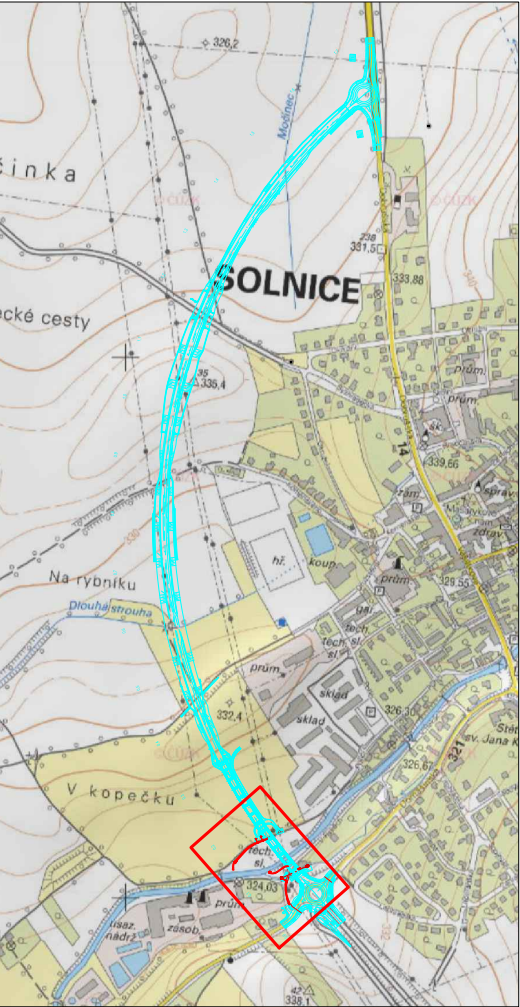

Stavebník:



ŘEDITELSTVÍ SILNIC A DÁLNIC ČR

Ředitelství silnic a dálnic ČR
Na Pankráci 546/56, 140 00 Praha 4
tel.: +420 241 084 111, posta@rsd.cz


stavbu zajišťuje Správa Hradec Králové
Pouchovská 401, 503 41 Hradec Králové

Souřadnicový systém S-JTSK Výškový systém Bpv



projektová, průzkumná a konzultační společnost

PUDIS a.s., Podbabská 1014/20, 160 00 Praha 6
tel.: +420 267 004 111, www.pudis.cz, info@pudis.cz

Vypracoval: Ing. Tomáš Vrzák	Hlavní inženýr projektu: Ing. Marek Surovčík	Objednatel: Královéhradecký kraj Pivovarské náměstí 1245 500 03 Hradec Králové KRAJ 
Odpovědný projektant: Ing. Richard Kuk	Výrobní ředitel: Ing. Jan Vlček	
Číslo zakázky: D-16-081	Ředitel společnosti: Ing. Martin Höfler	
Akce: I/14 Solnice, obchvat – Rozšíření VH opatření na povodí Bělé	Datum: 06/2024	Měřítko: 1:500
Příloha: SO 391.1 Vodohospodářská opatření na povodí Bělé Situace	Stupeň: DUSP	Formát: 3x1 A4
	Číslo přílohy: D.3.1.2	Souprava: