


SO 01 STAVEBNÍ ÚPRAVY OBJEKTU Č.P. 791

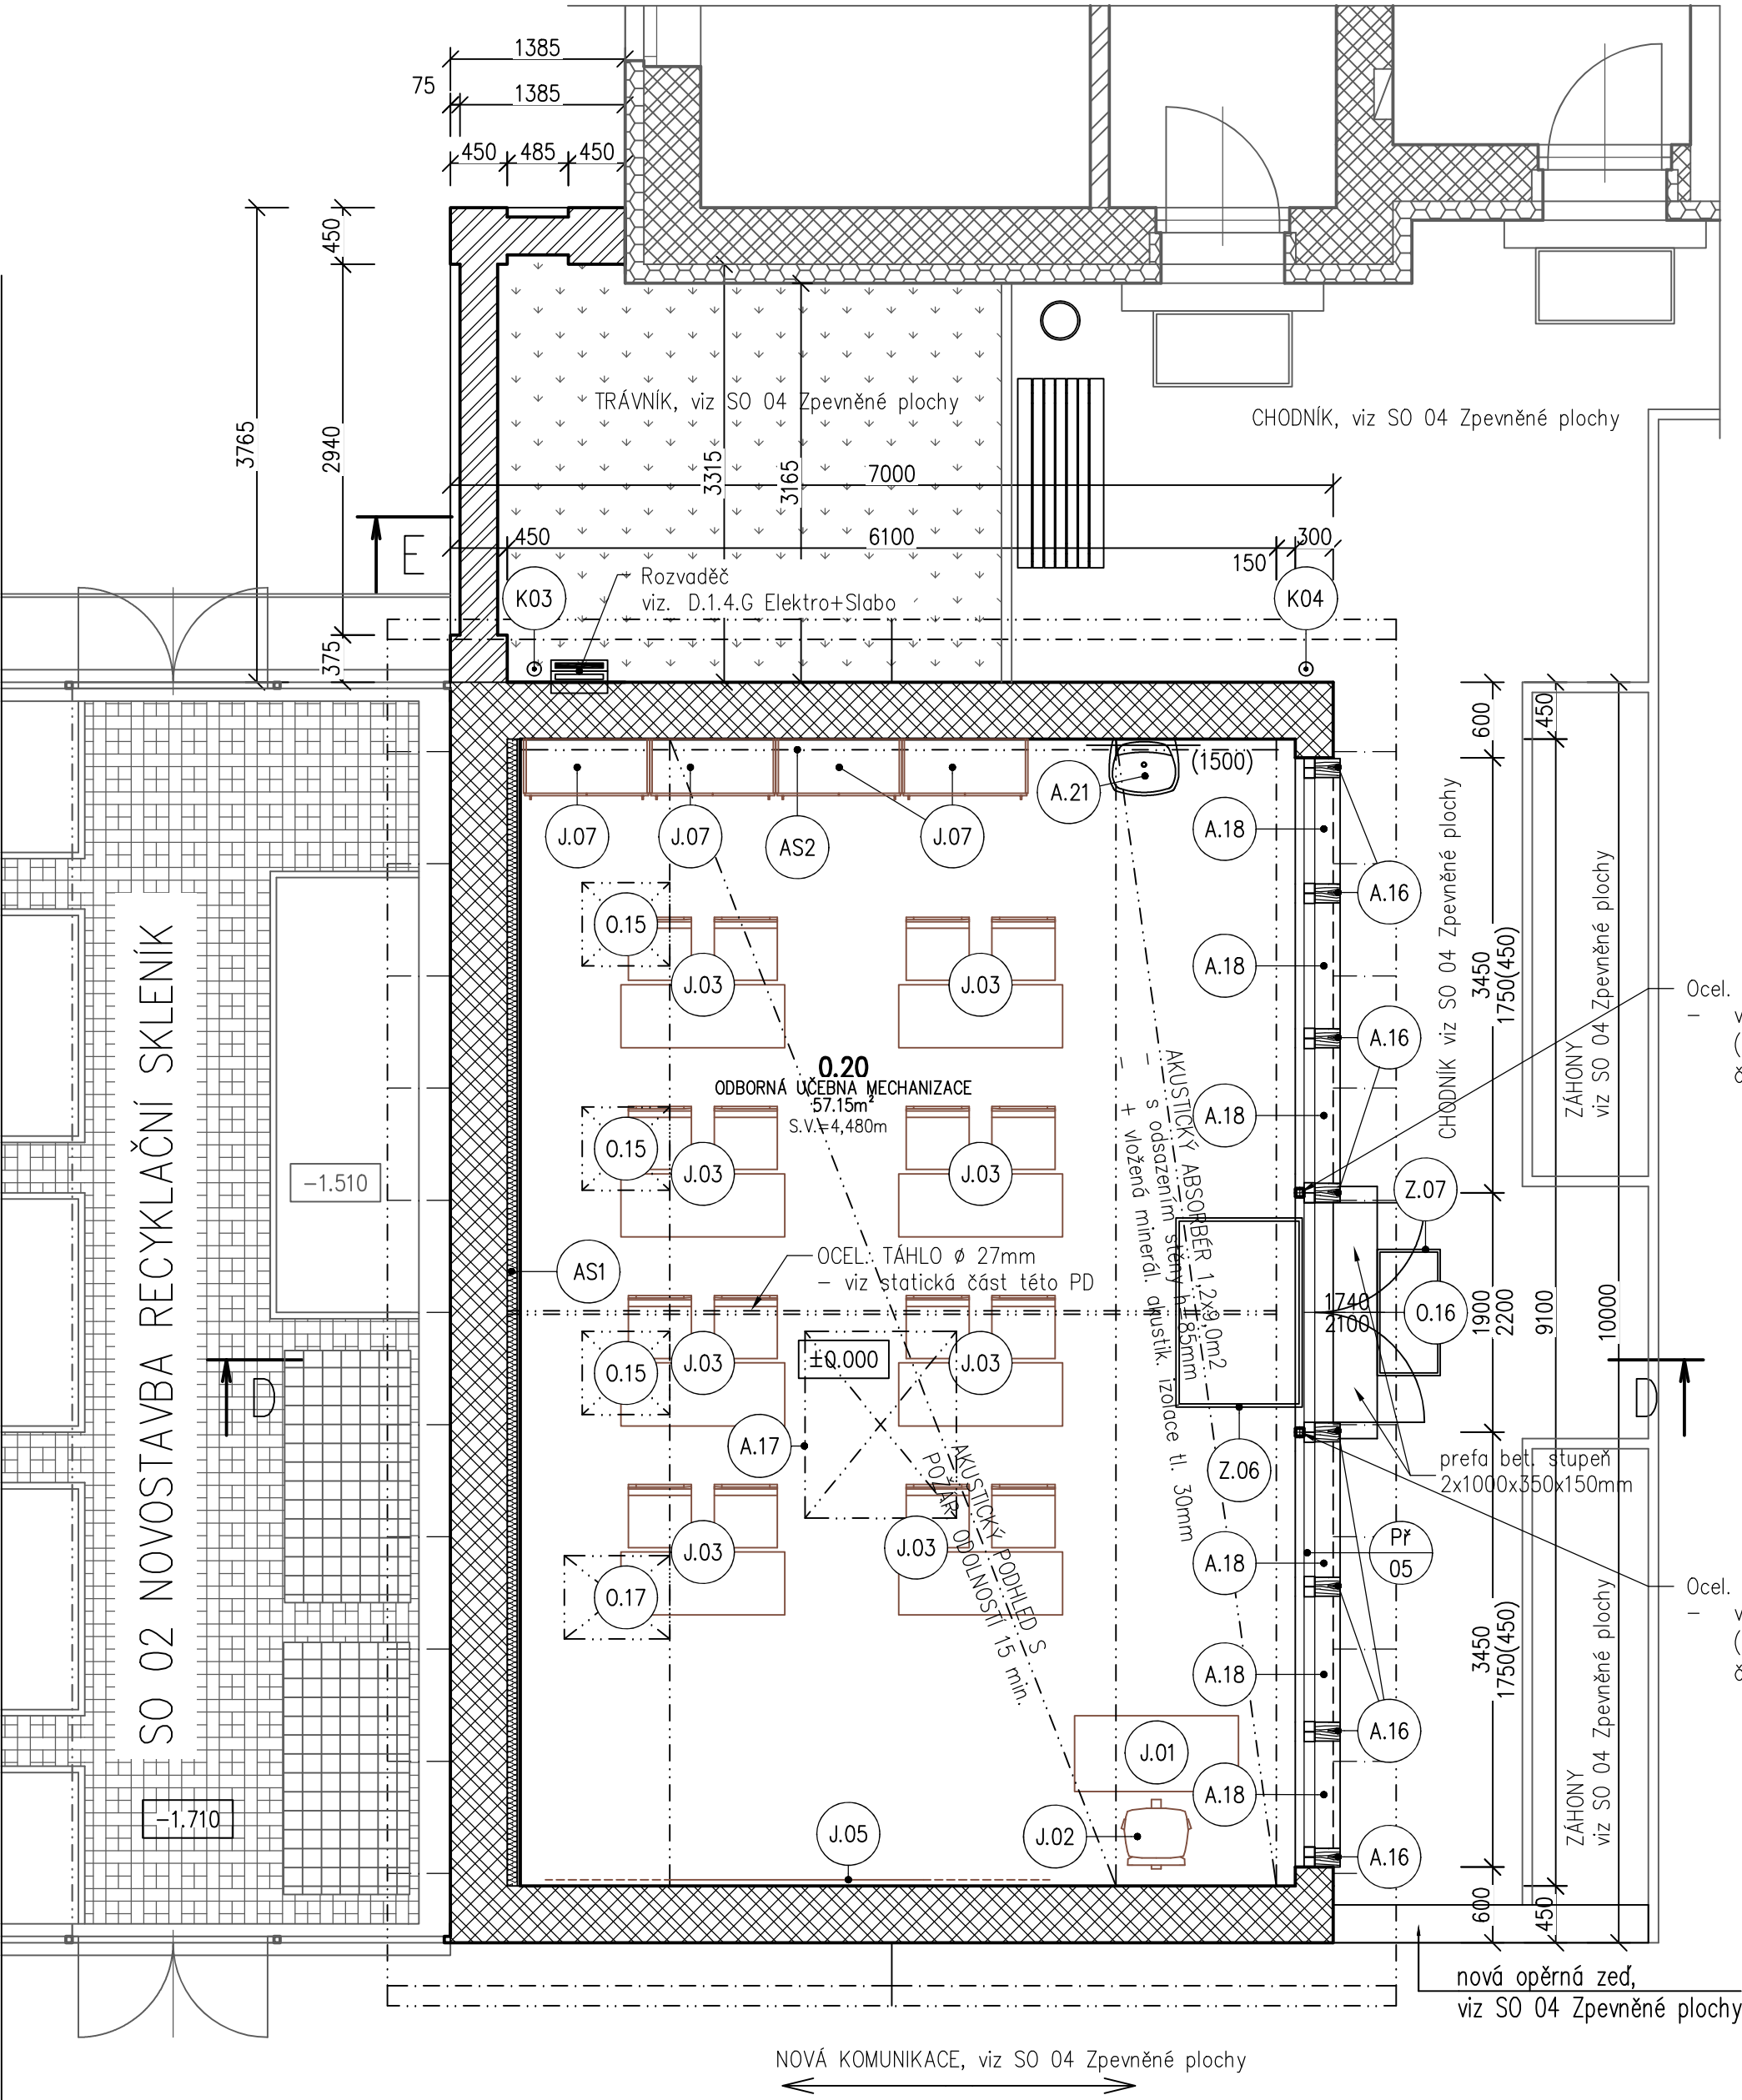

- ±0,000 – ČISTÁ PODLAHA OBJEKTU, 1.NP
– VÝŠKA PARAPETU JE OD ČISTÉ PODLAHY
– VÝŠKA OTVORU JE OD ČISTÉ PODLAHY

Tabulka místností – NAVRHOVANÝ STAV					
Číslo	Název	Plocha [m²]	Podlaha	Stěny	Strop
0.20	ODBORNÁ UČEBNA MECHANIZACE	57,15	KER. DLAŽBA	OMÍTKA + MALBA, KER. OBKLAD ZA UMYVADLEM (V=1,5M), KER. SOKL (V=0,2M)	SDK + Akustický podhled s požární odolností 15min + MALBA

LEGENDA:

- OZN. WE3, WE4 – ZDIVO Z KERAMICKÝCH TVAROVEK (248x440x249mm nebo 248x300x249mm) S VÝPLNÍ Z MINERÁLNÍ VATY NA SYSTÉMOVOU MALTU, TL. 450 nebo 300MM
- NOVĚ ZBUDOVANÝ PLOT – ZDIVO Z PLNÝCH PÁLENÝCH CIHEL P20 NA MALTU CEMENTOVOU, POVRCHOVÁ HYDROFOBIZAČNÍ IMPREGNACE
- K.XX

OPLECHOVÁNÍ, KLEMPÍŘSKÉ PRVKY, OKAPOVÝ SYSTÉM (min. 2x2 svody)
– ODSŤIN ŠEDÁ (GRAFIT), VIZ VÝPIS KLEMPÍŘSKÝCH PRVKŮ
- A.XX

PLOTOVÝ SYSTÉM, VNĚJŠÍ PARAPETY A JINÉ – VIZ VÝPIS OSTATNÍCH PRVKŮ
- J.XX

MOBILIÁŘ – VIZ VÝPIS VÝROBKŮ – MOBILIÁŘ
- Z.XX

VNĚJŠÍ A VNITŘNÍ ROHOŽE, SYSTÉMOVÉ ZÁBRADLÍ A JINÉ – VIZ VÝPIS ZÁMEČNICKÝCH PRVKŮ

POZNÁMKY:

JAKÉKOLI ZMĚNY PROJEKTU, ZÁMĚNY MATERIÁLŮ NEBO ZMĚNY DETAILŮ, AŽ UŽ V PRŮBĚHU REALIZACE NEBO V RÁMCI VÝROBNÍ PŘÍPRAVY DODAVATELE, PODLEHÁJÍ SCHVÁLENÍ PROJEKTANTEM.

ZA ZMĚNY PROVEDENÉ BEZ VĚDOMÍ PROJEKTANTA NEBO PROTI JEHO VŮLI NENESE PROJEKTANT ZODPOVĚDNOST.

PROVÁDĚNÍ VŠECH TYPOVÝCH KONSTRUKCÍ (ZDĚNÍ, BETONOVÁNÍ, SYSTÉMOVÝ NÁTĚR, ATD.) SE ŘÍDÍ TECHNOLOGICKÝMI PŘEDPISY VÝROBCŮ A JEJICH KATALOGOVÝMI LISTY.


JE-LI UVEDEN VÝROBEK POD OBCHODNÍM NÁZVEM, MUSÍ BÝT CHÁPÁN POUZE JAKO REFERENČNÍ VZOR, MOHOU BÝT POUŽITY VÝROBKY SE STEJNÝMI NEBO LEPŠÍMI VLASTNOSTMI (DOLOŽÍ ZHOTOVITEL) – NAHAZOVANÉ PRVKY BUDOU ODSOUHLASENY PROJEKTANTEM A INVESTOREM, BUDE PROVEDEN ZÁPIS DO STAVEBNÍHO DENÍKU

TENTO VÝKRES JE JEN DÍLČÍM VÝKRESEM PROJEKTU, NEDÍLNOU SOUČÁSTÍ DOKUMENTACE JE TECHNICKÁ ZPRÁVA A OSTATNÍ VÝKRESY

NUTNÁ KOORDINACE VŠECH PROFESÍ NA STAVBĚ.

NUTNO PROVÉST PROSTUPY DLE VÝKRESŮ PROFESÍ.

PROSTUPY, PRŮDUCHY, STOUPACÍ POTRUBÍ A DALŠÍ JSOU ZAKRESLENY ORIENTAČNĚ A JEJICH POLOHA MŮŽE BÝT UPRAVENA NA STAVBĚ PD KOORDINACE PROFESÍ

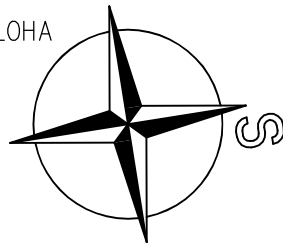

±0.000=1.NP (PŘÍSTAVBA UČEBNY)=289,500

Investor: Královéhradecký kraj, Pivovarské náměstí 1245, 500 03 Hradec Králové, IČO 708 89 546		Zpracovatel:  DIGITRONIC CZ s. r. o. Šimkova 904, 500 03 Hradec Králové www.digitronic.cz, tzb@digitronic.cz	
Místo stavby: ul. Komenského 791, Kostelec nad Orlicí, 517 41 k.ú.: Kostelec nad Orlicí (670197) p.č. 1866,1867, 1873/1			
Vedoucí projektu: Ing. Jan Dinga		Datum: 12/2021	
Zodp. projektant: Ing. Radek Dědina		Stupeň PD: DPS	
Vypracoval: Ing. Pavlína Eliášová		Část: D.1.1.	
Akce: Rekonstrukce, dostavba a modernizace budovy bývalých stájí, pro potřeby praktické výuky zemědělských oborů v SZeŠ a SOU CHKT, Kostelec nad Orlicí - projektová dokumentace		Paré:	Formát: A2
Obsah: SO 01_ PŘÍSTAVBA VENKOVNÍ UČEBNY, NOVOSTAVBA VENKOVNÍ ZDI PŮDORYS 1.NP - NAVRHOVANÝ STAV			Měřítko: 1:50
			Číslo výkresu: D.1.1.23