



PŮDORYS ŠACHTY

MĚŘÍTKO 1:50

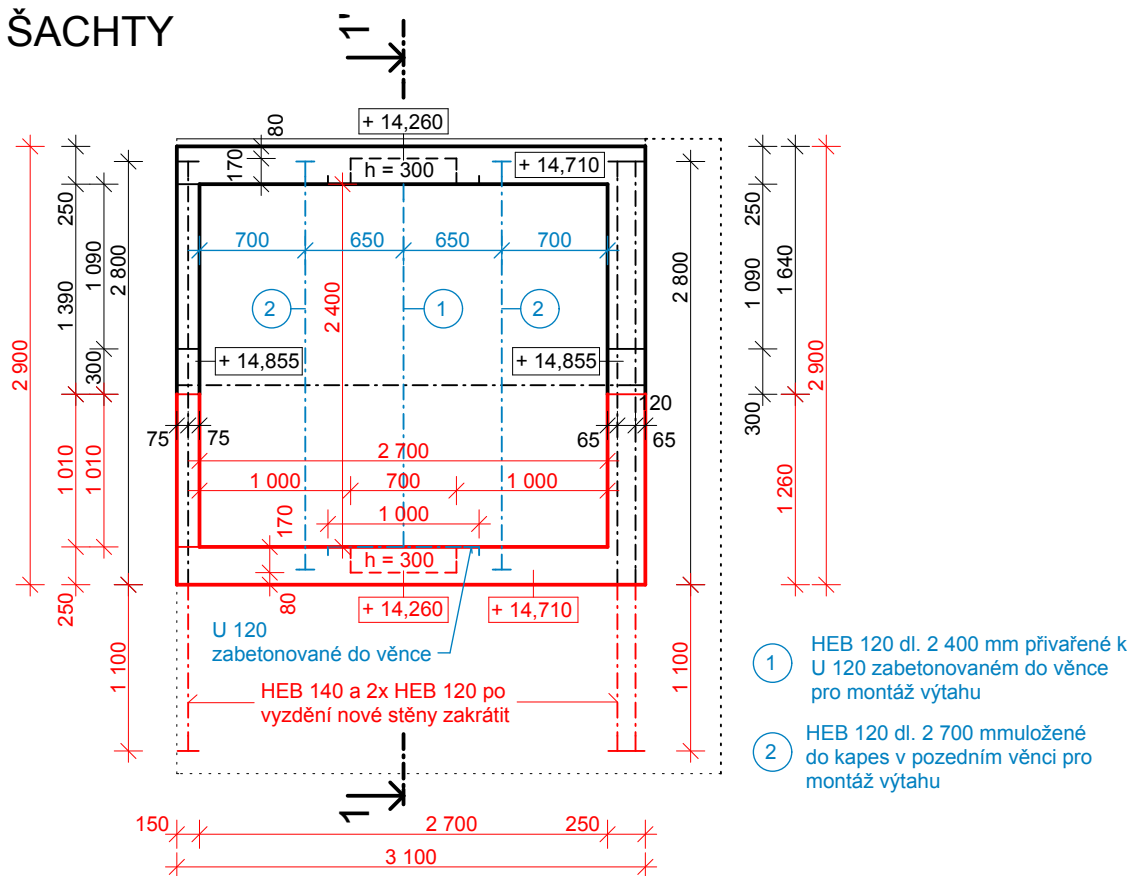

ŘEZ 1-1'

MĚŘÍTKO 1:50

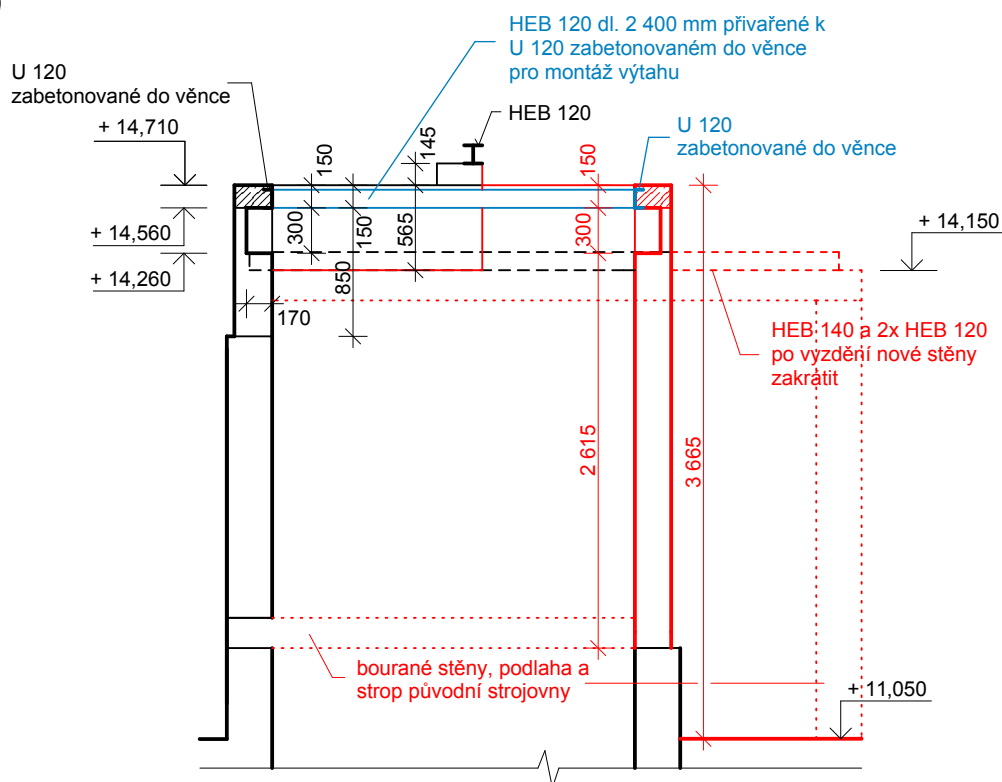

ZODP.PROJEKTANT	VYPRACOVAL	KONTROLOVAL	Ing. Jan CHALOUPSKÝ Projekty, průzkumy a posudky staveb U Hřiště 639 Trutnov	
ING. CHALOUPSKÝ	ING. ZDENĚK PILC	ING. CHALOUPSKÝ		
INVESTOR: Královéhradecký kraj, Pivovarské náměstí 1245, 500 03 Hradec Králové				
AKCE : Vrchlabí - Domov pro seniory č.p. 590, budova A Stavební úpravy krovu a podkroví spojené s vestabou technického zázemí			FORMÁT	A4
			DATUM	03/2015
			STUPEŇ	DPS
			ZAK. Č.	4049/12
			MĚŘÍTKO	Č. VÝKRESU
OBSAH : VÝKRES ŠACHTY - OSAZENÍ PROFILŮ II. ETAPA			1:50	D.1.1.b.12