


PŮDORYS


M 1:100

VELKÁ ÚPA

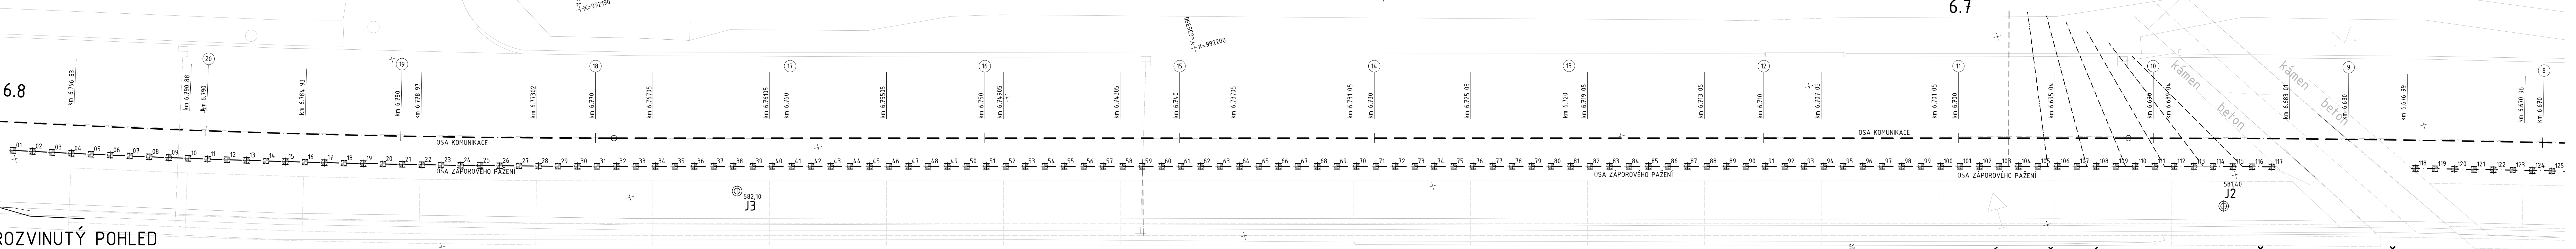

ROZVINUTÝ POHLED

M 1:100

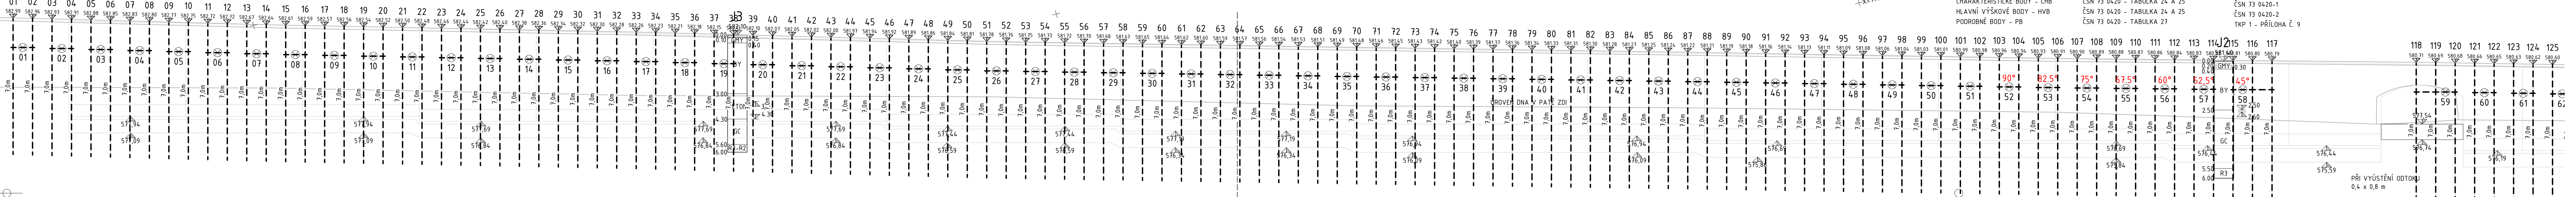

6.8

CELKOVÁ DÉLKA ZDI 192 m

6.7

MEZNÍ VYTÝČOVACÍ ODCHYLKY

CHARAKTERISTICKÉ BODY - CHB
HLAVNÍ VÝŠKOVÉ BODY - HVB
PODROBNÉ BODY - PB

POŽADAVKY NA PŘESNOST

ČSN 73 0420-1
ČSN 73 0420-2
ČSN 73 0420-2
TKP 1 - PŘÍLOHA č. 9

6.7

VYTÝČOVACÍ BODY

BOD	Y [m]	X [m]
01	636 450,003	992 189,555
02	636 449,051	992 189,862
03	636 448,098	992 190,166
04	636 447,145	992 190,469
05	636 446,192	992 190,771
06	636 445,238	992 191,070
07	636 444,283	992 191,368
08	636 443,328	992 191,665
09	636 442,372	992 191,959
10	636 441,416	992 192,253
11	636 440,460	992 192,544
12	636 439,503	992 192,834
13	636 438,545	992 193,122
14	636 437,587	992 193,409
15	636 436,628	992 193,693
16	636 435,669	992 193,977
17	636 434,710	992 194,258
18	636 433,750	992 194,538
19	636 432,789	992 194,817
20	636 431,828	992 195,093
21	636 430,867	992 195,368
22	636 429,905	992 195,641
23	636 428,943	992 195,913
24	636 427,980	992 196,183
25	636 427,016	992 196,452
26	636 426,053	992 196,718
27	636 425,088	992 196,983
28	636 424,124	992 197,247
29	636 423,159	992 197,508
30	636 422,193	992 197,768
31	636 421,227	992 198,027
32	636 420,261	992 198,284
33	636 419,294	992 198,540
34	636 418,327	992 198,796
35	636 417,361	992 199,052
36	636 416,394	992 199,308
37	636 415,427	992 199,564
38	636 414,461	992 199,820
39	636 413,494	992 200,077
40	636 412,527	992 200,333
41	636 411,561	992 200,589
42	636 410,594	992 200,845
43	636 409,627	992 201,101
44	636 408,661	992 201,357
45	636 407,694	992 201,613
46	636 406,728	992 201,869
47	636 405,761	992 202,126
48	636 404,794	992 202,382
49	636 403,828	992 202,638
50	636 402,861	992 202,894

VYTÝČOVACÍ BODY

BOD	Y [m]	X [m]
51	636 401,894	992 203,150
52	636 400,928	992 203,406
53	636 399,961	992 203,662
54	636 398,994	992 203,918
55	636 398,028	992 204,175
56	636 397,061	992 204,431
57	636 396,094	992 204,687
58	636 395,128	992 204,943
59	636 394,161	992 205,199
60	636 393,195	992 205,455
61	636 392,228	992 205,711
62	636 391,261	992 205,968
63	636 390,295	992 206,224
64	636 389,328	992 206,480
65	636 388,361	992 206,736
66	636 387,395	992 206,992
67	636 386,428	992 207,248
68	636 385,461	992 207,504
69	636 384,495	992 207,760
70	636 383,528	992 208,017
71	636 382,561	992 208,273
72	636 381,595	992 208,529
73	636 380,628	992 208,785
74	636 379,662	992 209,041
75	636 378,695	992 209,297
76	636 377,728	992 209,553
77	636 376,762	992 209,809
78	636 375,795	992 210,066
79	636 374,828	992 210,322
80	636 373,862	992 210,578
81	636 372,895	992 210,834
82	636 371,928	992 211,090
83	636 370,962	992 211,346
84	636 369,995	992 211,602
85	636 369,028	992 211,858
86	636 368,062	992 212,115
87	636 367,095	992 212,371
88	636 366,129	992 212,627
89	636 365,162	992 212,883
90	636 364,195	992 213,139
91	636 363,229	992 213,395
92	636 362,262	992 213,651
93	636 361,295	992 213,908
94	636 360,329	992 214,164
95	636 359,362	992 214,420
96	636 358,395	992 214,676
97	636 357,429	992 214,932
98	636 356,462	992 215,188
99	636 355,495	992 215,444
100	636 354,529	992 215,700

VYTÝČOVACÍ BODY

BOD	Y [m]	X [m]
101	636 353,562	992 215,957
102	636 352,596	992 216,213
103	636 351,629	992 216,469
104	636 350,662	992 216,725
105	636 349,696	992 216,981
106	636 348,729	992 217,237
107	636 347,762	992 217,493
108	636 346,796	992 217,749
109	636 345,829	992 218,006
110	636 344,862	992 218,262
111	636 343,896	992 218,519
112	636 342,930	992 218,777
113	636 341,964	992 219,036
114	636 340,998	992 219,295
115	636 340,033	992 219,556
116	636 339,068	992 219,818
117	636 338,101	992 220,073

SPECIFIKACE OCELI

KONSTRUKCE	OZNAČENÍ OCELI
ZÁPORA	S235

POZNÁMKY

SOUŘADNICOVÝ SYSTÉM: S-JTSK
VÝŠKOVÝ SYSTÉM: Bp
PŘI VRTÁNÍ ZÁPORY 10 JE TŘEBA ZKONTROLOVAT POZICI VOČI VÝUSTĚNÍ
STÁVAJÍCÍ ULICI VPUSTI A POPŘÍPADĚ UPRAVIT JEJÍ POZICI

Souřadnicový systém: JTSK
Výškový systém: Bp

INVESTOR: **Královéhradecký kraj**
Královéhradecký kraj
Pivovarské náměstí 1245
500 03 Hradec Králové

OBJEDNATEL: ÚRSILNICE
ÚRSILNICE
Královéhradeckého kraje a.s.
Kulturní náměstí 59 500 04
Hradec Králové

NÁZEV AKCE: II/296 HORNÍ MARŠOV - TEMNÝ DŮL,
REKONSTRUKCE OPĚRNÉ ZDI

ČÁST: SO 251 - OPĚRNÁ ZEď

PŘÍLOHA: SCHÉMA ZÁPOROVÉHO PAŽENÍ - ČÁST 1

ZHOTOVITEL: M - PROJEKCE

VYPRACOVAL: Ing. Marek Šeps

ZODP. PROJEKTANT: Ing. Dominik Jareš

KONTROLA: Ing. Jiří Ehrenberger

MĚŘÍTKO: 1:100

Č. ZAKÁZKY: 17-176-02

STUPEŇ: PDPS

DATUM: 02/2025

ČÁST: C.2

PŘÍLOHA: 9.1