



PŘEHLEDNÁ SITUACE - KLAD LISTŮ

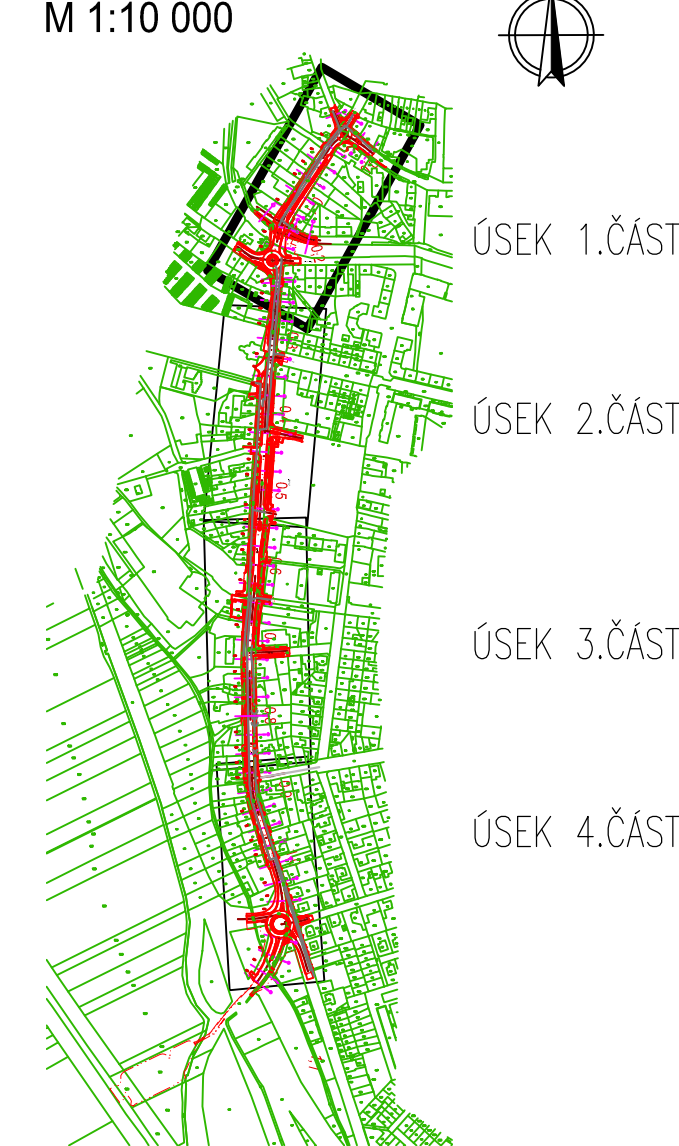



POZN.:
Svislé dopravní značení bude umístěno s ohledem na průběh stávajících i nových IS. Nutno dodržet bezpečnostní odstupy dle platných předpisů (pozor především na BO od vozovky a cyklostezky)
Svislé dopravní značky u přechodů (IP6, IP7) jsou navrženy z retroreflexního materiálu třídy RA3 dle ČSN EN 12899-1. Uvažuje se s osazením na sloupu samostatného nasvětlení přechodu.



NÁZEV STAVBY:	
II/502 JIČÍN - ULICE RUSKÁ A PODĚBRADOVA	
GENERALNÍ PROJEKTANT	
 AFRY	AFRY CZ s.r.o. MAGISTR 1275/13 140 00 PRAHA 4 IČ: 1460 277 505 500 www.afry.cz

D DSP SO 100

OBJEDNATEL:  KRÁLOVÉHRADECKÝ KRAJ Provozní název: 1245 500 003 Inženýrské služby www.kr-kralovehradecky.cz	ZODPOVĚDNÝ:  VDI PROJEKT s.r.o. vnitřní projekt K 0600 1453/6 K 0600 1453/7 tel.: +420 773 600 770 www.vdiprojekt.cz
PODZODPOVĚTEL:	HLAVNÍ INŽENÝR PROJEKTU: Ing. Kubař M. VYPRACOVAL: <i>Jelínková</i> Ing. Jelínková K. ZODPOVĚDNÝ PROJEKTANT: Ing. Kubař M. KONTROLOVAL: <i>Jelínková</i> Ing. Kubař M.
NÁZEV PROJEKTU: <h2 style="margin: 0;">II/502 JIČÍN - ULICE RUSKÁ A PODĚBRADOVA</h2>	
DOKUMENTACE OBJEKTŮ STAVĚNÍHO OBJEKTU: OBJEKTY POZEMNÍCH KOMUNIKACÍ VČETNĚ PROPUSTKŮ DOPRAVNÍ SITUACE - 1. ČÁST	
PŘÍLOHA: KRAJ: KRÁLOVÉHRADECKÝ DATUM: 12/2022 STUPEŇ: DSP MĚŘÍTKO: 1:250 Č. ZAKÁZKY: 2015/0009	ČÁST: PŘÍLOHA Č.: ČÍSLO PARE:
<h1 style="margin: 0;">D.1.1. 2.5.1</h1>	

Ověřovací doložka

Změna datového formátu dokumentu v digitální podobě podle § 69a z. č. 499/2004 Sb.

Subjekt, který změnu datového formátu provedl:

POLICIE ČESKÉ REPUBLIKY
Krajské ředitelství policie Královéhradeckého kraje
územní odbor, dopravní inspektorát
Balbínova 24
Jičín

Datum vyhotovení:

21.07.2023 10:32

Jméno a příjmení osoby, která změnu datového formátu provedla:

por. Tomáš Foff, DiS.

Zajišťovací prvek:

bez zajišťovacího prvku

Výsledek ověření:

Původní datový formát dokumentu

PDF [application/pdf]