


DENDROLOGICKÝ PRŮZKUM SITUACE - 1. ČÁST
M 1:500

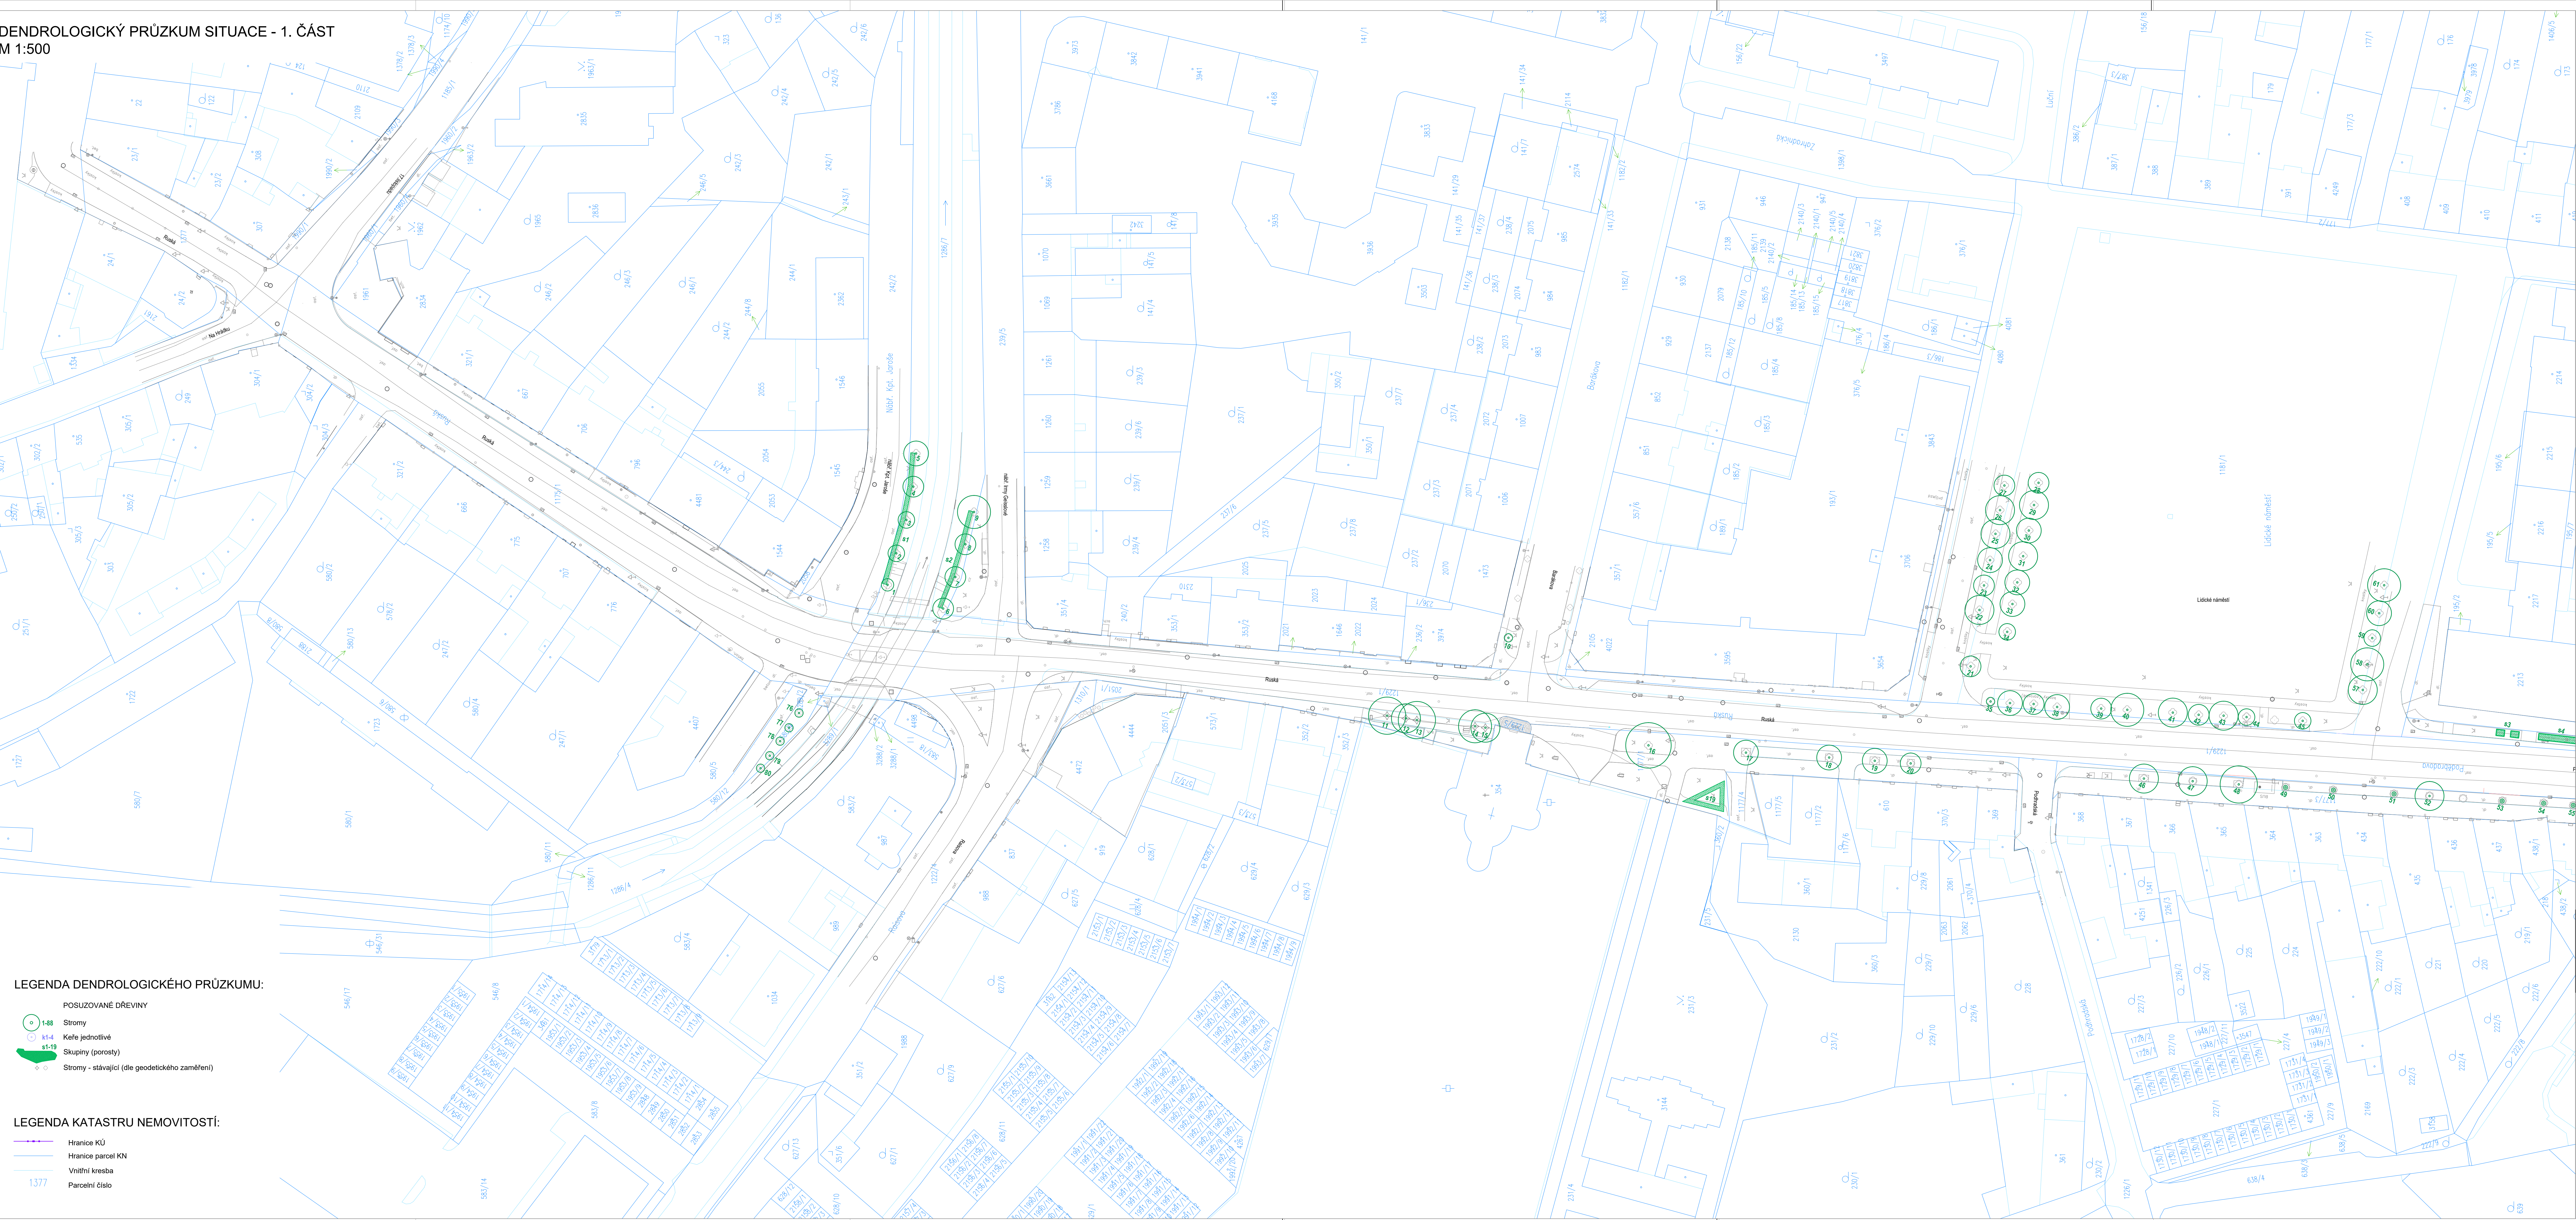


LEGENDA DENDROLOGICKÉHO PRŮZKUMU:

- POSUZOVANÉ DŘEVINY
- 1-88 Stromy
 - K-14 Keře jednotlivé
 - s1-19 Skupiny (porosty)
 - Stromy - stávající (dle geodetického zaměření)

LEGENDA KATASTRU NEMOVITOSTÍ:

- Hranice KU
- Hranice parcel KN
- Vnitřní kresba
- Parcelní číslo

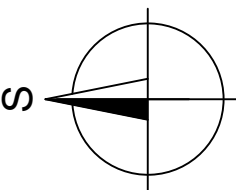

NÁZEV STAVBY: II/502 JIČÍN - ULICE RUSKÁ A PODĚBRADOVA	
NÁZEV STAVBY:	GENERÁLNÍ PROJEKTANT
	AFRY CZ s.r.o. HAGISTŘI 1275/13 140 00 PRAHA 4 tel.: +420 277 695 500 www.afry.cz

OBJEDNATEL: <div><div>MĚSTO JIČÍN Ždkova náměstí 18 Václavské pleměstí 506 01 Jičín www.mjicin.cz</div></div>		ZHOTOVITEL: <div><div>VDI PROJEKT s.r.o. východočeská a dopravní infrastruktura K Boudě 1453/6 101 00 Praha 10 tel.: +420 773 600 770 www.vdiprojekt.cz</div></div>			
PODZHOTOVITEL: ING. JARMLA HRDŽOVÁ Václavské 292 582 83 VILÉMOV tel.: +420 776 198 133		HLAVNÍ INŽENÝR PROJEKTU: Ing. Košťál M. VYPRÁVOVÁL: <i>Košťál</i> Ing. Hrdžová J.		ZODPOVĚDNÝ PROJEKTANT: <i>Kučera</i> KONTROLOVÁL: <i>Kučera</i> Ing. Kučera M.	
NÁZEV PROJEKTU: <div>II/502 JIČÍN - ULICE RUSKÁ A PODĚBRADOVA</div>					
ČÁST:		DOKLADOVÁ ČÁST			
STAVEBNÍ OBJEKT:		DENDROLOGICKÝ PRŮZKUM			
PŘÍLOHA:		SITUACE INVENTARIZACE DŘEVIN - 1. ČÁST			
KRAJ: KRALOVÉHRADECKÝ		ČÁST:		PŘÍLOHA Č.: ČÍSLO PARE:	
DATUM: 12/2022		E.2.1		2.1	
STUPEŇ: DSP					
MĚŘÍTKO: 1:500					
Č. ZAKÁZKY: 2015/5009					