

KOORDINANČÍ SITUACE, M 1:150

1023
Pospíšil Josef

1256/3
Správa silnic Královéhradeckého kraje

1122/1
SJM Vrba Pavel a Vrbová Martina Ing.

1121/1
Lesy České republiky, s.p.

1121/3
Martinek René

1122/2
Martinek René

1121/2
Město Železnice

1256/4
Lesy České republiky, s.p.

1122/3
Město Železnice

409
Martinek René


24/2
Lesy České republiky, s.p.

PLOUČNICKÝ POTOK

S

	hranice zřeknutí		šachta kanalizační
	hranice pozemní		šachta neověřená
	hranice pohyblivá		šachta větrací
	opěrná zed		šachta bez rozlišení
	zábradlí		šachta vodoměrná
	ohradní zed		hydrant pozemní
	plot dřevěný		hydrant nadzemní
	plot drátěný		vpust
	svodilo		šoupě
	živý plot		světelná signalizace
	zastřešení		místní tabule
	inž. síť nadzemní		dopravní značka
	inž. síť pozemní ověřená		svidlo
	inž. síť pozemní neověřená		stožár
	hranice parcel dle mapy katastru nemovitostí		příchodový stožár
	vlastnické		telefonní budka
	nevládní		sonda vrtaná
	pozemkového katastru		předmět malého rozsahu
898 (789)	parcelní číslo dle KN, (PK)		stojan PHM
	plynovod NTL		studna
	plynovod STL		vodní tok
	plynovod VTL		vodní plocha
	tepelné vedení		vstup do objektu, vjezd
	vodovod nerozliš.		záhrada
	kanalizace		louka
	sčelovací vedení		park
	el. vedení nn-nadzemní		křoví
	el. vedení nn-pozemní		strom, průměr
	el. vedení vn-nadzemní		kmeně a koruny
	el. vedení vn-pozemní		neplodná půda
	veřejné osvětlení		postvina
	el. rozvaděč		lesní půda
	zpevnění a upravený svah		budova zděná
	a símě ZARUBNÍ zdi		betonová, kovová

LEGENDA STÁVAJÍCÍCH SÍTÍ:

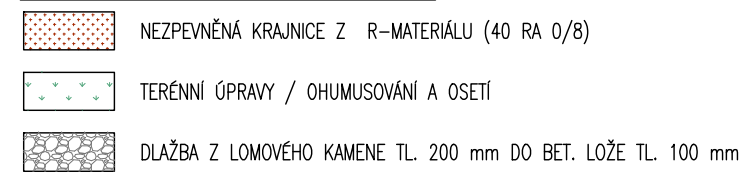

03		
02		
01		
ZMĚNA	POPIS	DATUM

ING. IVAN ŠÍR
 PROJEKTOVÁNÍ DOPRAVNÍCH STAVEB CZ s.r.o.
 Haškova 1714/3, 500 02 Hradec Králové, tel. +420 603 181 473, sir@sirivan.cz, www.sirivan.cz IČ: 259 62 914

investor: Královéhradecký kraj
Pivovarské náměstí 1245, 500 03, Hradec Králové

Most ev. č. 2868-1 Železnice

■ kraj: Královéhradecký	■ odpovědný projektant stavby: Ing. Ivan Šir
■ MJ/OU: Železnice	■ odpovědný projektant objektu: Ing. Ivan Šir
■ stupeň utajení: bez utajení	■ vypracoval: Ing. Zdeněk Šaněrl
■ datum: 11/2022	■ kontroloval: Ing. Ivan Šir
■ zakázkové číslo: O21021	■ změna číslo: 00
■ stupeň PD: PDPS	■ měřítko: M 1:150

SITUAČNÍ VÝKRESY

KOORDINAČNÍ SITUAČNÍ VÝKRES