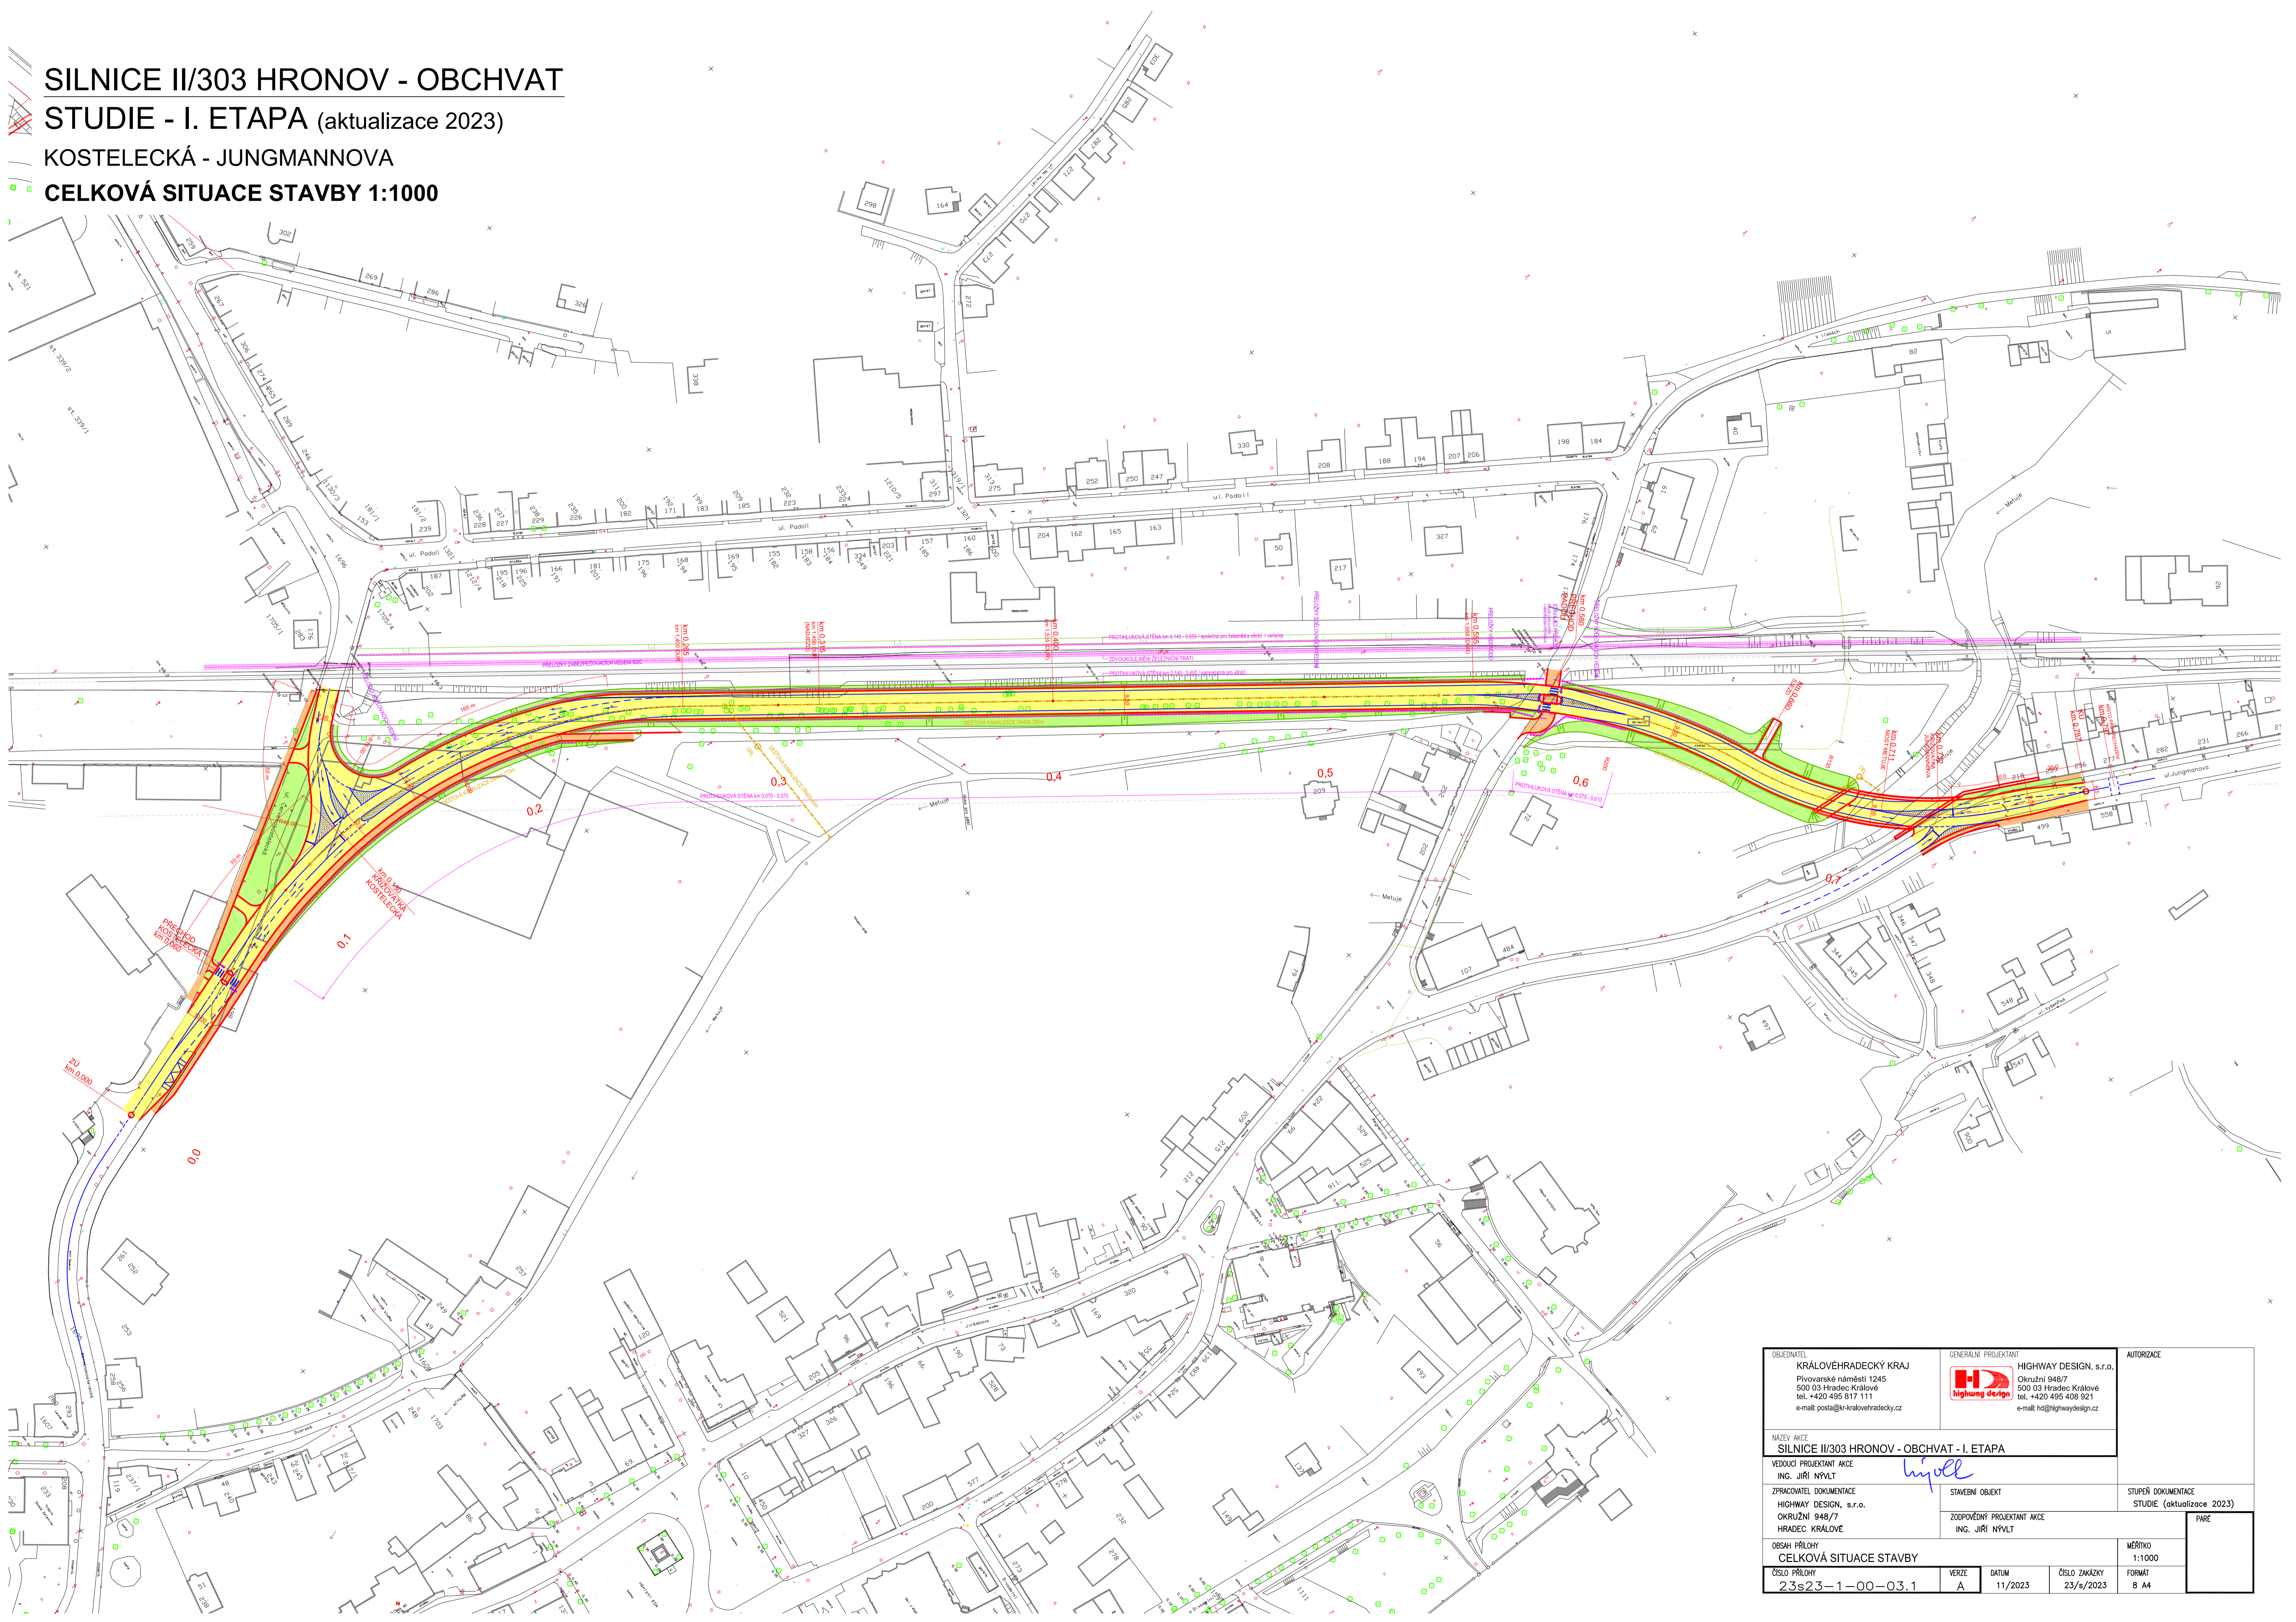

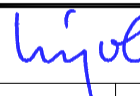


SILNICE II/303 HRONOV - OBCHVAT  
STUDIE - I. ETAPA (aktualizace 2023)  
KOSTELECKÁ - JUNGMANNOVA  
CELKOVÁ SITUACE STAVBY 1:1000



OBJEDNATEL KRAJ VYŠKOVSKÝ Přívrat 1245 500 03 Hradec Králové tel. +420 495 817 111 e-mail: posta@kr-kralovehradecky.cz		GENERÁLNÍ PROJEKTANT  HIGHWAY DESIGN, s.r.o. Okružní 948/7 500 03 Hradec Králové tel. +420 495 408 921 e-mail: hd@highwaydesign.cz		AUTORIZACE
NÁZEV AKCE SILNICE II/303 HRONOV - OBCHVAT - I. ETAPA				
VEDOUcí PROJEKTANT AKCE ING. JIŘÍ NYVL		STAVEBNÍ OBJEKT 		STUPEŇ DOKUMENTACE STUDIE (aktualizace 2023)
ZPRACOVATEL DOKUMENTACE HIGHWAY DESIGN, s.r.o. OKRUŽNÍ 948/7 HRADEC KRÁLOVÉ		ZODPOVĚDNÝ PROJEKTANT AKCE ING. JIŘÍ NYVL		PÁRE
OBSAH PŘÍLOHY CELKOVÁ SITUACE STAVBY		MĚŘÍTKO 1:1000		
ČÍSLO PŘÍLOHY 23s23-1-00-03.1	VERZE A	DATUM 11/2023	ČÍSLO ZAKÁZKY 23/s/2023	FORMÁT 8 A4