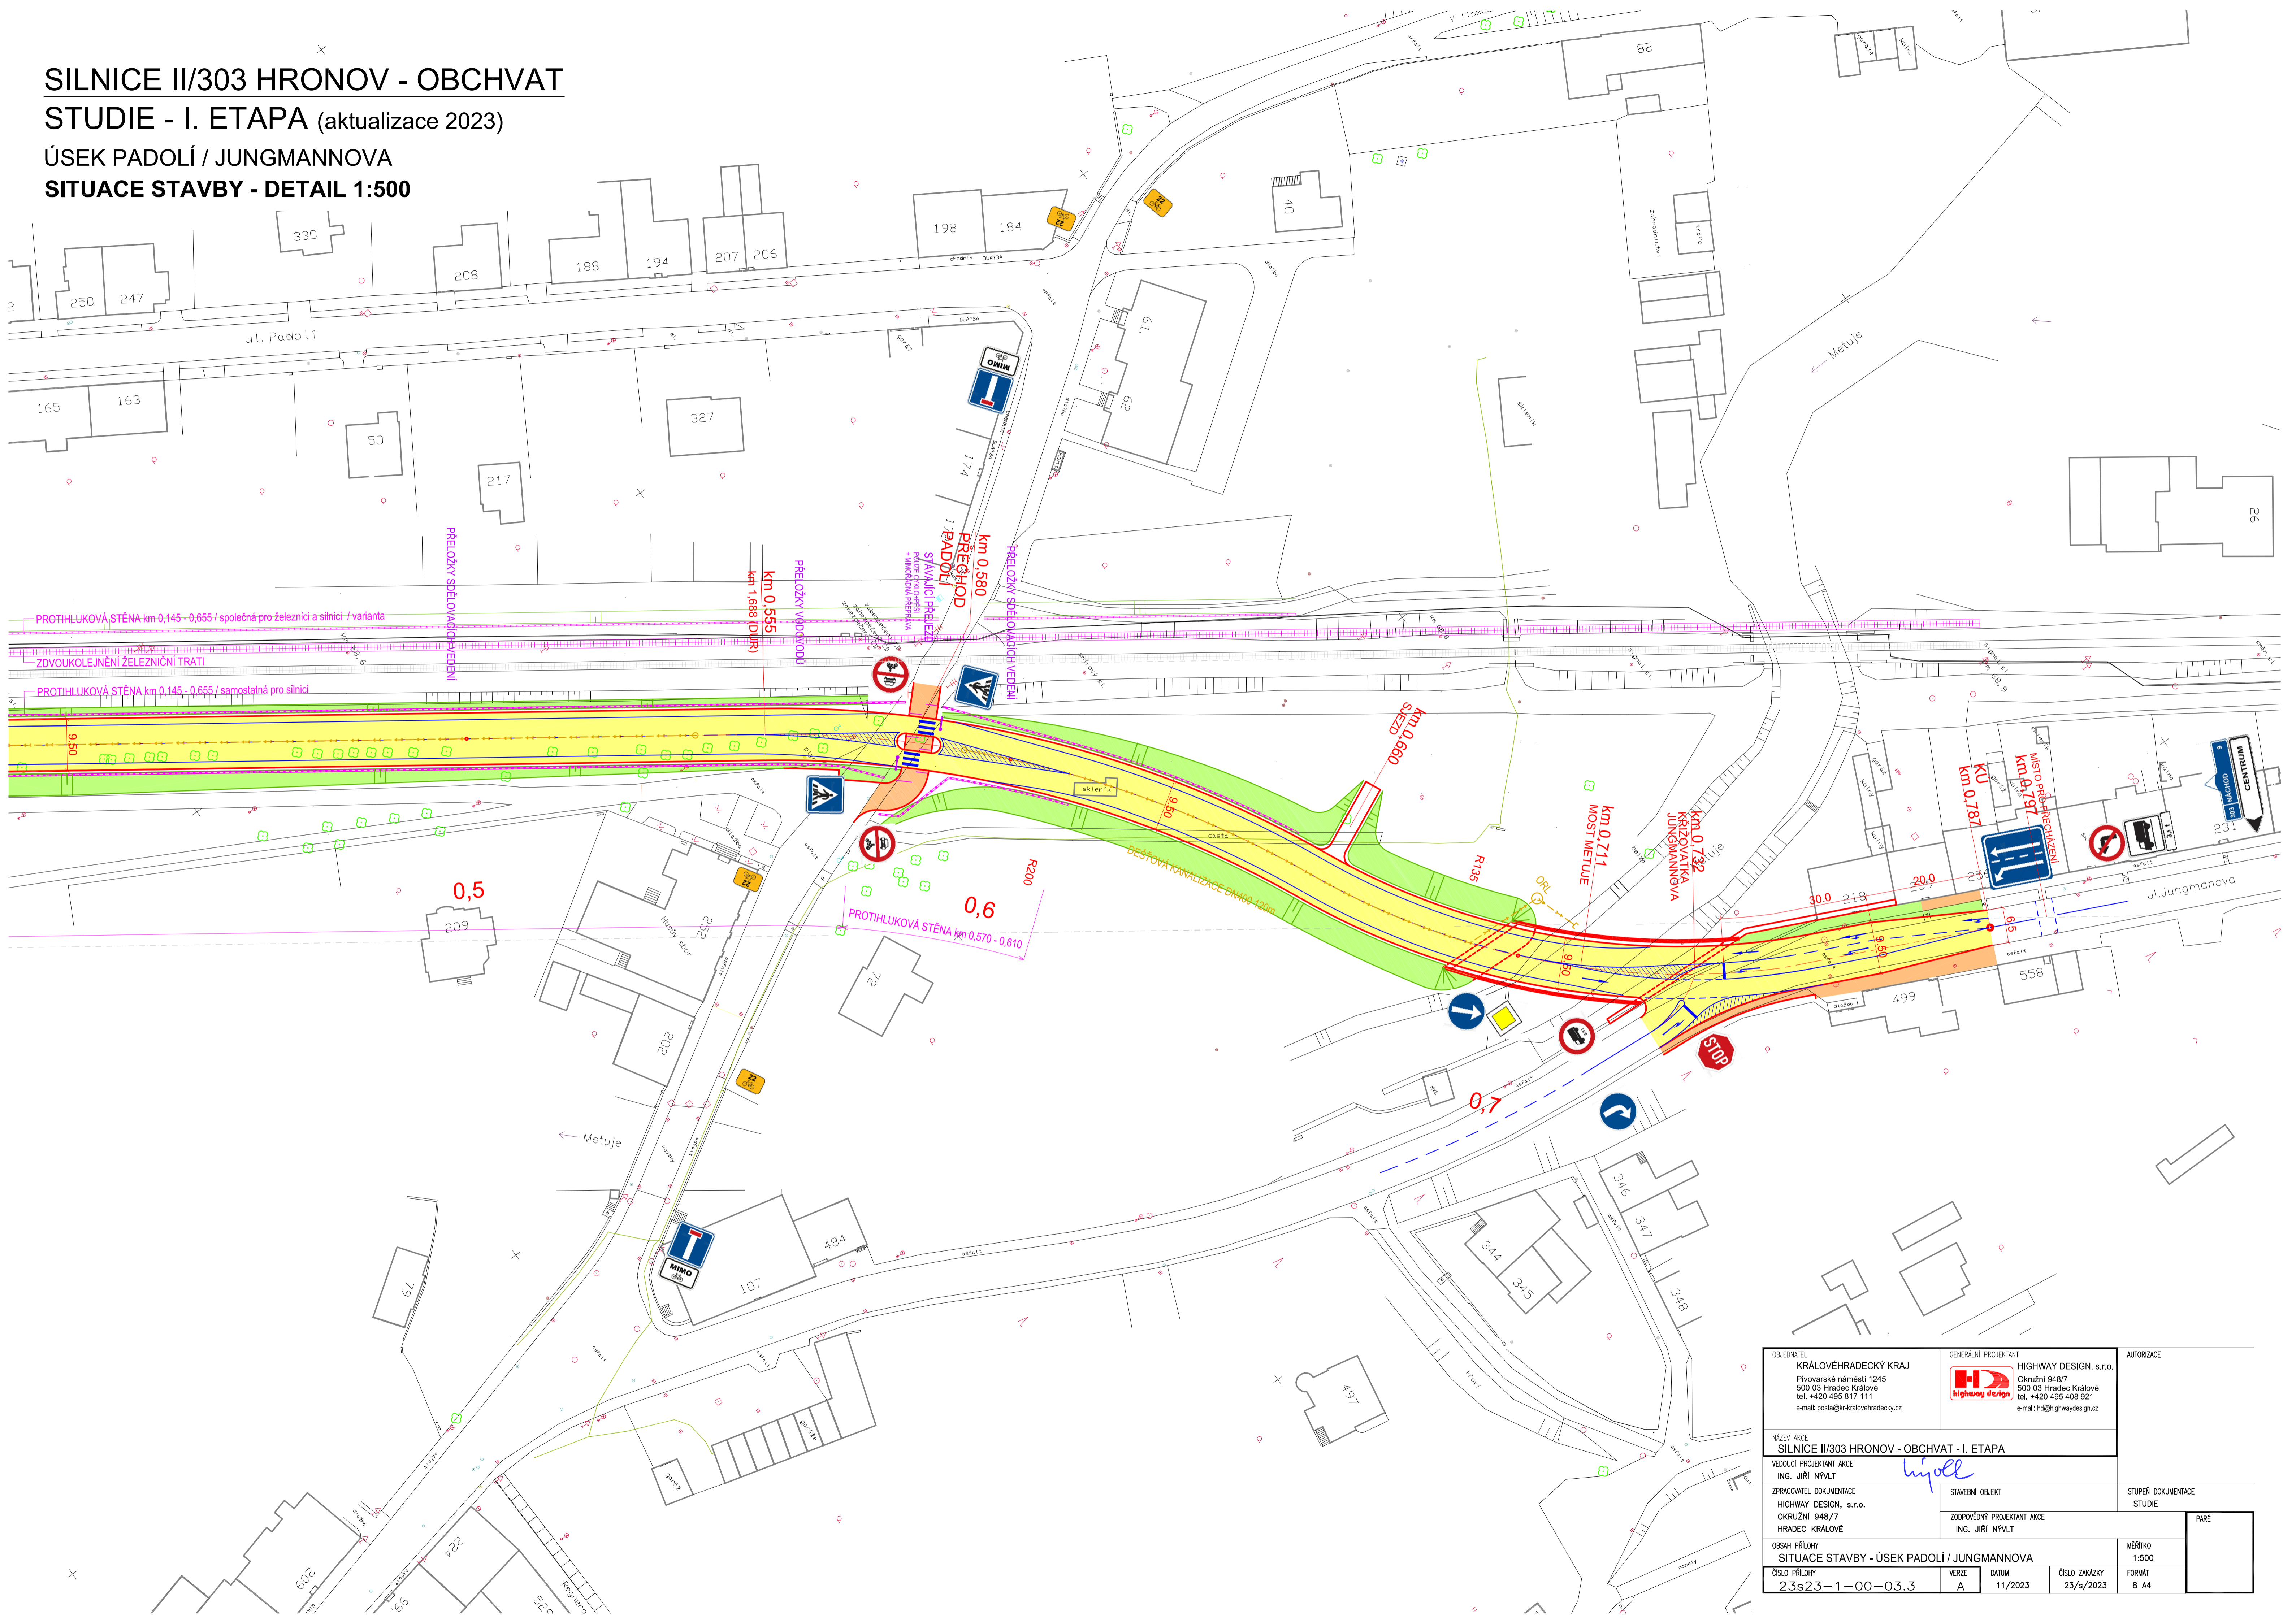

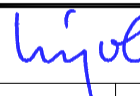


SILNICE II/303 HRONOV - OBCHVAT
STUDIE - I. ETAPA (aktualizace 2023)
ÚSEK PADOLÍ / JUNGMANNOVA
SITUACE STAVBY - DETAIL 1:500



OBJEDNATEL KRALOVÉHRADECKÝ KRAJ Pivovarské náměstí 1245 500 03 Hradec Králové tel. +420 495 817 111 e-mail: posta@kr-kralovehradecky.cz		GENERÁLNÍ PROJEKTANT  HIGHWAY DESIGN, s.r.o. Okružní 948/7 500 03 Hradec Králové tel. +420 495 408 921 e-mail: hd@highwaydesign.cz		AUTORIZACE	
NÁZEV AKCE SILNICE II/303 HRONOV - OBCHVAT - I. ETAPA					
VEDOUČÍ PROJEKTANT AKCE ING. JIŘÍ NYVL 		STAVEBNÍ OBJEKT		STUPEŇ DOKUMENTACE STUDIE	
ZPRACOVATEL DOKUMENTACE HIGHWAY DESIGN, s.r.o. OKRUŽNÍ 948/7 HRADEC KRÁLOVÉ		ZODPOVĚDNÝ PROJEKTANT AKCE ING. JIŘÍ NYVL		PÁŘE	
OBSAH PŘÍLOHY SITUACE STAVBY - ÚSEK PADOLÍ / JUNGMANNOVA				MĚŘÍTKO 1:500	
ČÍSLO PŘÍLOHY 23s23-1-00-03.3		VERZE A	DATUM 11/2023	ČÍSLO ZÁKAZKY 23/s/2023	FORMÁT 8 A4