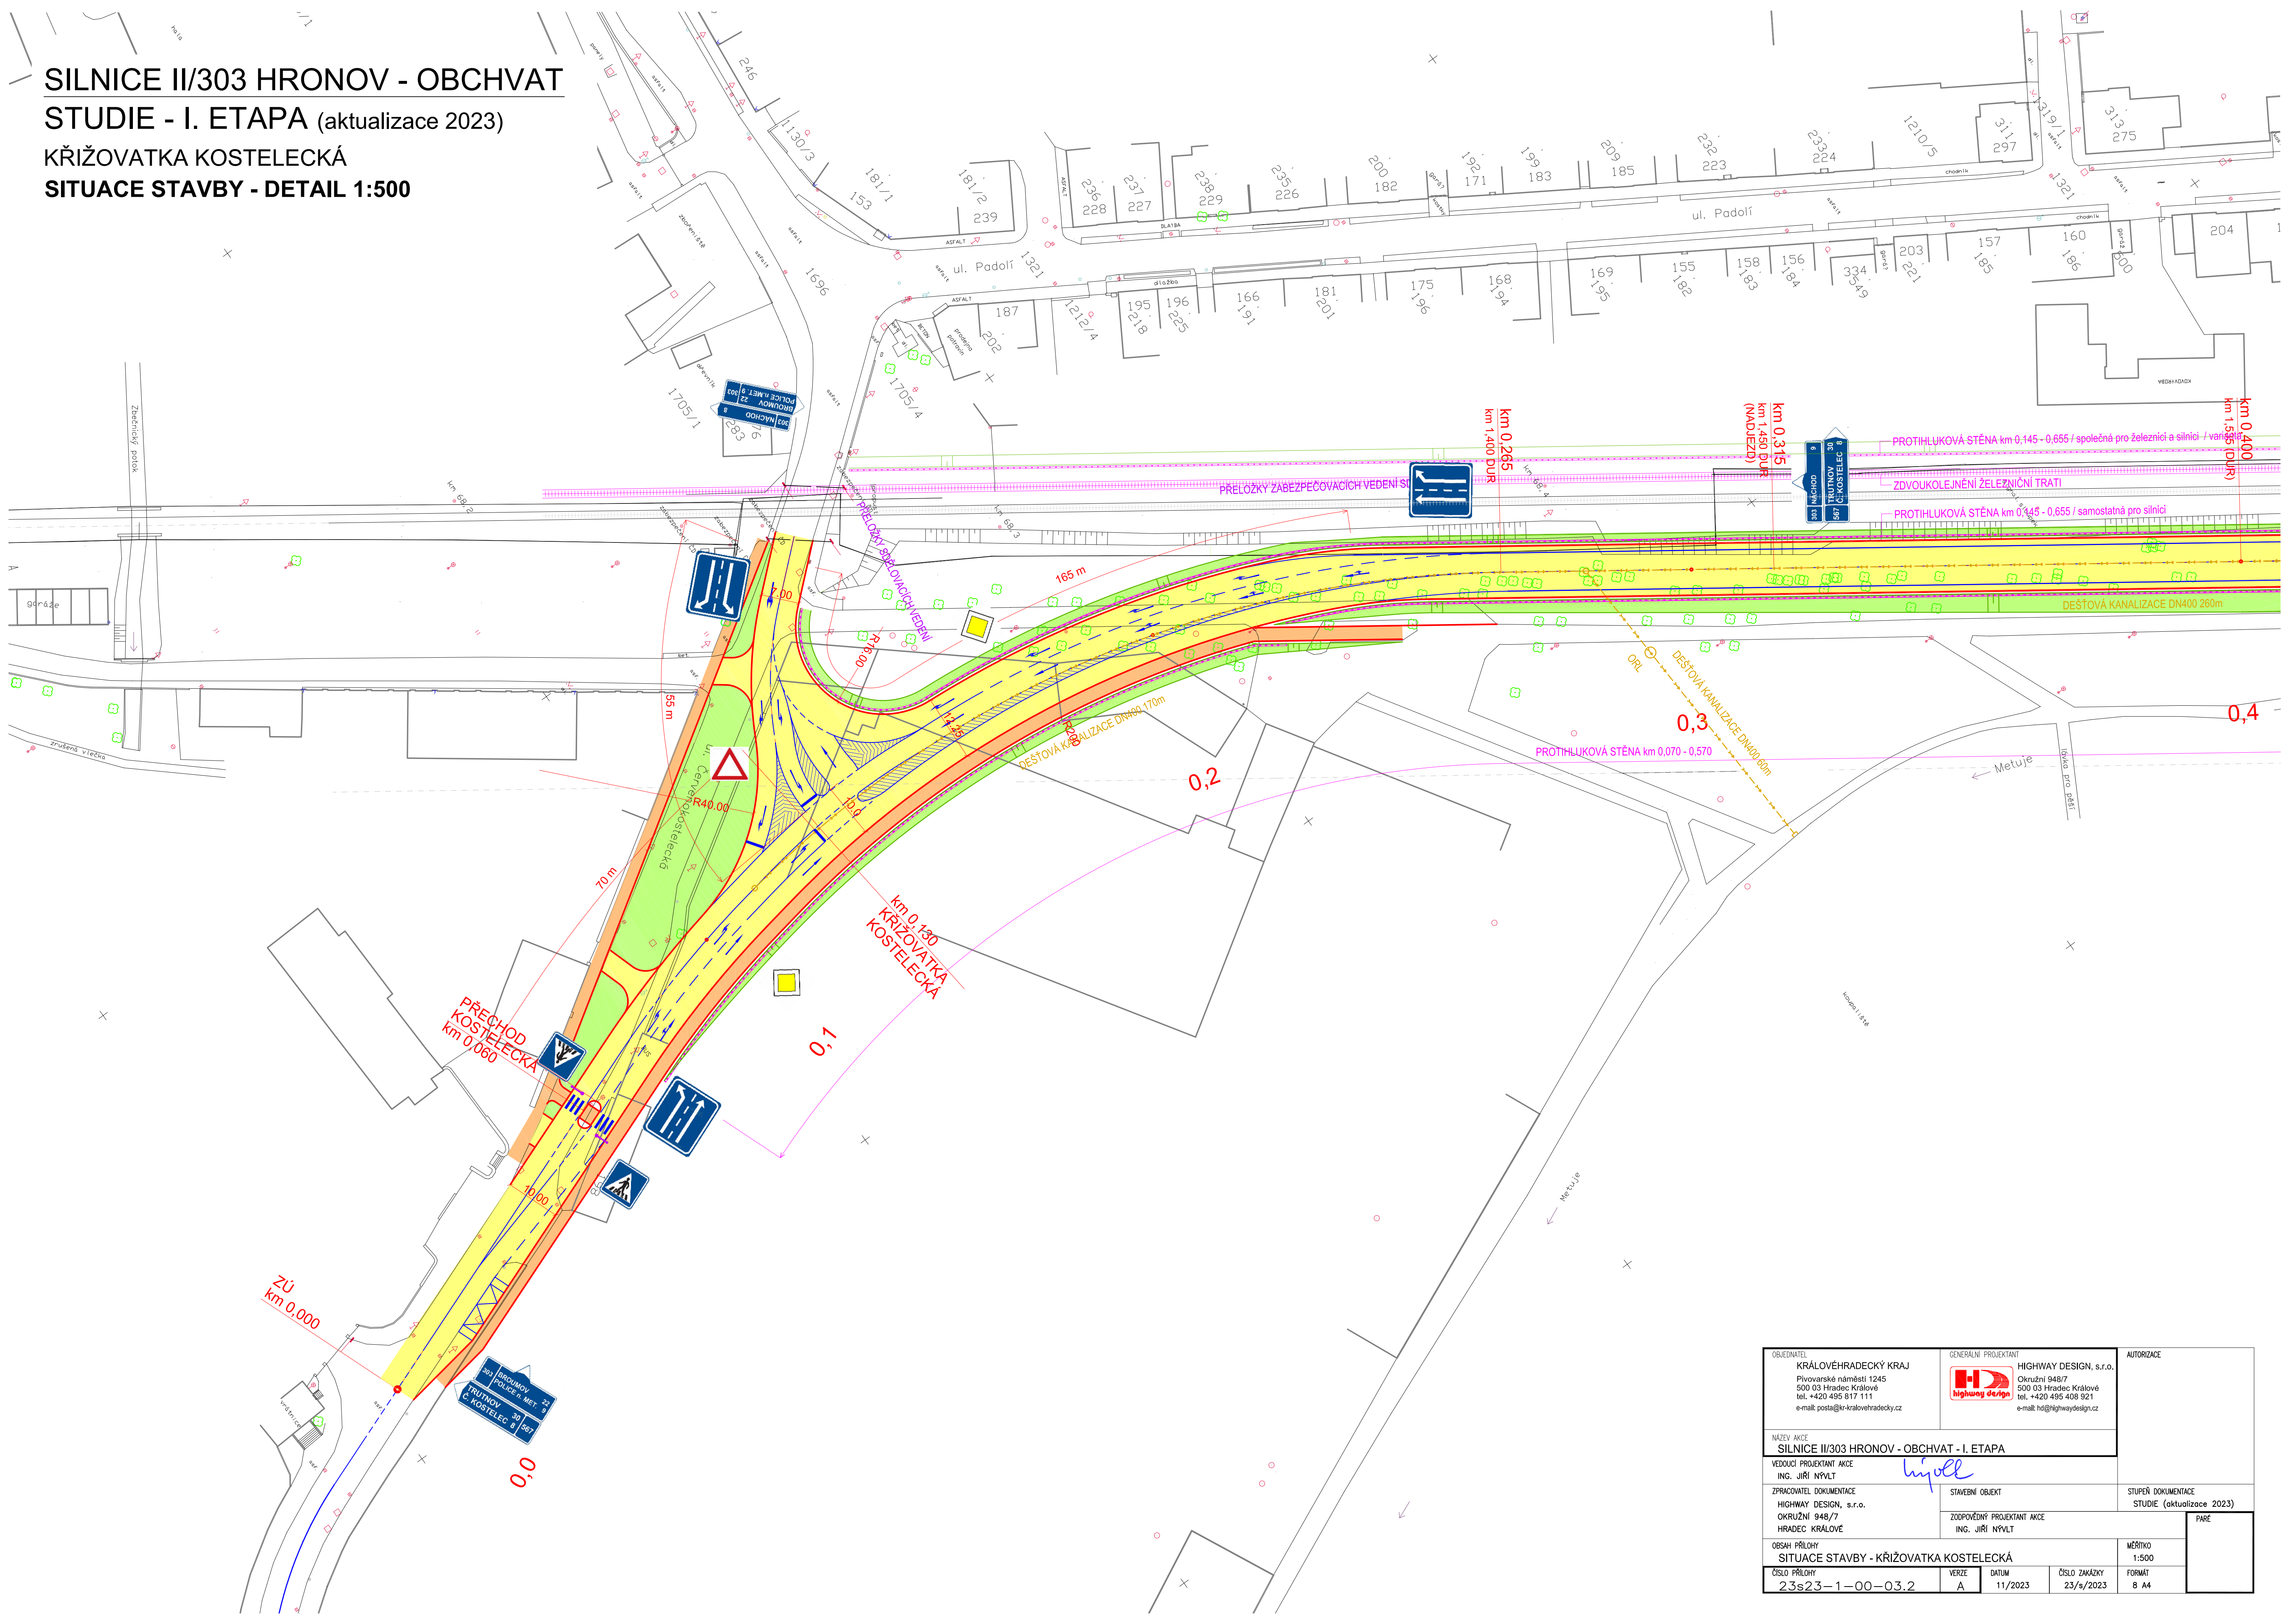

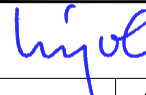


SILNICE II/303 HRONOV - OBCHVAT
STUDIE - I. ETAPA (aktualizace 2023)
KŘÍŽOVATKA KOSTELECKÁ
SITUACE STAVBY - DETAIL 1:500



| | | | | | |
|--|--|---|------------------|---|----------------|
| OBJEDNATEL KRAJ KRAJOVÉHRADECKÝ KRAJ Pivovarské náměstí 1245 500 03 Hradec Králové tel. +420 495 817 111 e-mail: posta@kr-kralovehradecky.cz | | GENERÁLNÍ PROJEKTANT HIGHWAY DESIGN, s.r.o.  Okružní 948/7 500 03 Hradec Králové tel. +420 495 408 921 e-mail: hd@highwaydesign.cz | | AUTORIZACE | |
| NÁZEV AKCE SILNICE II/303 HRONOV - OBCHVAT - I. ETAPA | | | | | |
| VEDOUcí PROJEKTANT AKCE ING. JIŘÍ NYVLT | | STAVEBNÍ OBJEKT  | | STUPEŇ DOKUMENTACE STUDIE (aktualizace 2023) | |
| ZPRACOVATEL DOKUMENTACE HIGHWAY DESIGN, s.r.o. OKRUŽNÍ 948/7 HRADEC KRÁLOVÉ | | ZODPOVĚDNÝ PROJEKTANT AKCE ING. JIŘÍ NYVLT | | PAGE | |
| OBSAH PŘÍLOHY SITUACE STAVBY - KŘÍŽOVATKA KOSTELECKÁ | | | | MĚŘÍTKO 1:500 | |
| ČÍSLO PŘÍLOHY 23s23-1-00-03.2 | | VERZE A | DATUM 11/2023 | ČÍSLO ZAKÁZKY 23/s/2023 | FORMÁT B A4 |