


SITUACE ZÁBORŮ
Úprava křižovatky I/16 a III/32553 Slemeno

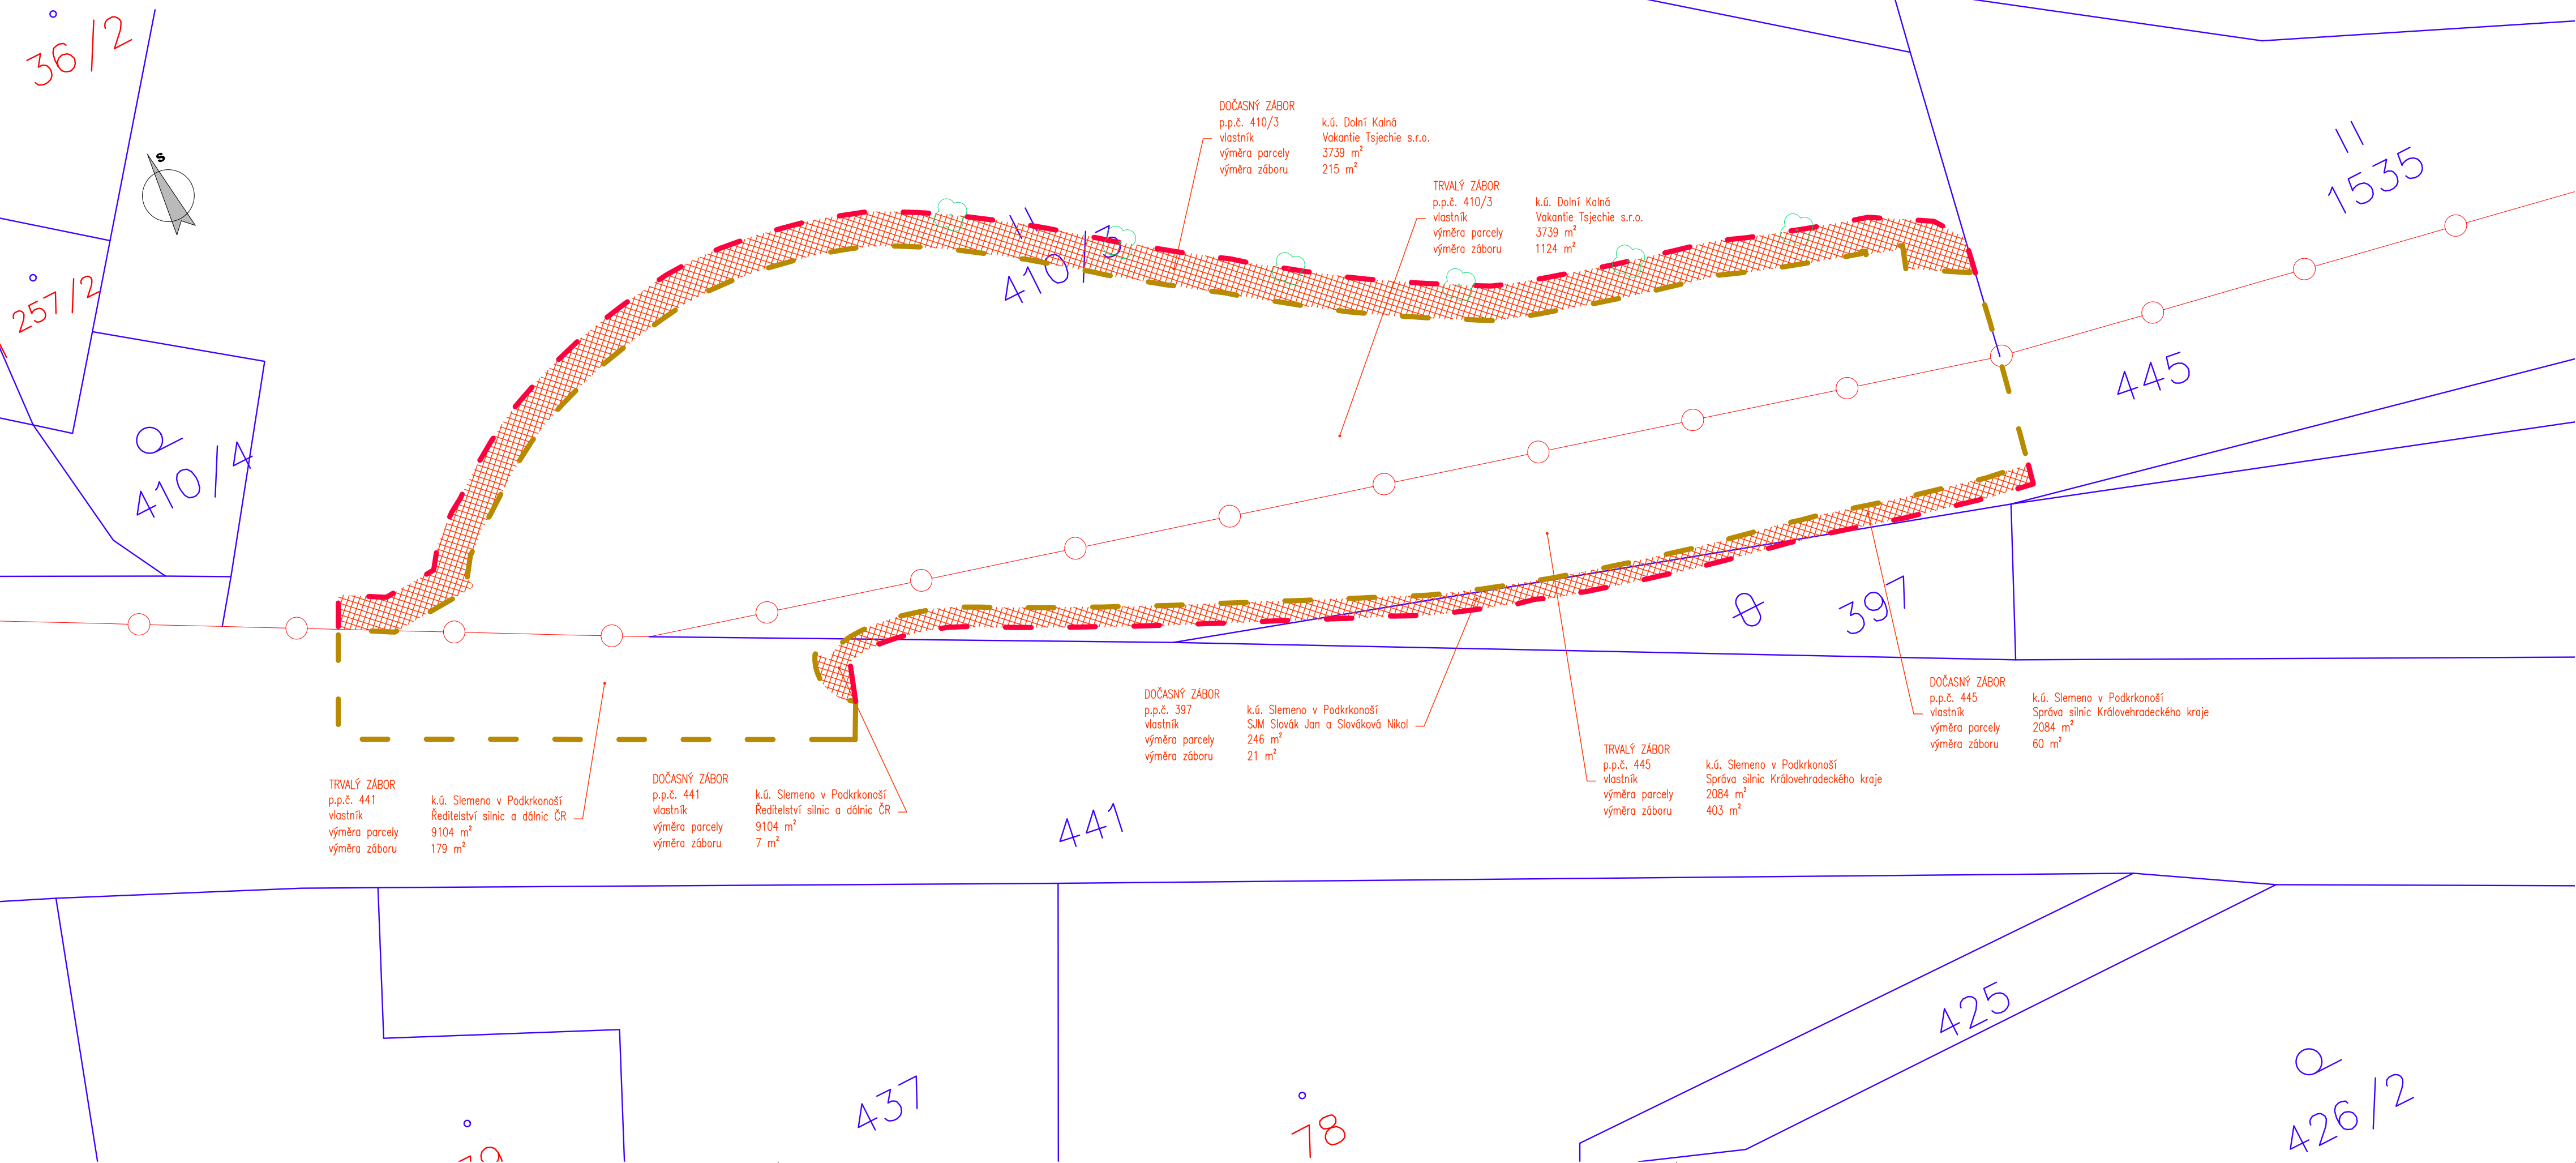

03		
02		
01		
ZMĚNA	POPIS	DATUM



ING. IVAN ŠÍR
PROJEKTOVÁNÍ DOPRAVNÍCH STAVEB a.s.
Haškova 1714/3, 500 02 Hradec Králové, tel: +420 603 181 473, sir@sirivan.cz, www.sirivan.cz
IČ: 287 86 793

Objednatel: Královéhradecký kraj
Pivovarské náměstí 1245, 50003 Hradec Králové

Úprava křižovatky I/16 a III/32553 Slemeno

- kraj: Královéhradecký
- MÚ / OU: Vrchlabí, Trutnov
- stupeň utajení: bez utajení
- datum: 09 / 2023
- zakázkové číslo: O21 023
- stupeň PD: PDPS

- odpovědný projektant stavby: Ing. Ivan Šír
- hlavní inženýr projektu: Ing. Jan Fiala
- vypracoval: Ing. Michal Hybner
- kontroloval: Ing. Jan Fiala
- změna číslo: 00
- měřítko: 1:250

C. SITUAČNÍ VÝKRESY

SITUACE ZÁBORŮ

C.4.

1.2