



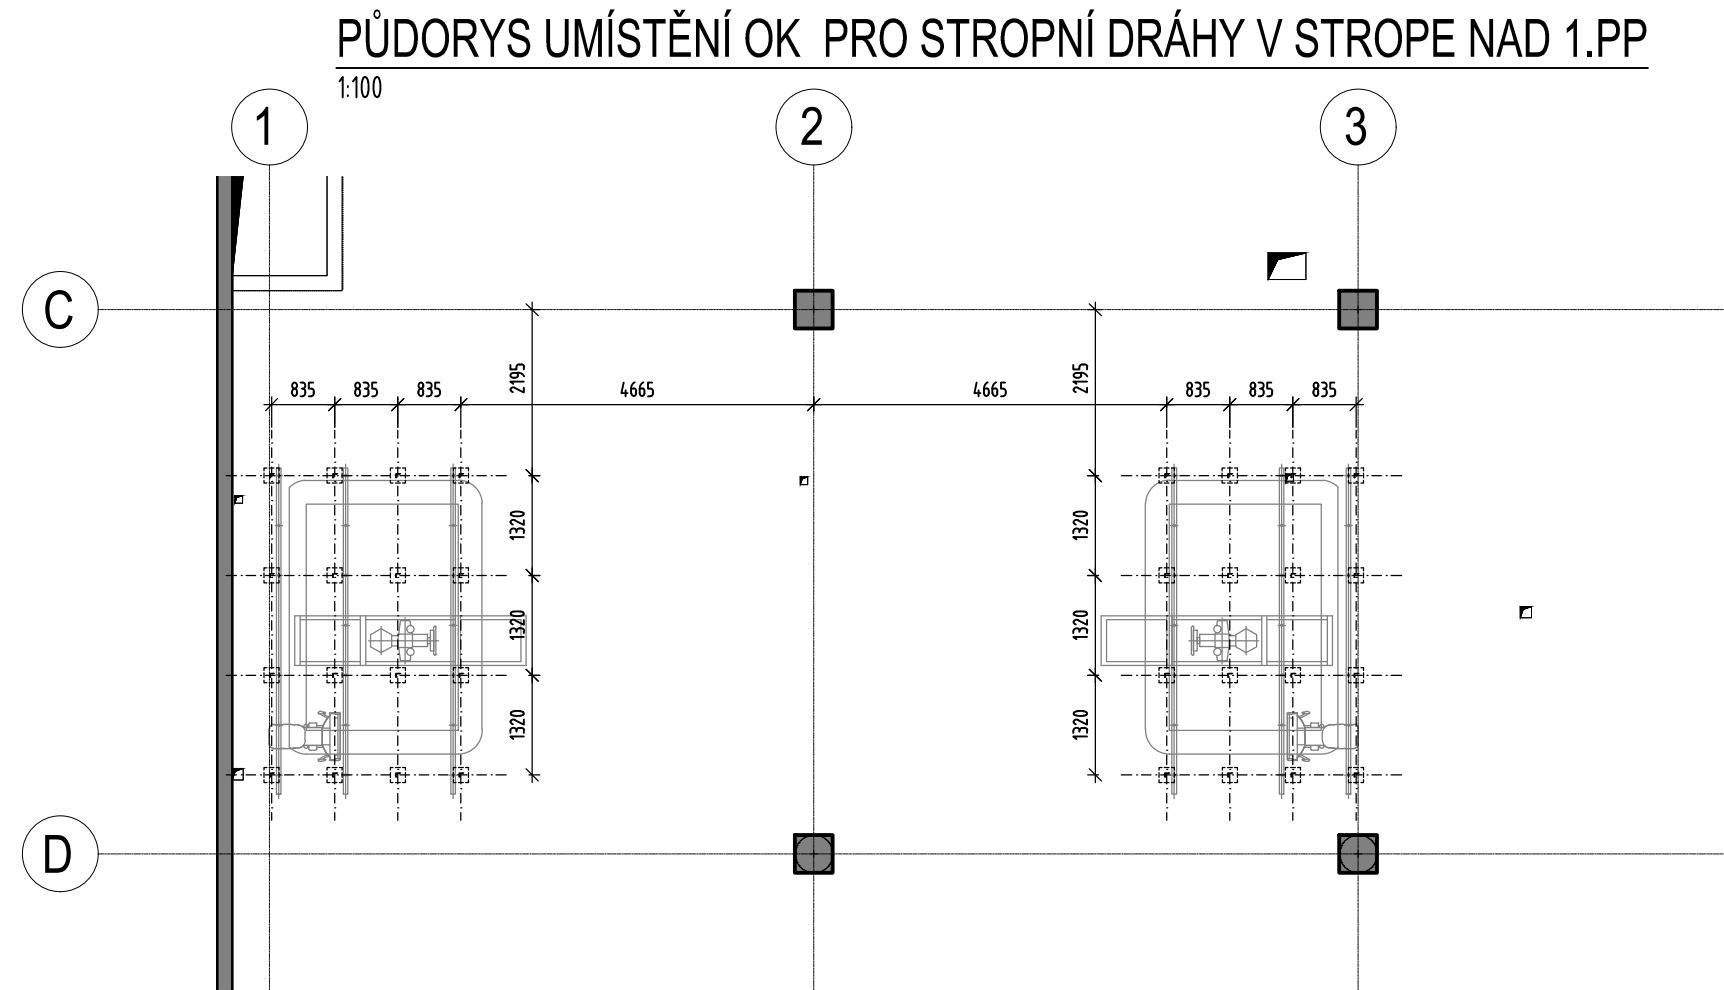


PŮDORYS KOTVENÍ OK PRO STROPNÍ DRÁHU V 1.PP

1:50

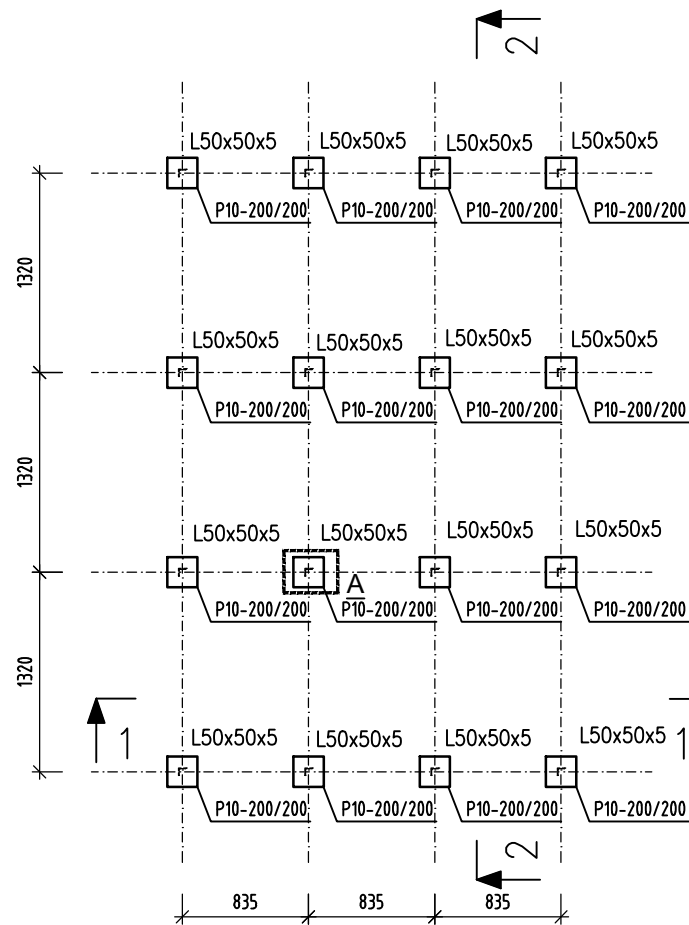




PŮDORYS OK PRO STROPNÍ DRÁHU V 1.PP

1:50

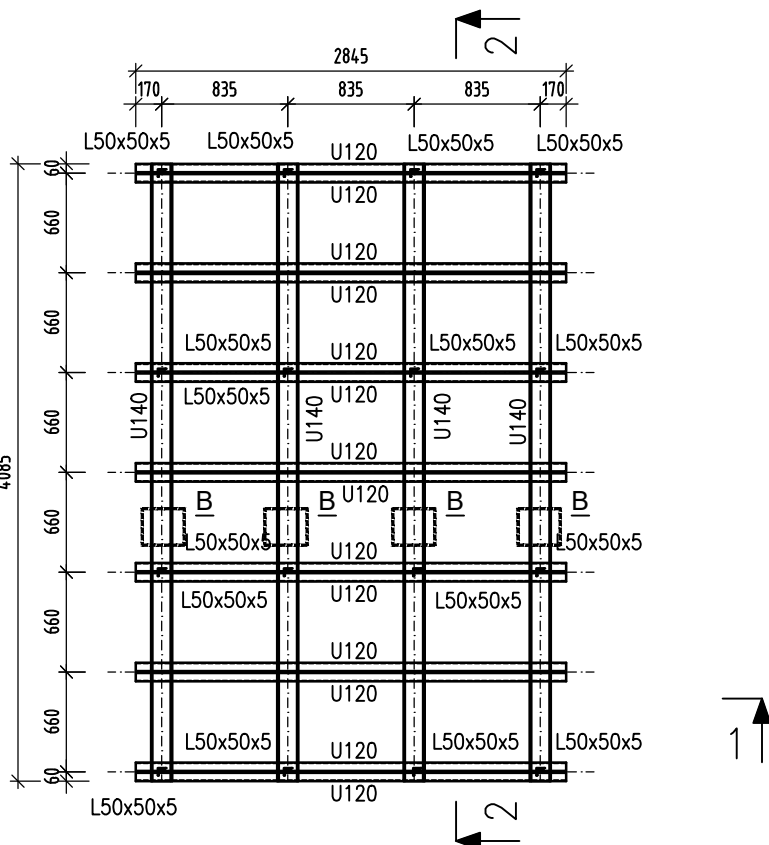


ŘEZ 1

1:50

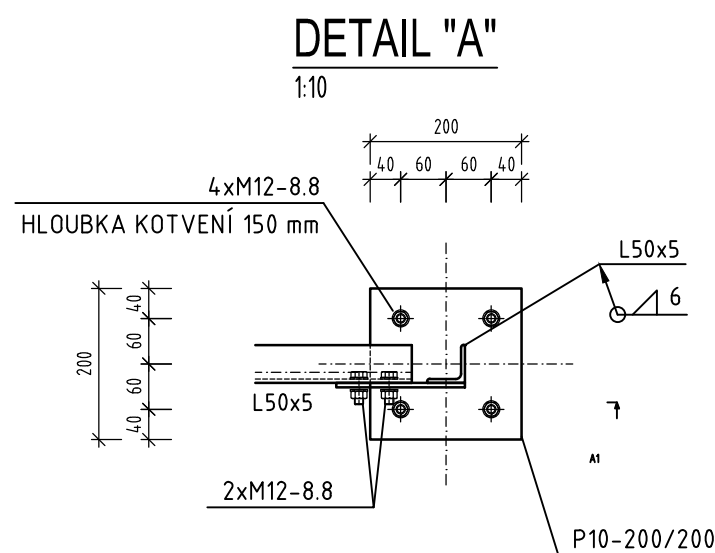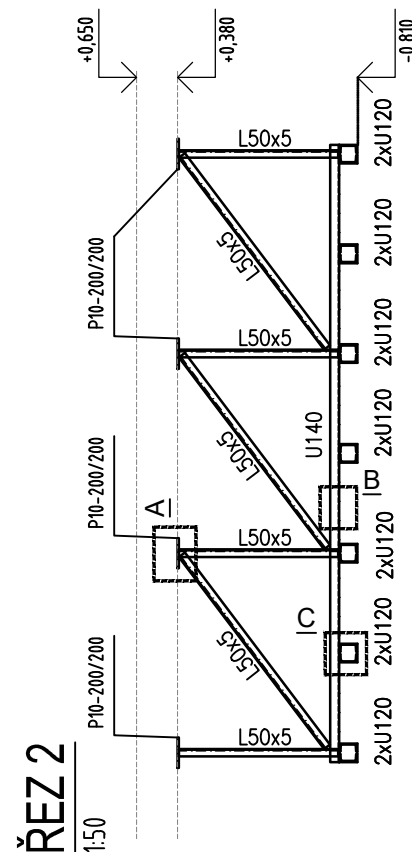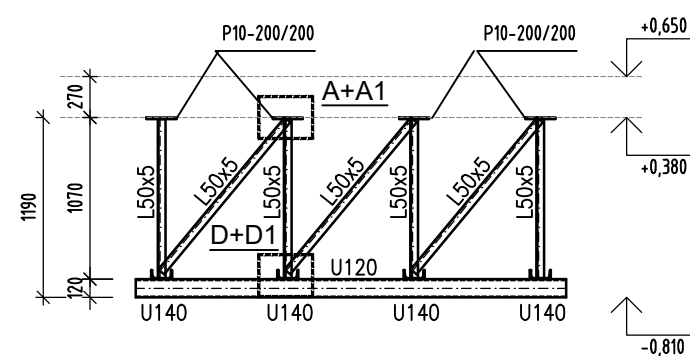


POHLED "A1"

1:10

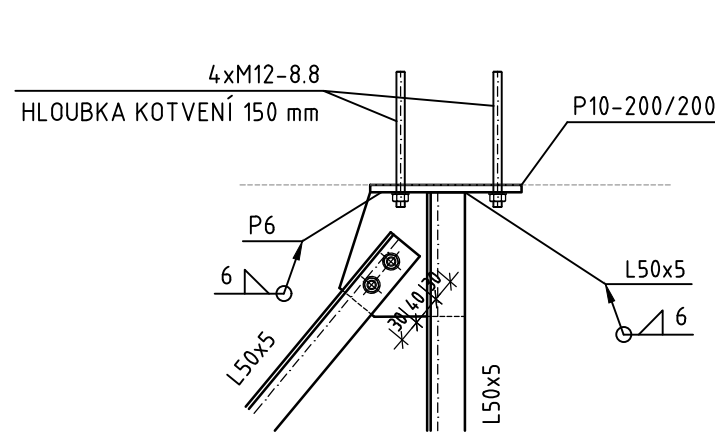


DETAIL "B"

1:10

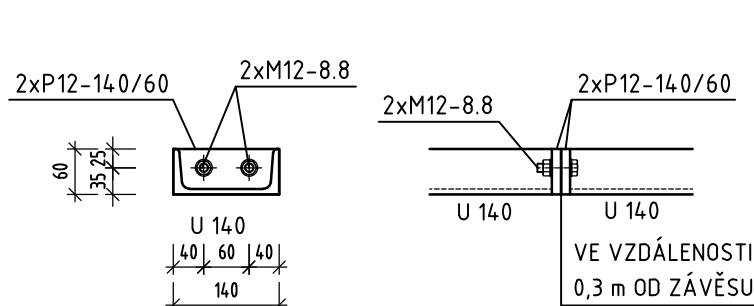


DETAIL "C"

1:10

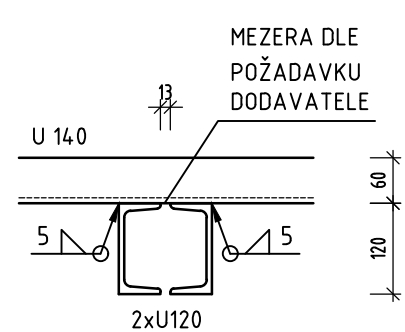


DETAIL "D"

1:10

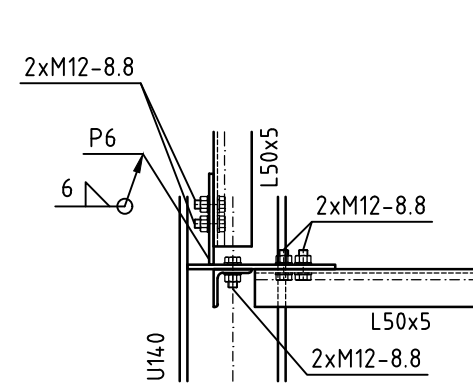


POHLED "D1"

1:10

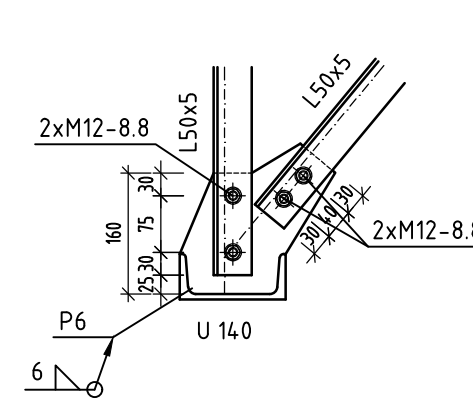

OCEL:
-S235 / NENÍ-LI UVEDENO JINAK
-TRÍDA PROVEDENÍ DLE EN 1090-2 - EXC2

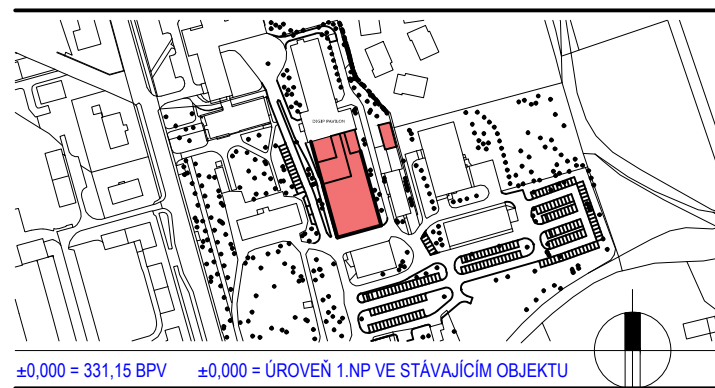

investor / investor
statutární zástupce / owner representative
generální projektant / executive architect
DOMY ARCHITECTS

političtých věřů 19, 110 00 Praha 1
tel. +420 224 233 730
email domy@domycz.com, www.domy.cz

pozn.: tato dokumentace je duševním vlastnictvím autorů a vztahuje se na ni autorské právo
statutární zástupce / owner representative
hlavní architekt projektu / project architect

zpracovatel díla / consultant
stavba / build
Nemocnice Rychnov nad Kněžnou - rozšíření průmyslové zóny Solnice - Kvasiny

část projektu / project part
stupeň / phase
datum / date
objekt / object
měřítko / scale
název výkresu / drawing title

OCELOVÉ MEZI KONSTRUKCE V 1.NP
autoři / authors
hlavní inženýr projektu / project leader
hlavní projektant / chief designer
vypracoval / prepared by

kontroloval / checked by
autorizoval / authorized by
číslo výkresu / drawing No.
název souboru / file name
číslo kopie / copy No.

POZNÁMKA / NOTE
Tato dokumentace je duševním vlastnictvím autorů a vztahuje se na ni autorské právo.