


2.	Úprava PD - Diagnostika PAU	06.2021	Bc. P. Syrovátka
1.	Revize PD	05.2018	Bc. P. Syrovátka
Č. změny	Popis/důvod změny	Datum	Provedl

Km 2,123 - km 4,948

<i>Zodp. projektant</i> Ing. S. Janák	<i>Vypracoval</i> Bc. P. Syrovátka	<i>Č. zakázky</i> 026/15-2	<i>DiK</i> Janák, s.r.o. Dopravně inženýrská kancelář nábřeží Václava Havla 207 TRUTNOV
<i>Místo</i> Dvůr Králové n.L.- Nové Lesy	<i>Kraj</i> Královéhradecký	<i>Datum</i> 10.2015	
<i>Investor</i> Královéhradecký kraj, Pivovarské nám. 1245, Hradec Králové			
			<i>Stupeň</i> DSP a PDPS
II. ETAPA - Dvůr Králové n. L. - Nové Lesy A048 - A023			<i>Měřítko</i> 1:25 000
"III/30012 DVŮR KRÁLOVÉ NAD LABEM - KŘÍŽOVATKA S II/325"			C.2.2
SO.180 DOPRAVNĚ INŽENÝRSKÉ OPATŘENÍ			
SITUACE DIO - OBJÍZDNÉ TRASY			

II. ETAPA - Dvůr Králové n. L. - Nové Lesy
"III/30012 DVŮR KRÁLOVÉ NAD LABEM -
- KŘÍŽOVATKA S II/325"
SO.180 DOPRAVNĚ INŽENÝRSKÉ OPATŘENÍ

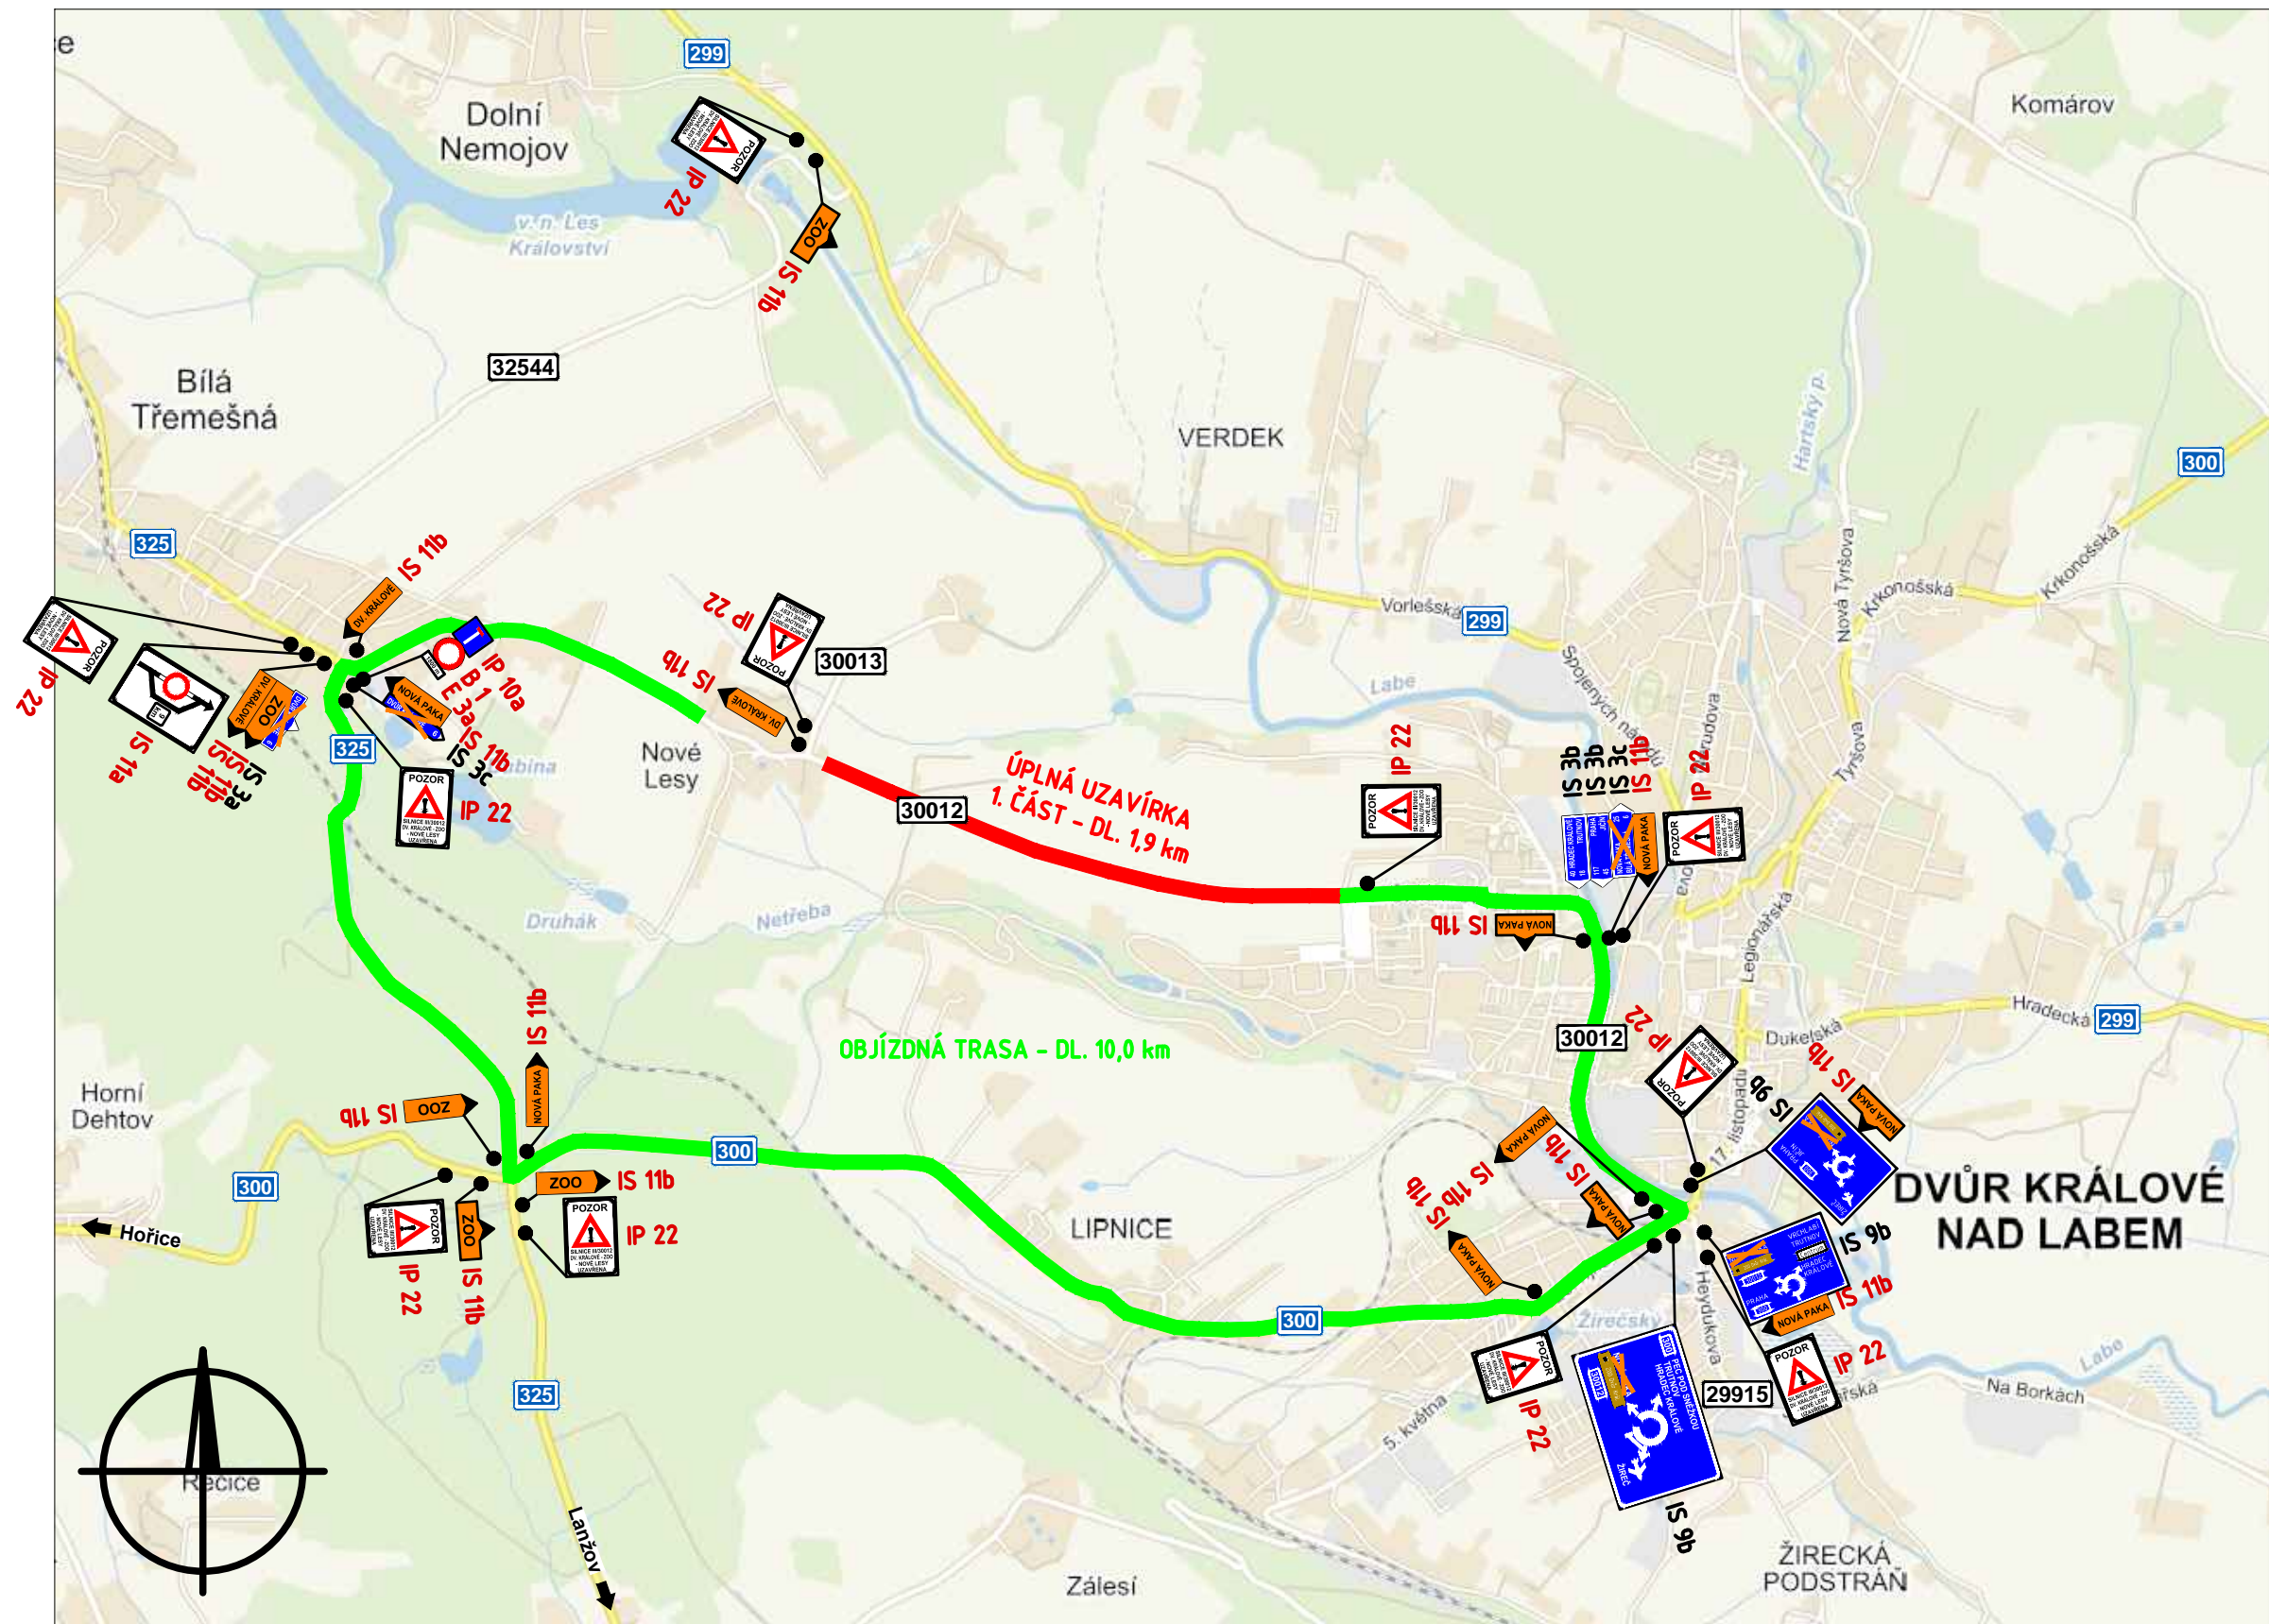


2.	Úprava PD - Diagnostika PAU	06.2021	Bc. P. Syrovátka
1.	Revize PD	05.2018	Bc. P. Syrovátka
Č. změny	Popis/důvod změny	Datum	Provedl

Km 2,123 - km 4,948

Zodp. projektant	Vypracoval	Č. zakázky	DiK Janák, s.r.o. Dopravně inženýrská kancelář nábřeží Václava Havla 207 TRUTNOV	
Ing. S. Janák	Bc. P. Syrovátka	026/15-2		
Místo	Kraj	Datum	DSP a PDPS	
Dvůr Králové n.L.- Nové Lesy	Královéhradecký	10.2015		
Investor			Stupeň	
Královéhradecký kraj, Pivovarské nám. 1245, Hradec Králové			II. ETAPA - Dvůr Králové n. L. - Nové Lesy "III/30012 DVŮR KRÁLOVÉ NAD LABEM - KŘÍŽOVATKA S II/325" SO.180 DOPRAVNĚ INŽENÝRSKÉ OPATŘENÍ SITUACE DIO - OBJÍZDNÉ TRASY - 1. ČÁST	
			A048 - A023	Měřítko 1:25 000
				C.2.2a

II. ETAPA - Dvůr Králové n. L. - Nové Lesy
"III/30012 DVŮR KRÁLOVÉ NAD LABEM -
- KŘÍŽOVATKA S II/325"
SO.180 DOPRAVNĚ INŽENÝRSKÉ OPATŘENÍ

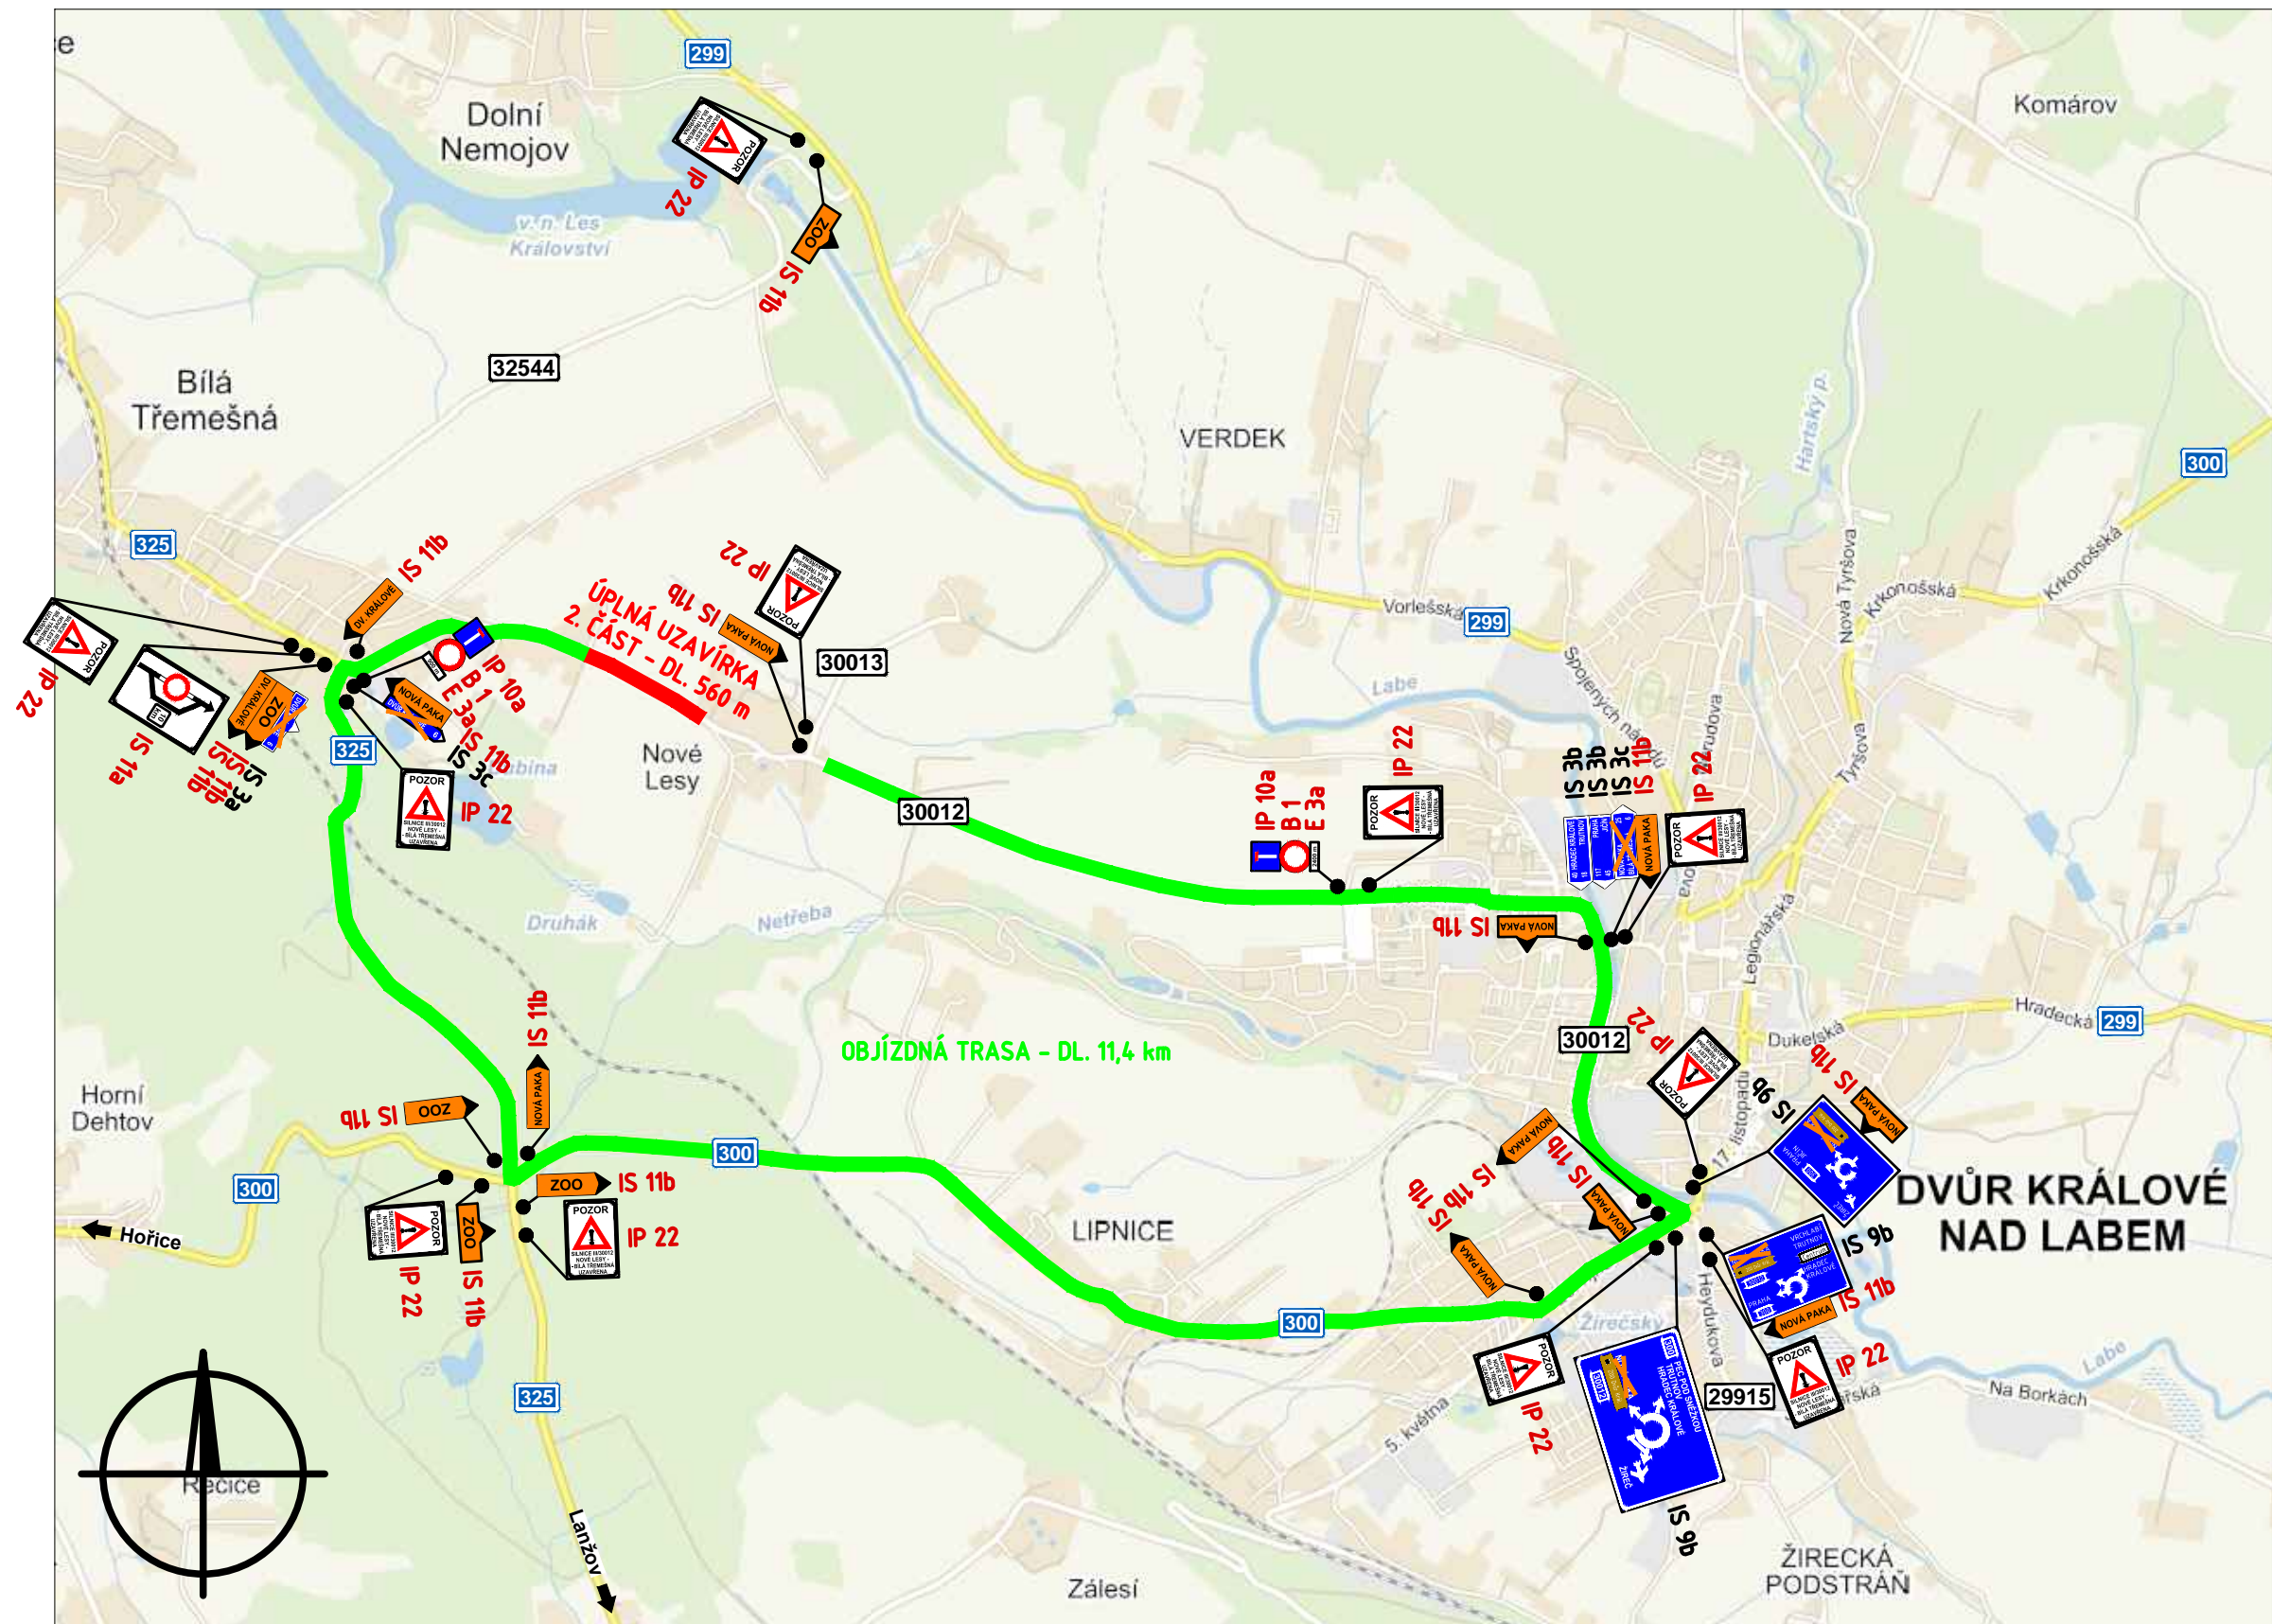

2.	Úprava PD - Diagnostika PAU	06.2021	Bc. P. Syrovátka
1.	Revize PD	05.2018	Bc. P. Syrovátka
Č. změny	Popis/důvod změny	Datum	Provedl

Km 2,123 - km 4,948

Zodp. projektant Ing. S. Janák	Vypracoval Bc. P. Syrovátka	Č. zakázky 026/15-2	DiK Janák, s.r.o. Dopravné inženýrská kancelář nábřeží Václava Havla 207 TRUTNOV
Místo Dvůr Králové n.L.- Nové Lesy	Kraj Královéhradecký	Datum 10.2015	
Investor Královéhradecký kraj, Pivovarské nám. 1245, Hradec Králové			Stupeň DSP a PDPS
II. ETAPA - Dvůr Králové n. L. - Nové Lesy "III/30012 DVŮR KRÁLOVÉ NAD LABEM - KŘÍŽOVATKA S II/325"			A048 - A023 Měřítko 1:25 000
SO.180 DOPRAVNĚ INŽENÝRSKÉ OPATŘENÍ			C.2.2b
SITUACE DIO - OBJÍZDNÉ TRASY - 2. ČÁST			