



POHLED NA OPĚRNOU ZEĎ

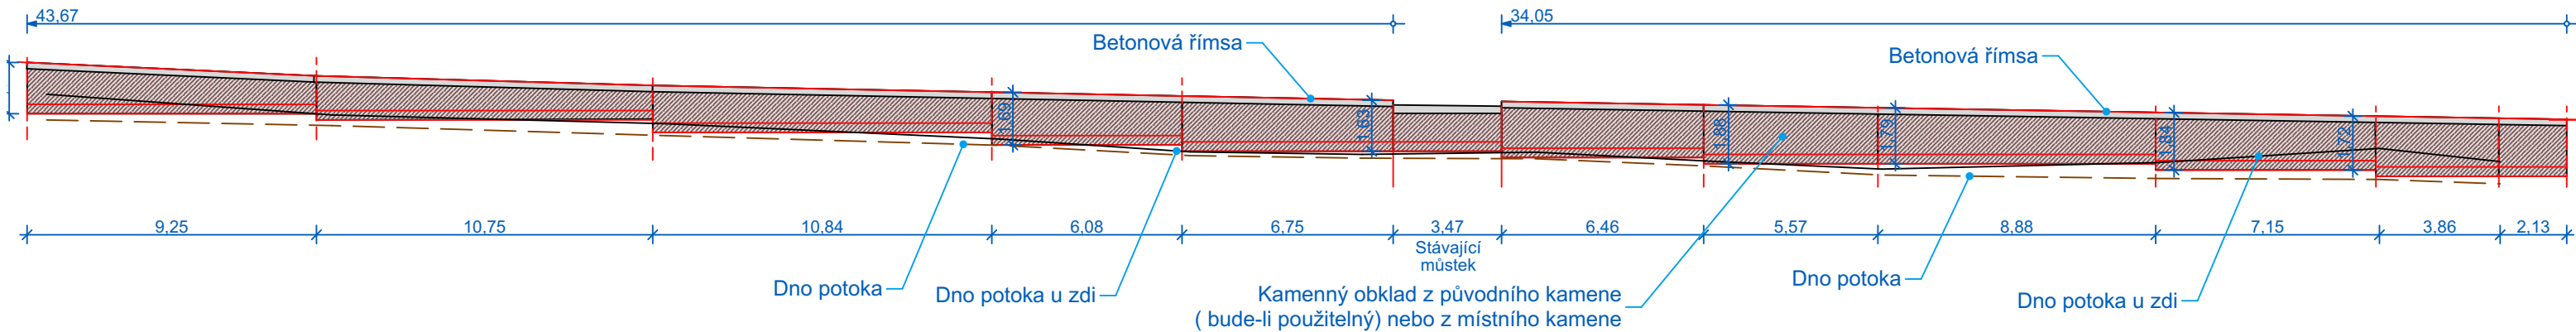

SITUACE

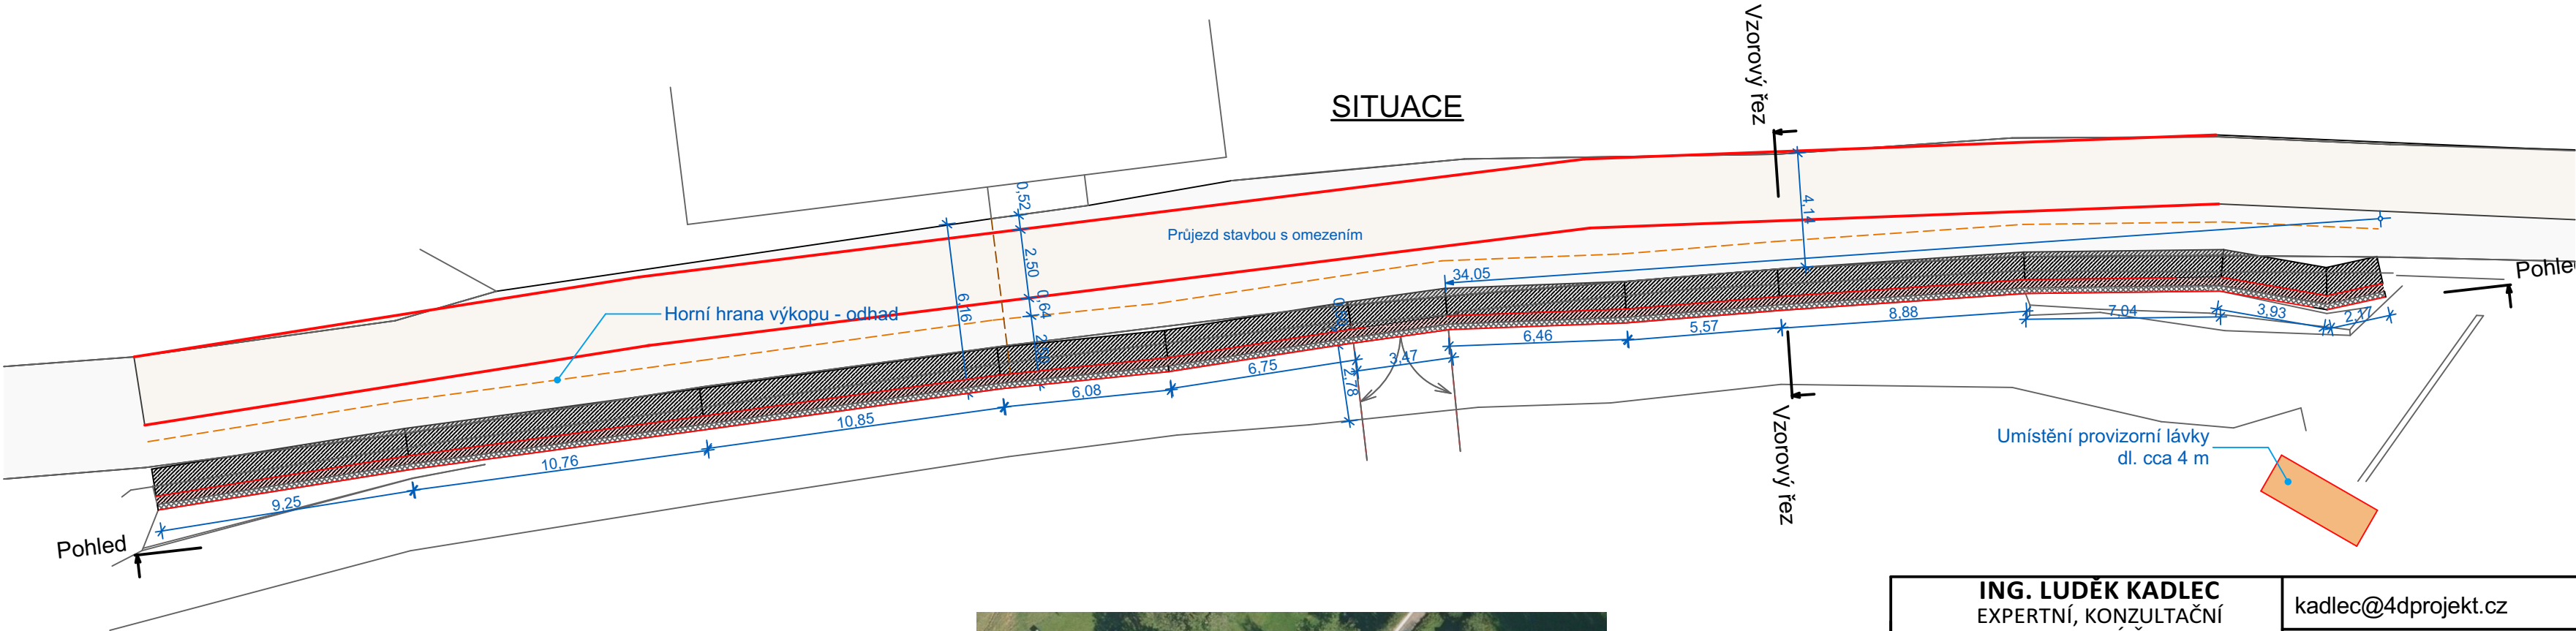

<b>ING. LUDĚK KADLEC</b> EXPERTNÍ, KONZULTAČNÍ A PROJEKTOVÁ ČINNOST <small>Autorizovaný inženýr v oboru městské inženýrství, pozemní stavby a dopravní stavby</small>		kadlec@4dprojekt.cz	
Maxima Gorkého 817, 431 91 Vejprty		IČ: 87102544	
NÁZEV PROJEKTU <b>Oprava opěrné zdi - silnice č. 2962</b>			ČÍSLO ZAKÁZKY <b>K 030</b>
UMÍSTĚNÍ STAVBY k. ú. Dolní Lysečiny, č. parc. 377,387	KRAJ Královesrdecký	ODSOUHLESENO	
INVESTOR Údržba silnice Královesrdeckého kraje a.s., Kutnohorská 59, Hradec Králové	STUPEŇ PD JP		
ZODPOVĚDNÝ PROJEKTANT Ing. Kadlec Luděk	DATUM 09/2022		
KRESLIL Ing. Kadlec Luděk	FORMÁT 3 x A4	ČÍSLO PARÉ	
ČÁST PD Oprava opěrné zdi	KOTOVÁNO V M		
NÁZEV VÝKRESU Situace, pohled	MĚŘÍTKO 1:200	ČÍSLO VÝRESU <b>D.2</b>	