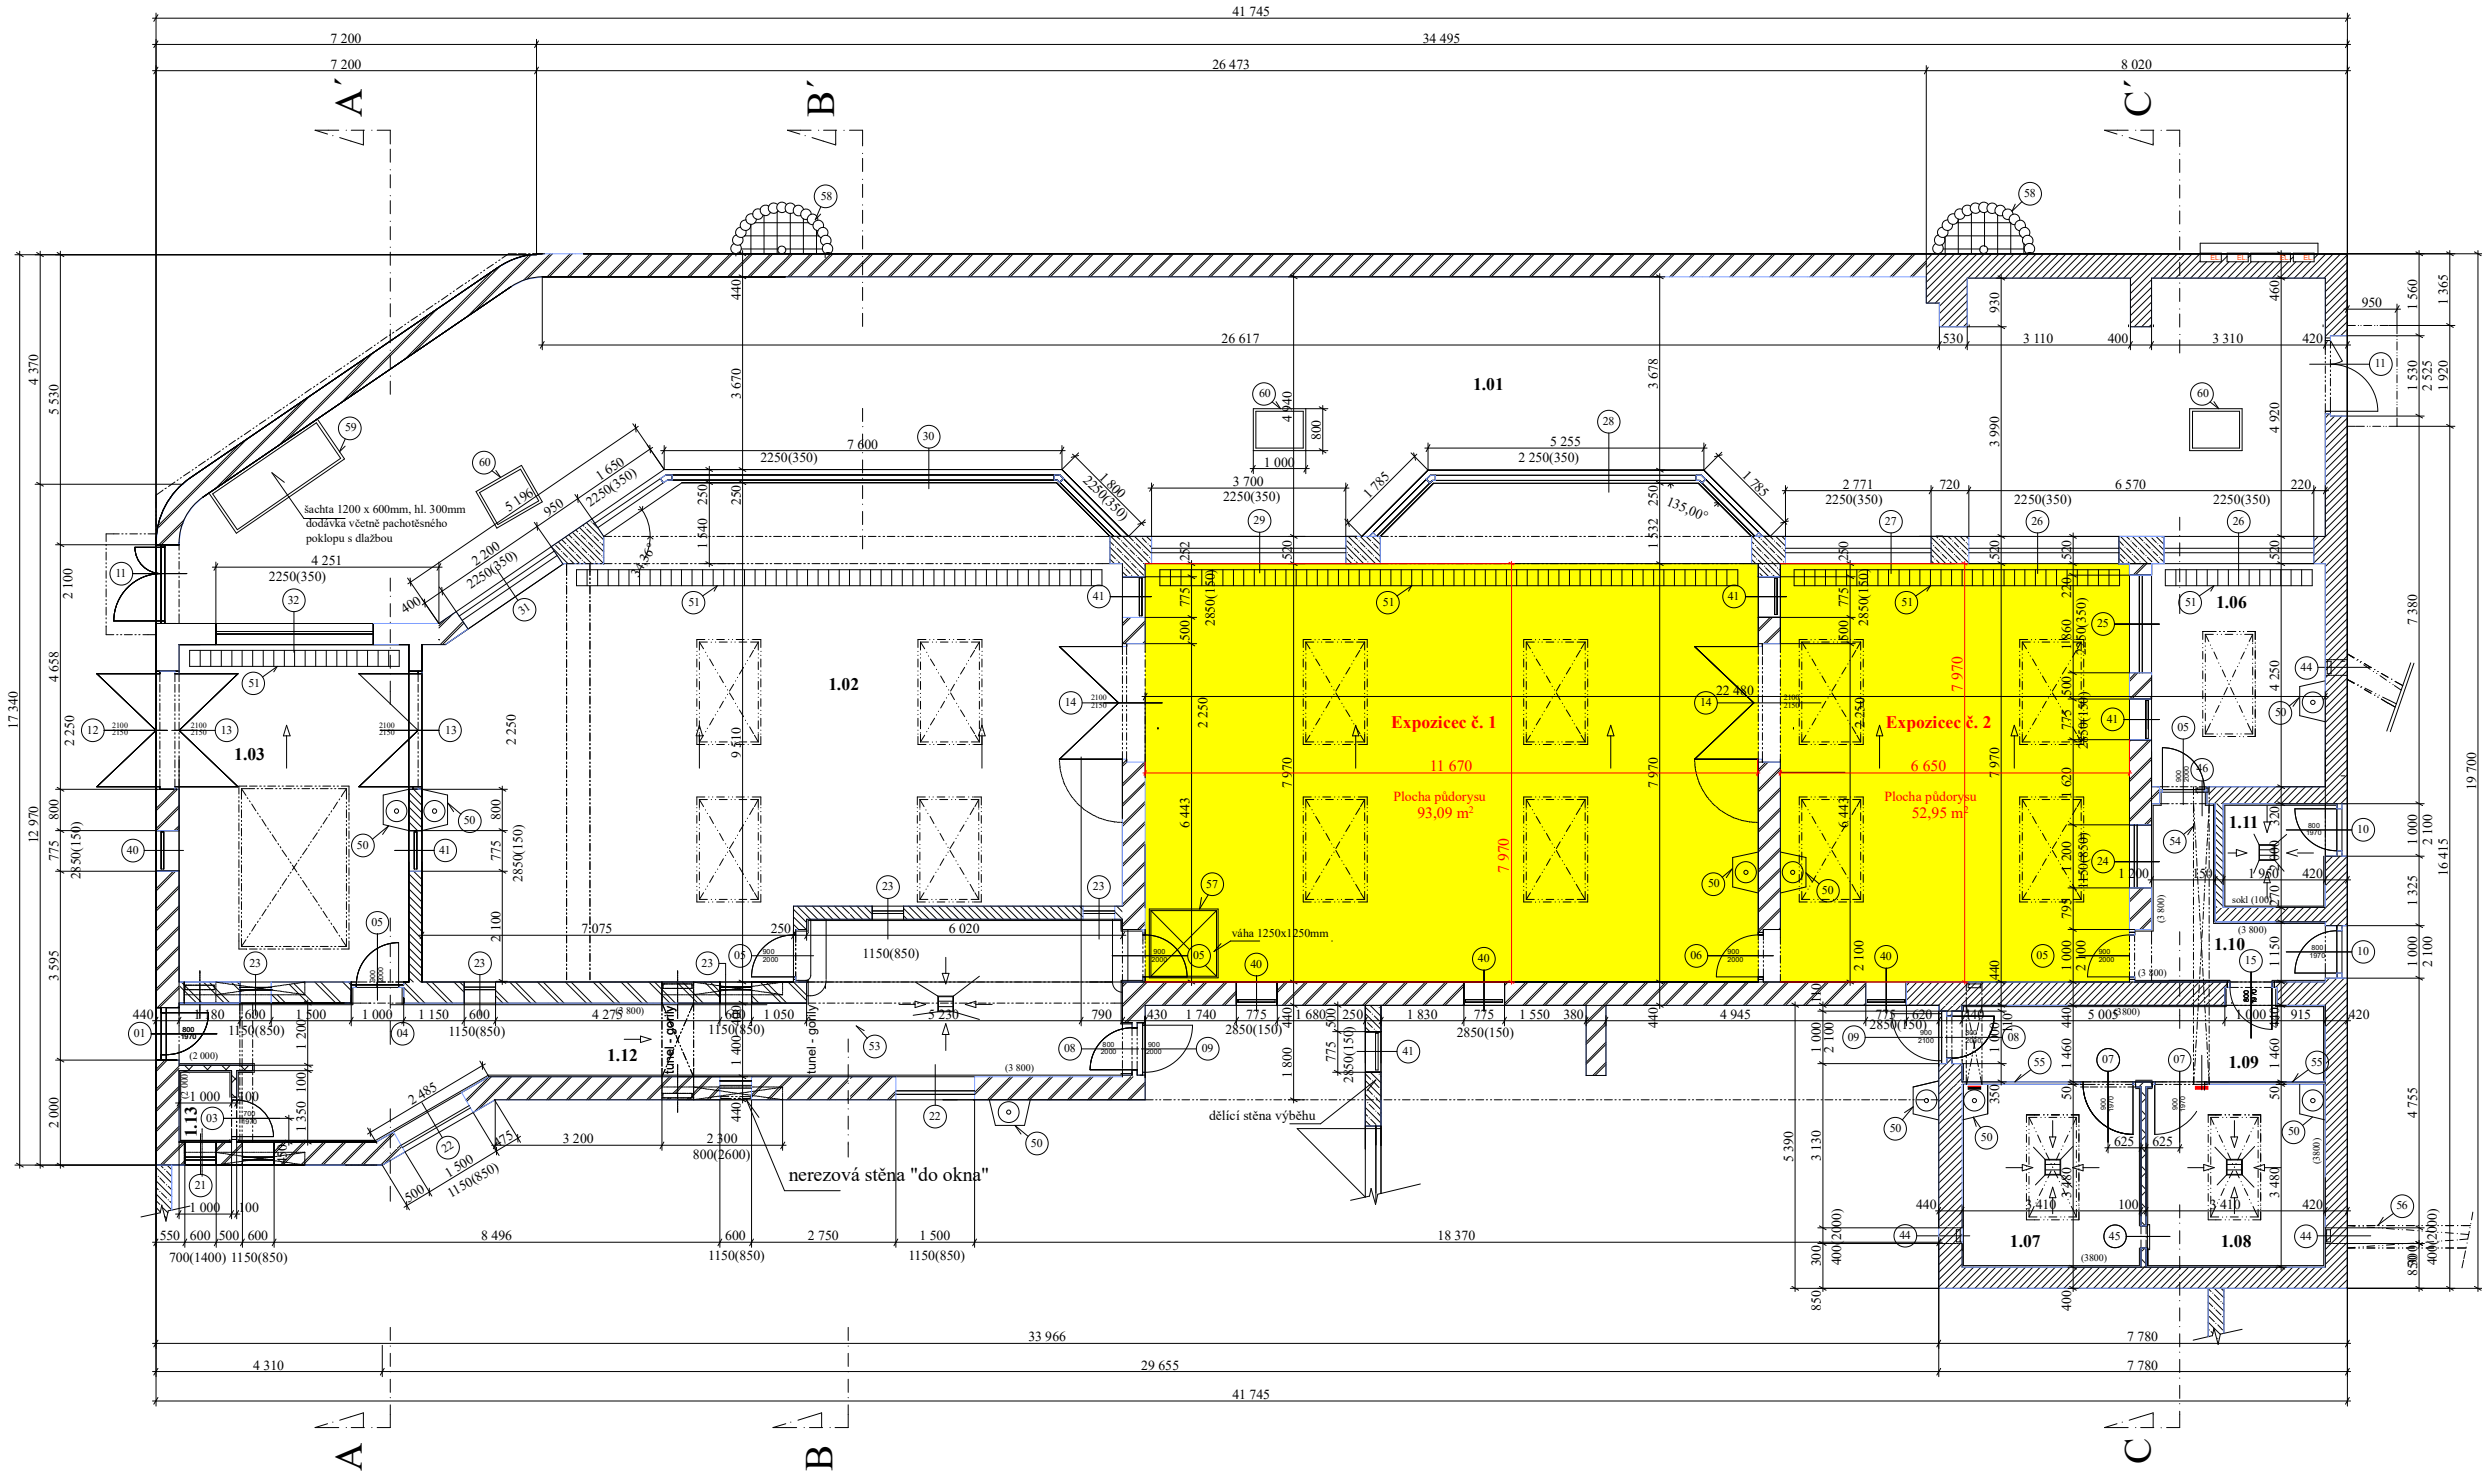


Legenda místností :

Číslo místnosti	Popis	Povrch - podlaha	Plocha - podlaha	Povrch - stěny
1.01	Hala pro návštěvníky	epoxid.probarvená stěrka se vsypem	159,11 m2	pálená cement. omítka - iluz. malba sokl v.100mm - epoxid. probarvená stěrka se vsypem
1.02	Expozice	epoxid.probarvená stěrka se vsypem	105,12 m2	pálená cement. omítka - iluz. malba sokl v.100mm - epoxid. probarvená stěrka se vsypem
1.03	Expozice	epoxid.probarvená stěrka se vsypem	28,17 m2	pálená cement. omítka - iluz. malba sokl v.100mm - epoxid. probarvená stěrka se vsypem
1.04	Expozice	epoxid.probarvená stěrka se vsypem	102,80 m2	pálená cement. omítka - iluz. malba sokl v.100mm - epoxid. probarvená stěrka se vsypem
1.05	Expozice	epoxid.probarvená stěrka se vsypem	56,09 m2	pálená cement. omítka - iluz. malba sokl v.100mm - epoxid. probarvená stěrka se vsypem
1.06	Expozice	epoxid.probarvená stěrka se vsypem	14,07 m2	pálená cement. omítka - iluz. malba sokl v.100mm - epoxid. probarvená stěrka se vsypem
1.07	Box	mechanický a vodě-odolná stěrka	11,70 m2	obklad v.3800mm
1.08	Box	mechanický a vodě-odolná stěrka	11,70 m2	obklad v.3800mm
1.09	Chodba	mechanický a vodě-odolná stěrka	10,44 m2	obklad v.3800mm
1.10	Chodba	mechanický a vodě-odolná stěrka	7,08m2	obklad v.3800mm
1.11	Tech. místnost	mechanický a vodě-odolná stěrka	4,07 m2	obklad-sokl v.100mm
1.12	Chodba	mechanický a vodě-odolná stěrka	38,15 m2	obklad v.3800mm
1.13	Chodba	mechanický a vodě-odolná stěrka	2,85 m2	štuková omítka obklad v.1500mm
1.14	Předsíňka	dlažba	1,51 m2	štuková omítka obklad v.1500mm
1.15	WC	dlažba	1,36 m2	štuková omítka obklad v.2000mm

Legenda materiálů :

	Zdivo nosné tl. 440 mm z cihelných tvárnic, rozměr tvárnic 247x440x238mm, pero+drážka,c=1000 J/kgK, lambda=0,13-0,155 W/mK, pevnost P 10, na SMS 5 MPa
	Zdivo nosné tl. 400 mm z cihelných tvárnic, rozměr tvárnic 247x400x238mm, pero+drážka,c=1000 J/kgK, lambda=0,135-0,155 W/mK, pevnost P 10, na SMS 5 MPa
	Zdivo nosné tl. 240 mm z cihelných tvárnic, rozměr tvárnic 372x240x238mm, pero+drážka,c=1000 J/kgK, lambda=0,37 W/mK, pevnost P 10, na SMS 5 Mpa
	Příčky tl. 115 mm z cihelných tvárnic, rozměr tvárnic 497x115x238mm, pero+drážka,c=1000 J/kgK, lambda=0,34 W/mK, pevnost P10, na MVC 5
	Beton
	ŽB
	Tepelná izolace
	Stávající zdivo - CP
	Stávající základová kce

Pozn. : - veškeré nerezové prvky a konstrukce použité na této stavbě budou z nerez třídy AISI 316 !!!
- dodávka výkladů z expozic do návštěvnícké chodby bude provedena včetně nosných ocelových rámu se zakrytím stropu ocelovým plechem tl.6mm a nosných ŽB soklů s povrchovou úpravou vodě + mechanicky odolnou stěrkou včetně barevného nátěru
- nášlapná vrstva (tl.6mm) ve všech expozicích pro zvířata a v hale pro návštěvní bude provedena na bázi epoxidových pryskyřic plněných křemičitými písky, povrch bude uzavřen vsypem z barvených křemičitých písků a nátěrem transparentním epoxidovým lakem, vlastnosti - odolnost proti ropným produktům, kyselinám atd., pevnost v tlaku min. 40 MPa, tah za ohybu min. 10 MPa, vrchní vrstva bude provedena materiálem (bezbarvý lak), který je určen pro přímý styk s potravinami a pitnou vodou (nutný certifikát).
Stěrka bude vytažena do výšky 100mm na stěny po celém obvodu místností, dodávka včetně přechodového fabionu na styku podlaha - zeď. Barevné provedení bude běžně používané v ZOO - možno vidět při prohlídce místa stavby!!

Zodpovědný projektant :	Vypracoval :	Účel :
Ing. arch. Libor Toman	Ing. Petr Jiříčka	Dokumentace pro zadání stavby
Kraj : Královéhradecký	MěÚ. : Dvůr Králové n/L	Datum : 6/2011
Investor : ZOO Dvůr Králové a.s.		Měřítko : 1/100
Akce : Pavilon goril		Formát : 2 x A3
Stavební část : Půdorys INP - nový stav		Číslo výkresu : F.AR.10