

LEGENDA HRANIC POZEMKŮ:

- KATASTRÁLNÍ HRANICE
- KATASTRÁLNÍ HRANICE – SLUČKOVÉ ČÁRY
- ČÍSLO PARCEL DLE KN
- HRANICE BUDOUCÍCH POZEMKŮ RD

LEGENDA INŽENÝRSKÝCH SÍTÍ

STÁVAJÍCÍ:

← → VODOVOD

NAVRŽENÉ SÍŤE:

— → — → —


VODOVODNÍ PŘÍPOJKY
PE100 (SDR11) D63x8,6mm - DÉLKA 1,1 m

MĚŘÍTKO:

1 : 250



PODZEMNÍ VEDENÍ JSOU ZAKRESLENA INFORMATIVNĚ !
PODMÍNKOU ZAHÁJENÍ STAVEBNÍCH PRÁČÍ JE VYTČENÍ
PODZEMNÍCH VEDENÍ A OZNAČENÍ ZAČÁTKU STAVBY
JEJICH SPRÁVCŮM !

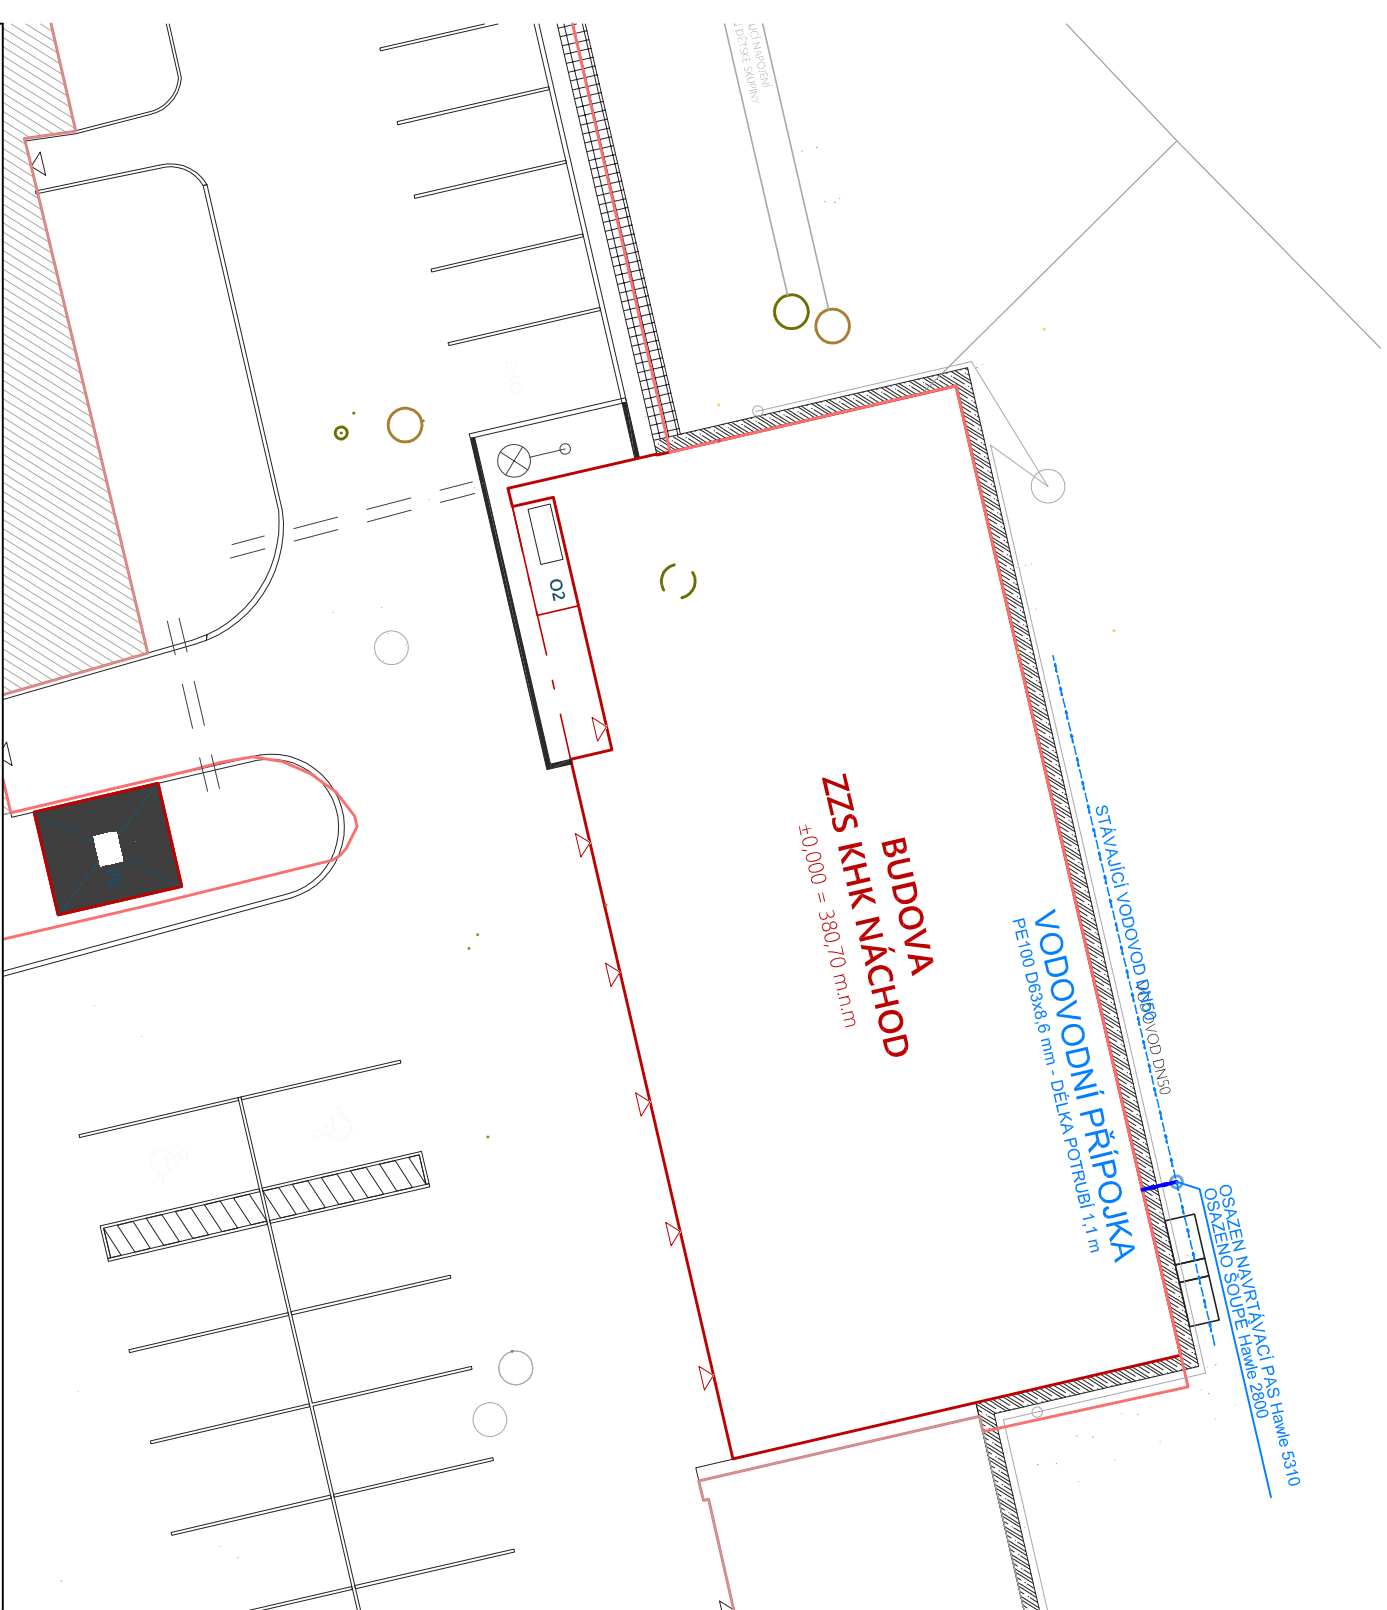

INVESTOR:	Královéhradecký kraj Přívovarské náměstí 1245, 500 03 Hradec Králové IČO: 708 89 546	GENERÁLNÍ DODAVATEL:	
GENERÁLNÍ PROJEKTANT	dokumentace DSP: CE-ING s.r.o. Polská 375, Běloves, 547 01 Náchod IČO: 044 75 631	AUTORIZACE:	
HLAVNÍ INŽENÝR PROJEKTU:	ING. RENÉ HUBKA ČKAIT 0600923 ING. PETR CHOBOTSKÝ ČKAIT 060616		
SUBDODAVATEL	části dokumentace: TECHNICKÁ PROSTŘEDÍ STAVEB		
MK Profi Hradec Králové s.r.o. Brněnská 700/25, 500 06 Hradec Králové 6 IČO: 290 03 016	MK PRŮFI Hradec Králové s.r.o. Brněnská 700/25, 500 06 HK IČO: 29003016 DIČ: CZ29003016		
ZODPOVĚDNÝ PROJ:	Martin Kalnus, ČKAIT 0601887		
PROJEKTANT:	Lukáš Janovský		
NAZEV AKCE:		ZAKÁZKA ČÍSLO:	16
		ČÍSLO PARÉ:	
Výjezdová základna ZZS KHK v Náchodě			
STAVEBNÍ OBJEKT:		STUPĚŇ DOKUMENTACE	DPS
SO 01			
SOUBOR DLE VYHLÁŠKY		ČÍSLO DLE VYHLÁŠKY:	
D.1.4 - TECHNICKÁ PROSTŘEDÍ STAVEB			
		REVIZE:	_00
D.1.4.1 - ZTI			
NAZEV VYKRESU:		DATUM:	09/2024
D.1.4.1.9 - KOORDINAČNÍ SITUACE		MĚŘÍTKO VYKRESU:	