


PŮDORYS KABINETU 42 - STÁVAJÍCÍ STAV

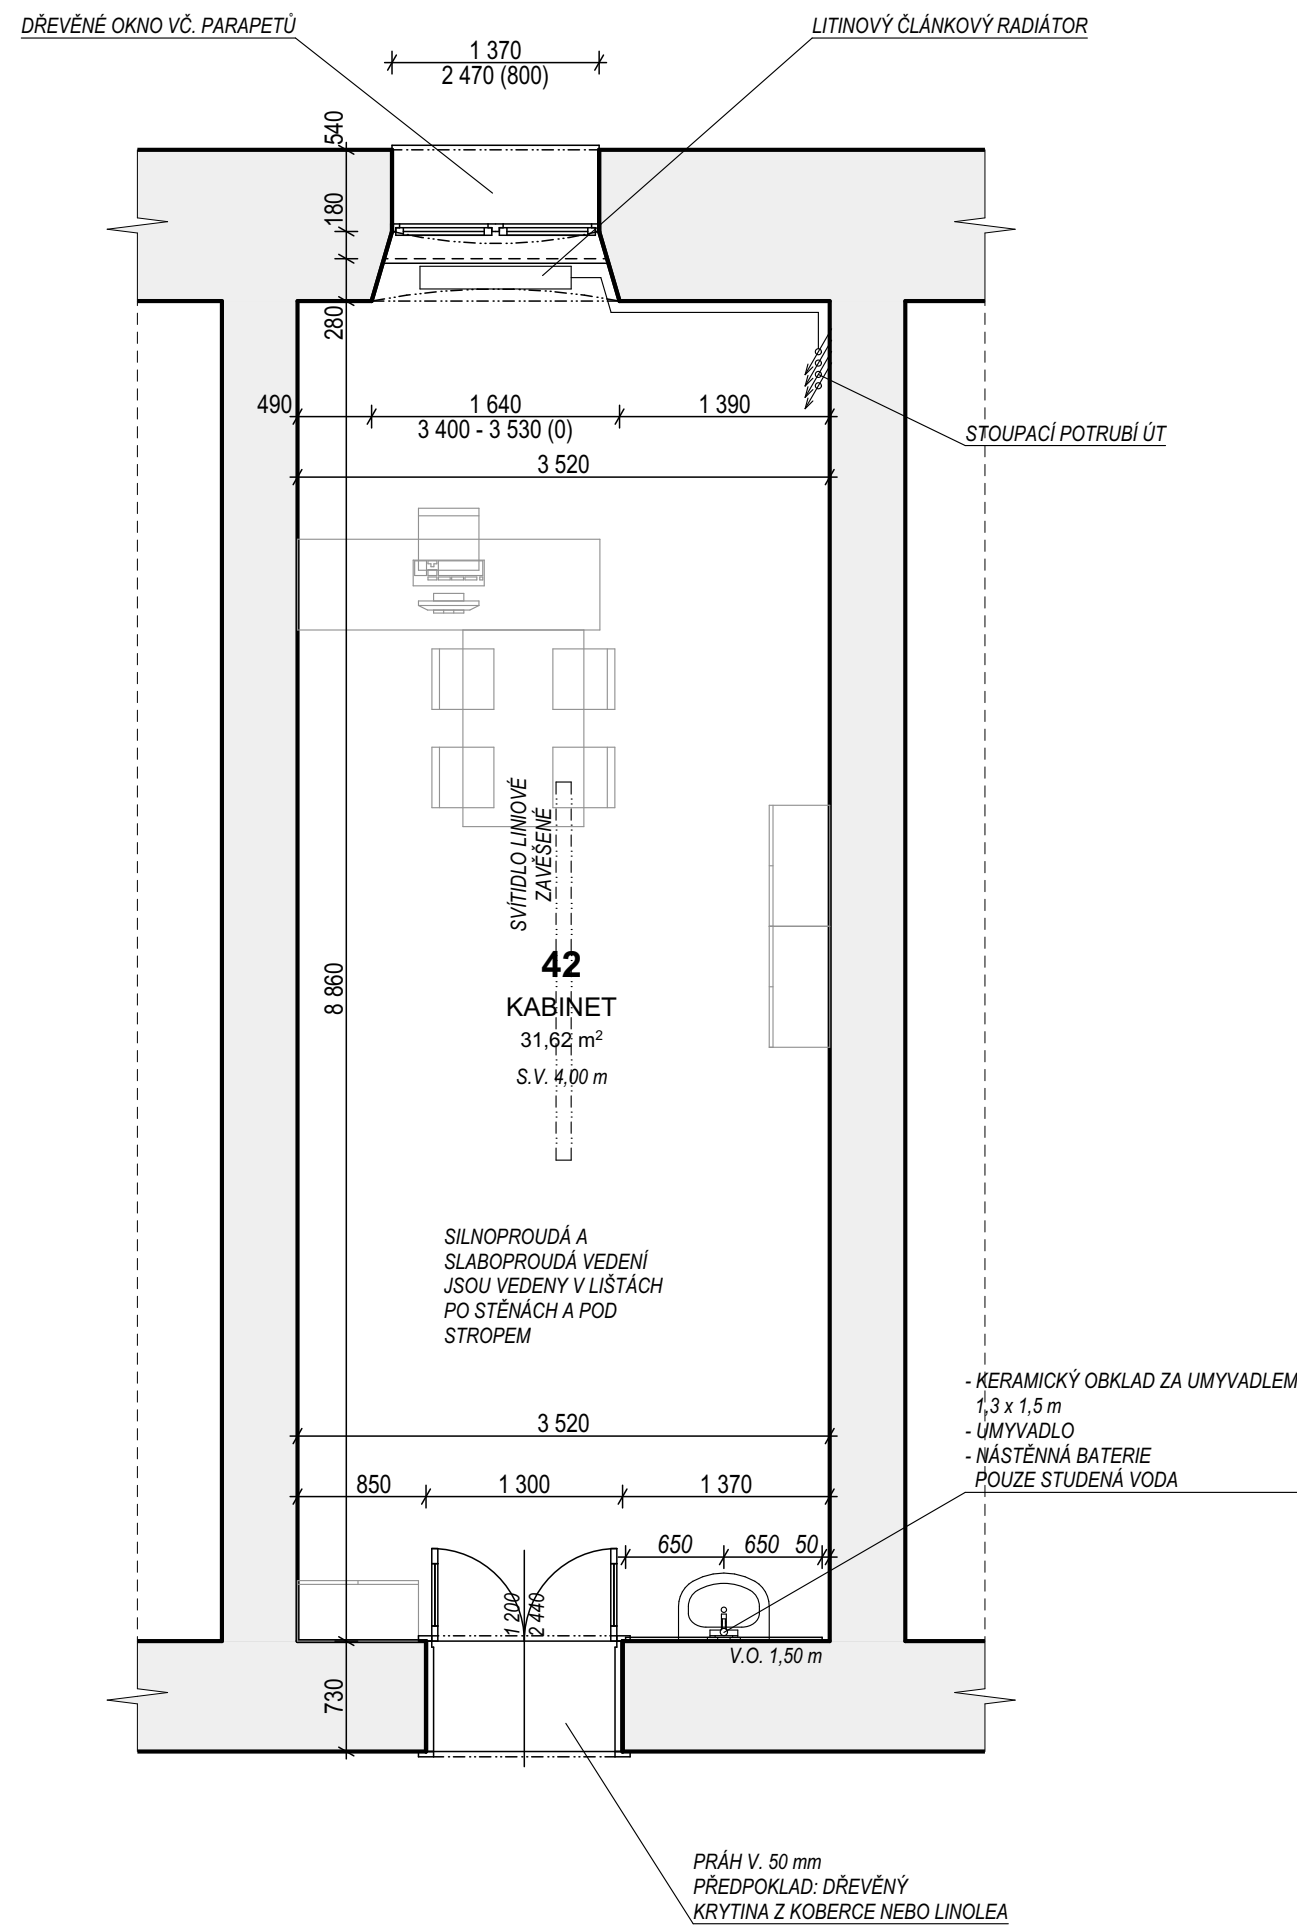

TABULKA MÍSTNOSTÍ:

Č. M.	MÍSTNOST	PLOCHA	PODLAHA	OZN. PDL.	STĚNY	STROP	POZNÁMKY
42	KABINET	31,62	KOBEREC	VIZ DETAIL	VÁP.CEM. OM.	RÁKOS. OMÍTKA	

Autor projektu:	Ing. Pavel Kubík	PROJEKČNÍ KANCELÁŘ Ing. Pavel KUBÍK s.r.o. autorizovaný stavební inženýr
Projektant:	Ing. Pavel Kubík	
Vypracoval:	Jakub Adam	
Kraj :	Královéhradecký	
Investor : Vyšší odborná škola a Střední průmyslová škola, Jičín, Pod Koželuhy 100 Pod Koželuhy 100, Nové Město, 50601 Jičín		VRCHLICKÉHO 816, 503 51 CHLUMEC NAD CIDLINOU IČO 275 25 341, DIČ CZ27525341 tel.: 606 281 511, e-mail: ingpavelkubik@post.cz
Akce : OPRAVA INTERIÉRU na pozemku parc. č. st. 272, v k. ú. Jičín ARCHITEKTONICKO - STAVEBNÍ ŘEŠENÍ		Číslo zakázky :
Výkres : PŮDORYS KABINETU 42 - STÁVAJÍCÍ STAV		Stupeň PD : PROVEDENÍ STAVBY
		Datum : 05/2025
		Měřítko : 1:50
		Formát : 2 x A4
		Číslo výkresu : D.1.1.2.1.04