


PŮDORYS UČEBEN, SBOROVNY 25-28 - BOURÁNÍ

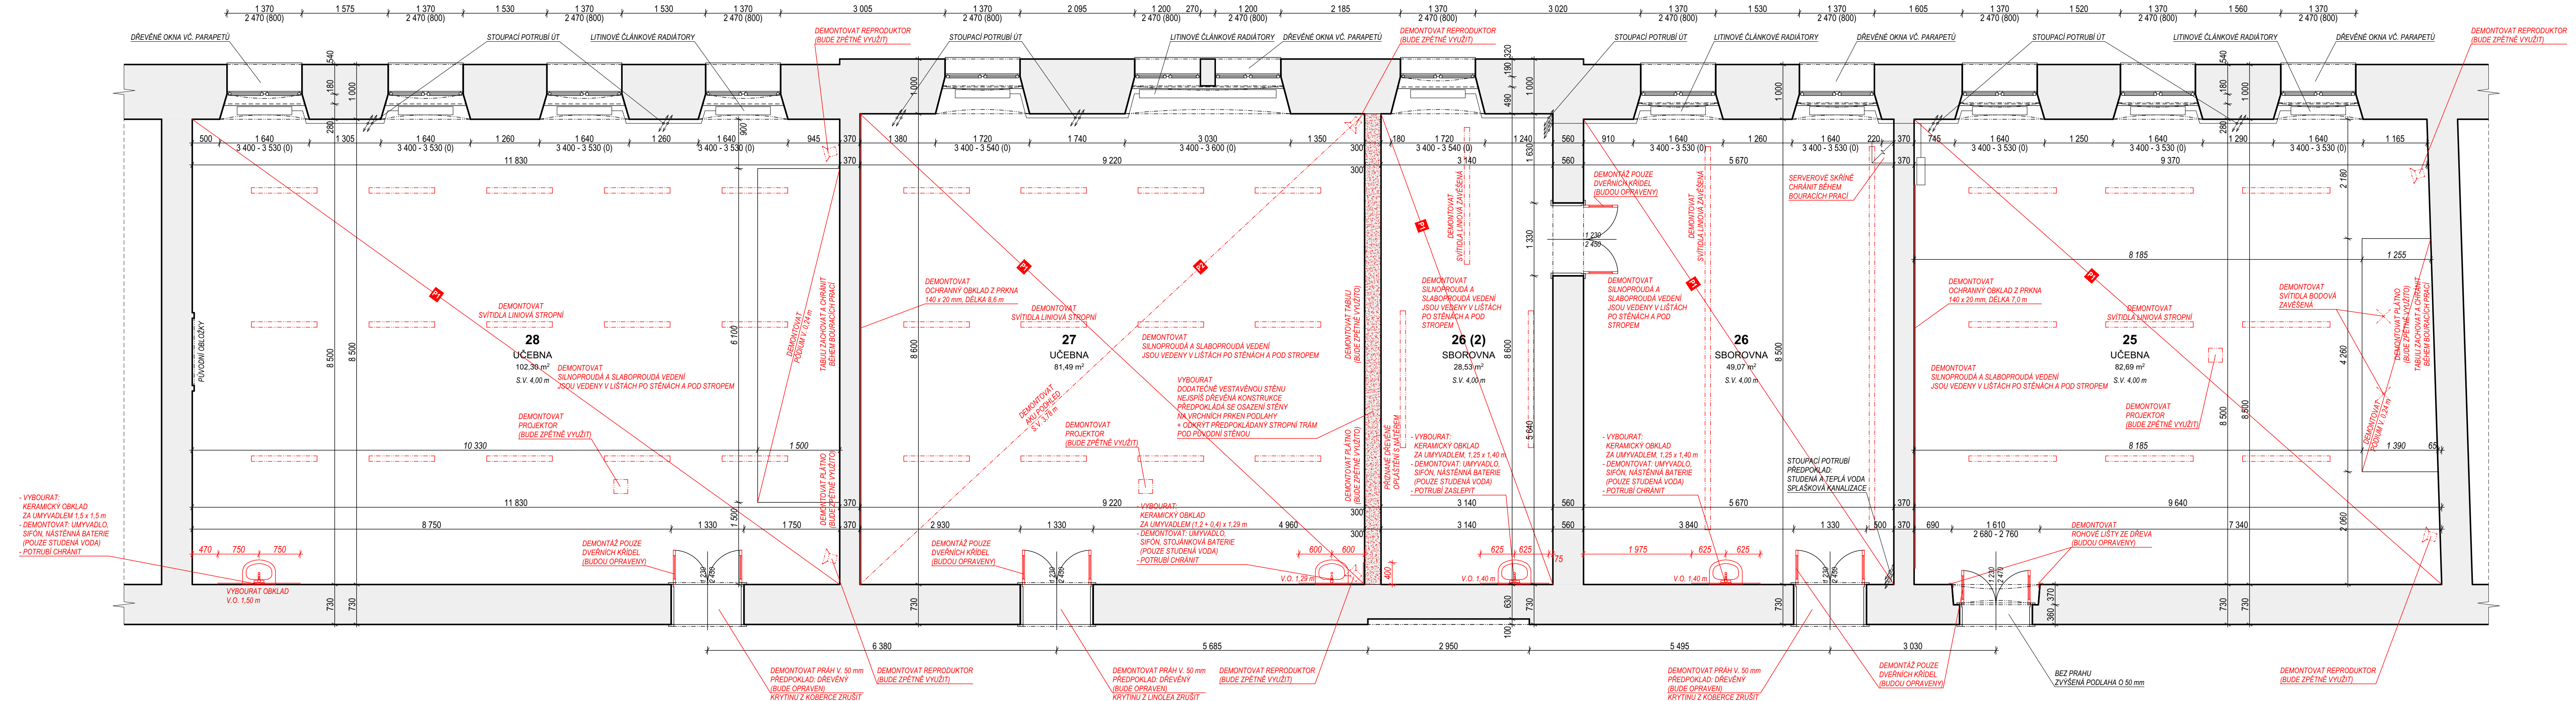

TABULKA MÍSTNOSTÍ:

Č. M.	MÍSTNOST	PLOCHA	PODLAHA	OZN. PDL.	STĚNY	STROP	POZNÁMKY
25	UČEBNA	82,69	LINOLEUM	VIZ DETAIL	VÁP.CEM. OM.	ŘAKOS. OMITKA	
26	SBOROVNA	49,07	LINOLEUM	VIZ DETAIL	VÁP.CEM. OM.	ŘAKOS. OMITKA	
26 (2)	SBOROVNA	28,53	KOBEREC NA LINOLEU	VIZ DETAIL	VÁP.CEM. OM. + NÁTER NA DŘEV. DESKÁCH	ŘAKOS. OMITKA	
27	UČEBNA	81,49	PARKETY	VIZ DETAIL	VÁP.CEM. OM.	AKU PODHLED	
28	UČEBNA	102,30	LINOLEUM	VIZ DETAIL	VÁP.CEM. OM.	ŘAKOS. OMITKA	

POZNÁMKY:

- VYKLDIT ŘEŠENÉ MÍSTNOSTI OD ŠKOLNÍHO NÁBYTKU (STOLY, ŽIDLE, TABULE, PLÁTNA, SKŘÍNĚ, POČÍTACĚ ETC...) NÁBYTEK BUDE ZPĚTNĚ VYUŽIT

- DUKLADNÁ A OPATRNÁ DEMONTÁŽ DVEŘNÍCH KŘIDEL. KŘIDLA BUDOU ZPĚTNĚ VYUŽITÝ PO OPRAVĚ  
- BĚHEM PRACÍ CHRÁNIT ŽÁRUBNĚ A OBLOŽKY DVEŘÍ, BUDOU OPRAVENY PŘÍMO NA STAVBĚ  
- BĚHEM PRACÍ CHRÁNIT OKNA VČ. PARAPETŮ A TABULE, JSOU BEZE ZMĚNY  
- DEMONTÁŽ OZNAČENÝCH ZAŘÍZOVACÍCH PŘEDMĚTŮ, VIZ POPISKY, KTERÉ BUDOU ZPĚTNĚ VYUŽITÝ

- POKUD BUDOU BĚHEM BOURACÍCH PRACÍ ZJIŠTĚNY TRHLINY, BUDE NEPRODLENĚ INFORMOVÁN PROJEKTANT PROJEKTU  
- VZHLEDEM K NEDOSTUPNOSTI KE VŠEM KONSTRUKCÍM, KTERÉ BUDOU BĚHEM BOURACÍCH PRACÍ ODKRYVÁNY, VYHAZUJE SI PROJEKTANT PRAVO NA PŘÍPADNĚ STAVEBNÍ ÚPRAVY, ČI JINÁ STATICKÁ ZAJISTĚNÍ DLE SKUTEČNÉHO STAVU KONSTRUKCÍ, KTERÝ NEMOHL BYT DŘÍVE ZJIŠTĚN  
- PŘED ZAČÁTKEM BOURACÍCH PRACÍ BUDE PRIZVÁN PROJEKTANT K ODSOUHLASENÍ POSTUPU BOURACÍCH PRACÍ  
- BUDE-LI BĚHEM PRACÍ ODKRYTA DŮLEŽITÁ KONSTRUKCE NEBO VEDENÍ, KTERÉ NEBYLO DŘÍVE ZAMĚŘENO A ZAKRESLENO DO DOKUMENTACE, BUDE NEPRODLENĚ KONTAKTOVÁN PROJEKTANT, ABY MOHLO BYT ROZHODNUTO O DALŠÍM POSTUPU PRACÍ  
- JE NUTNO MINIMALIZOVAT VEŠKERÉ PŘÍP. NEGATIVNÍ DOPADY BOURACÍCH PRACÍ NA OKOLNÍ POZEMKY A STAVBY, ZMĚNĚNA Z HLEDISKA HLUKU A PRAŠNOSTI  
- PŘED PROVÁDĚNÍM BOURACÍCH PRACÍ BUDOU PRACOVNÍCI ŘÁDNĚ PROŠKOLENY O BEZPEČNOSTI PRÁCE  
- PŘI PROVÁDĚNÍ BOURACÍCH PRACÍ A POUŽÍVÁNÍ OCHRANNÝCH POMŮCEK DLE PLATNÝCH PŘEDPISŮ  
- BUDOU DODRŽOVÁNY PRAVIDLA A PŘEDPISY ČESKÉHO ÚŘADU BEZPEČNOSTI PRÁCE

**P1** ODSTRANIT NÁŠLAPNOU VRSTVU, DŘEVOVLÁKNITOU DESKU A PARKETY Z PODLAHY VČ. PODLAHOVÝCH LIŠT V MÍSTNOSTI VIZ DETAIL

**P2** DEMONTÁŽ AKUSTICKÝ PŮDHLAD V MÍSTNOSTI PŘEDPOKLAD: ŠÁDKARTONOVÉ AKU DESKY tl. 15 mm, MONTÁŽNÍ ROŠT A NOSNÝ ROŠT VČ. MONTÁŽNÍCH KOTEV

Autor projektu:	Ing. Pavel Kubík	PROJEKČNÍ KANCELÁŘ
Projektant:	Ing. Pavel Kubík	Ing. Pavel KUBÍK s.r.o.
Vypracoval:	Jakub Adam	autORIZOVANÝ stavební inženýr
Kraj:	M.Ú. Jičín	VRCHLICKÉHO 816, 503 61 CHLUMEC NAD ODLINOU tel.: 608 281 511, e-mail: ing.pavelkubik@post.cz
Investor:	Vyšší odborná škola a Střední průmyslová škola, Jičín, Pod Koželuhy 100 Pod Koželuhy 100, Nové Město, 50601 Jičín	Číslo zakázky :
Akce:	OPRAVA INTERIÉRU na pozemku parc. č. st. 272, v k. ú. Jičín ARCHITEKTONICKO - STAVEBNÍ ŘEŠENÍ	Stupeň PD : PROVEDENÍ STAVBY Datum : 05/2025 Měřítko : 1:50 Formát : 6 x A4
Výkres:	PŮDORYS UČEBEN, SBOROVNY 25-28 - BOURÁNÍ	Číslo výkresu : D.1.1.2.1.02