

















LEGENDA

STAVEBNÍ OBJEKTY

- | | |
|---|--------------------------------------|
|  | SO 01 OBJEKT D, SO 02 VYŠETŘOVNA CT |
|  | SO 03 VSTUPNÍ HALA - NOVOSTAVBY |
|  | NOVOSTAVBY - OBRYŠ NAD ÚROVNÍ TERÉNU |
|  | NOVOSTAVBY - OBRYŠ POD ÚROVNÍ TERÉNU |
|  | SO 04 RETENČNÍ NÁDRŽ |
|  | HRANICE POZEMKU INVESTORA |
|  | ZAJIŠTĚNÍ STAVEBNÍ JÁMY |
|  | SUCHOVOD - VIZ ČÁST ZTI |

INŽENÝRSKÉ OBJEKTY


- | | |
|---|-------------------------------------|
|  | IO 101 PŘÍPRAVA ÚZEMÍ - HTÚ |
|  | IO 102 KOMUNIKACE A ZPEVNĚNÉ PLOCHY |
|  | IO 103 OPĚRNÉ STĚNY |
|  | IO 104 SADOVÉ ÚPRAVY |
|  | IO 105 ODVODNĚNÍ KOMUNIKACÍ |
|  | IO 106 PŘÍPOJKA VODOVODU |
|  | IO 110 ČISTÉ TERÉNNÍ ÚPRAVY |
|  | PS 02 MEDICINÁLNÍ PLYNY |

STÁVAJÍCÍ OBJEKTY

- STÁVAJÍCÍ OBJEKTY
- 2304 HRANICE PARCEL A PARCELNÍ ČÍSLA


POZNÁMKY:

- PŘED PROVÁDĚNÍM VEŠKERÝCH PRACÍ V MÍSTECH
INŽENÝRSKÝCH SÍTÍ JE NUTNO ZAJISTIT VYTÝČENÍ JEJICH
JEDNOTLIVÝCH SPRÁVCŮ

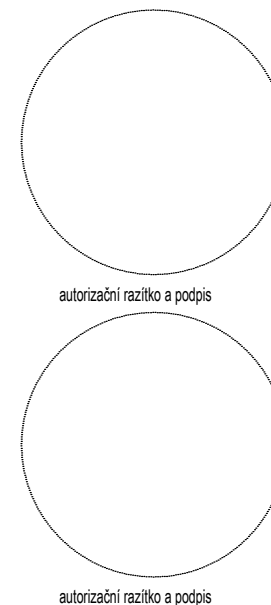

POZNÁMKA / NOTE

Tato dokumentace je duševním vlastnictvím autorů a vztahuje se na ni autorské právo.

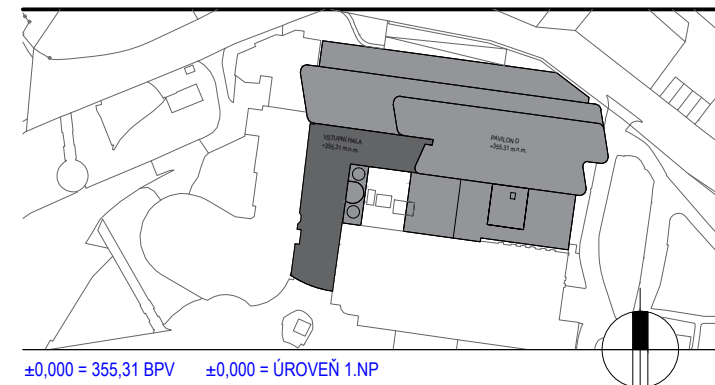

$\pm 0,000 = 355,31$ BPV $\pm 0,000 = \text{ÚROVEŇ 1.NP}$

investor / investor

Královéhradecký kraj
 KRÁLOVÉHRADECKÝ KRAJ
 Pivovarské náměstí 1245
 500 03 Hradec Králové
 IČO 708 89 546
 DIČ CZ 708 89 546

generální projektant / executive architect DOMY, spol. s r. o.

DO  Y ARCHITECTS


Politických vězňů 19, 110 00 Praha 1
tel. +420 224 233 730
email domy@domycz.com, www.domycz.com

pozn.: tato dokumentace je duševním vlastnictvím autorů a vztahuje se na ní autorské právo

statutární zástupce / owner representative **ING. ARCH. MICHAL JUHA, ING. ARCH. JAN TOPINKA**

hlavní architekt projektu / project architect **ING. ARCH. MICHAL JUHA, ING. ARCH. JAN TOPINKA**

zpracovatel dílu / consultant ARCHITEKTONICKO STAVEBNÍ ŘEŠENÍ



DOMY, spol. s r.o.
Politických vězňů 19
110 00 Praha 1
+420 224 233 730
domy@domycz.com
www.domycz.com

statutární zástupce / owner representative **ING. ARCH. MICHAL JUHA, ING. ARCH. JAN TOPINKA**projektant / planner **ING. ROMAN JAROSIL, ING. BLANKA HANDRYCHOVÁ**

stavba / build

OBLASTNÍ NEMOCNICE NÁCHOD

časť projektu / project part	C. SITUACE
------------------------------	------------

stupeň / phase DOKUMENTACE PRO PROVÁDĚNÍ STAVBY

datum / date 09/2024

objekt / object

měřítko / scale 1:1000

název výkresu / drawing title
SITUACE KATASTRÁLNÍ

autoři / authors

ING. ARCH. MICHAL JUHA, ING. ARCH. JAN TOPINKA
ING. ARCH. J.R. PRIESTER, ING. ARCH. M. ZÁBOJOVÁ

hlavní inženýr projektu / project leader

hlavní projektant / chief designer **ING. BLANKA HANDRYCHOVÁ**

vypracoval / prepared by

kontroloval / checked by **ING. ARCH. MICHAL JUHA**

autorizoval / authorized by **ING. ARCH. MICHAL JUHA, ING. ROMAN JAROSIL**

číslo výkresu / drawing No.

C.

název souboru / file name	
---------------------------	--

ONN-2ET_DPS_C

číslo kopie / copy No.

2