

POZNÁMKA


- PŘI PROVÁDĚNÍ BOURACÍCH PRACÍ JE NUTNÉ DOORŽOVAT PLATNOU LEGISLATIVU A DALŠÍ OBECNĚ ZÁVAZNÉ PŘEDPISY.
- PŘED ZAČÁTKEM BOURACÍCH PRACÍ BUDE PROVÁDĚNO STATICKÉ ZHODNOCENÍ STÁVAJÍCÍ KONSTRUKCE STATIKEM A KOMPLETNÍ ZAJIŠTĚNÍ STAVBY DLE POSOUZENÍ A NÁVRHU STATIKA. BUDOU PODCHYČENY STÁVAJÍCÍ BOURANÉ I PONECHÁVANÉ KONSTRUKCE TAK, ABY NEBYLA BOURACÍMI PRACEMI NARUŠENA STATIKA STÁVAJÍCÍHO OBJEKTU A NEBYLA OHROŽENA BEZPEČNOST A ŽIVOTNÍ OSOBY.
- BOURACÍ PRÁCE BUDOU PROBÍHAT POD DOHLEDEM STATIKA.
- BOURACÍ PRÁCE BUDOU PROBÍHAT POSTUPNÝM ROZEBRÁNÍM KONSTRUKCÍ.
- ODPOVÍDAJÍCÍM ZPŮSOBEM BUDE VYMEZEN OHROŽENÝ PROSTOR. PŘI PROVÁDĚNÍ BOURACÍCH PRACÍ MUSÍ BYT ZAJIŠTĚNO SNÍŽENÍ PRAŠNOSTI SKRÁPĚNÍM BOURANÝCH KONSTRUKCÍ VODOU.
- PŘED ZAKLÁJENÍM BOURACÍCH PRACÍ JE NUTNO NA ZÁKLADĚ ZACHOVÁNÍ PROVOZU ŘEŠENÉ ČÁSTI OBJEKTU VE SPOLUPRÁCI S INVESTOREM DOPROJIT OD VŠEKÝCH VNĚŠÍCH SÍTÍ A VNITŘNÍCH INSTALACÍ.

PROVÁDĚNÉ ÚPRAVY

- VYBOURÁNÍ PODLAHOVINY

- STÁVAJÍCÍ KONSTRUKCE
- BOURANÉ KONSTRUKCE

UVEDENÁ HODNOTA ±0,000 SE VZTAHUJE K OBJEKTU D. ±0,000 OBJEKTU C JE 355,90 BPV

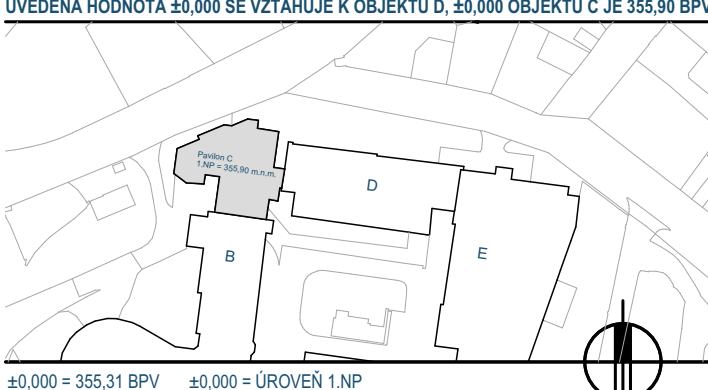

±0,000 = 355,31 BPV ±0,000 = ÚROVEŇ 1 NP

investor / investor
Královéhradecký kraj
Královéhradecký kraj
Pivovarské náměstí 1245
500 03, Hradec Králové
IČO 708 88 545
DIČ CZ 708 88 545

generální projektant / executive architect: DOMY, spol. s r. o.

DOMY ARCHITECTS
Polických věstů 19, 110 00 Praha 1
tel: +420 224 233 730
email: domy@domy.cz, www.domy.cz

pozn.: tato dokumentace je duševním vlastnictvím autorů a vztahuje se na ni autorské právo
statutární zástupce / owner representative: ING. ARCH. MICHAL JUHA, ING. ARCH. JAN TOPINKA
hlavní architekt projektu / project architect: ING. ARCH. MICHAL JUHA, ING. ARCH. JAN TOPINKA

zpracovatel dlu / consultant
ARCHITECTONICKO-STAVEBNÍ ŘEŠENÍ
DOMY, spol. s r. o.
Polických věstů 19
110 00 Praha 1
+420 224 233 730
domy@domy.cz
www.domy.cz

statutární zástupce / owner representative: ING. ARCH. MICHAL JUHA, ING. ARCH. JAN TOPINKA
projektant / planner: ING. ROMAN JAROSIL, ING. BLANKA HANDRYCHOVÁ

stavba / build

OBLASTNÍ NEMOCNICE NÁCHOD
II. ETAPA MODERNIZACE A DOSTAVBY

část projektu / project part: D.1.1. ARCHITECTONICKO-STAVEBNÍ ŘEŠENÍ
stápeň / phase: DOKUMENTACE PRO PROVÁDĚNÍ STAVBY
datum / date: 08/2024
objekt / object: ÚPRAVY OBJEKTU C
měřítko / scale: 1:50
název výkresu / drawing title: Půdorys bourání - základy

autoři / authors: ING. ARCH. MICHAL JUHA, ING. ARCH. JAN TOPINKA
hlavní inženýr projektu / project leader: ING. ARCH. J.R. PRIESTER, ING. ARCH. M. ZÁBOJNÍK
hlavní projektant / chief designer: ING. BLANKA HANDRYCHOVÁ
vyracoval / prepared by: ING. ARCH. J.R. PRIESTER

kontroloval / checked by: ING. ARCH. MICHAL JUHA
autorizoval / authorized by: ING. ARCH. MICHAL JUHA, ING. ROMAN JAROSIL
číslo výkresu / drawing No.: název souboru / file name: číslo kopie / copy No.
D.1.1. 3.

POZNÁMKA / NOTE

Tato dokumentace je duševním vlastnictvím autorů a vztahuje se na ni autorské právo.