



SITUACE HTU

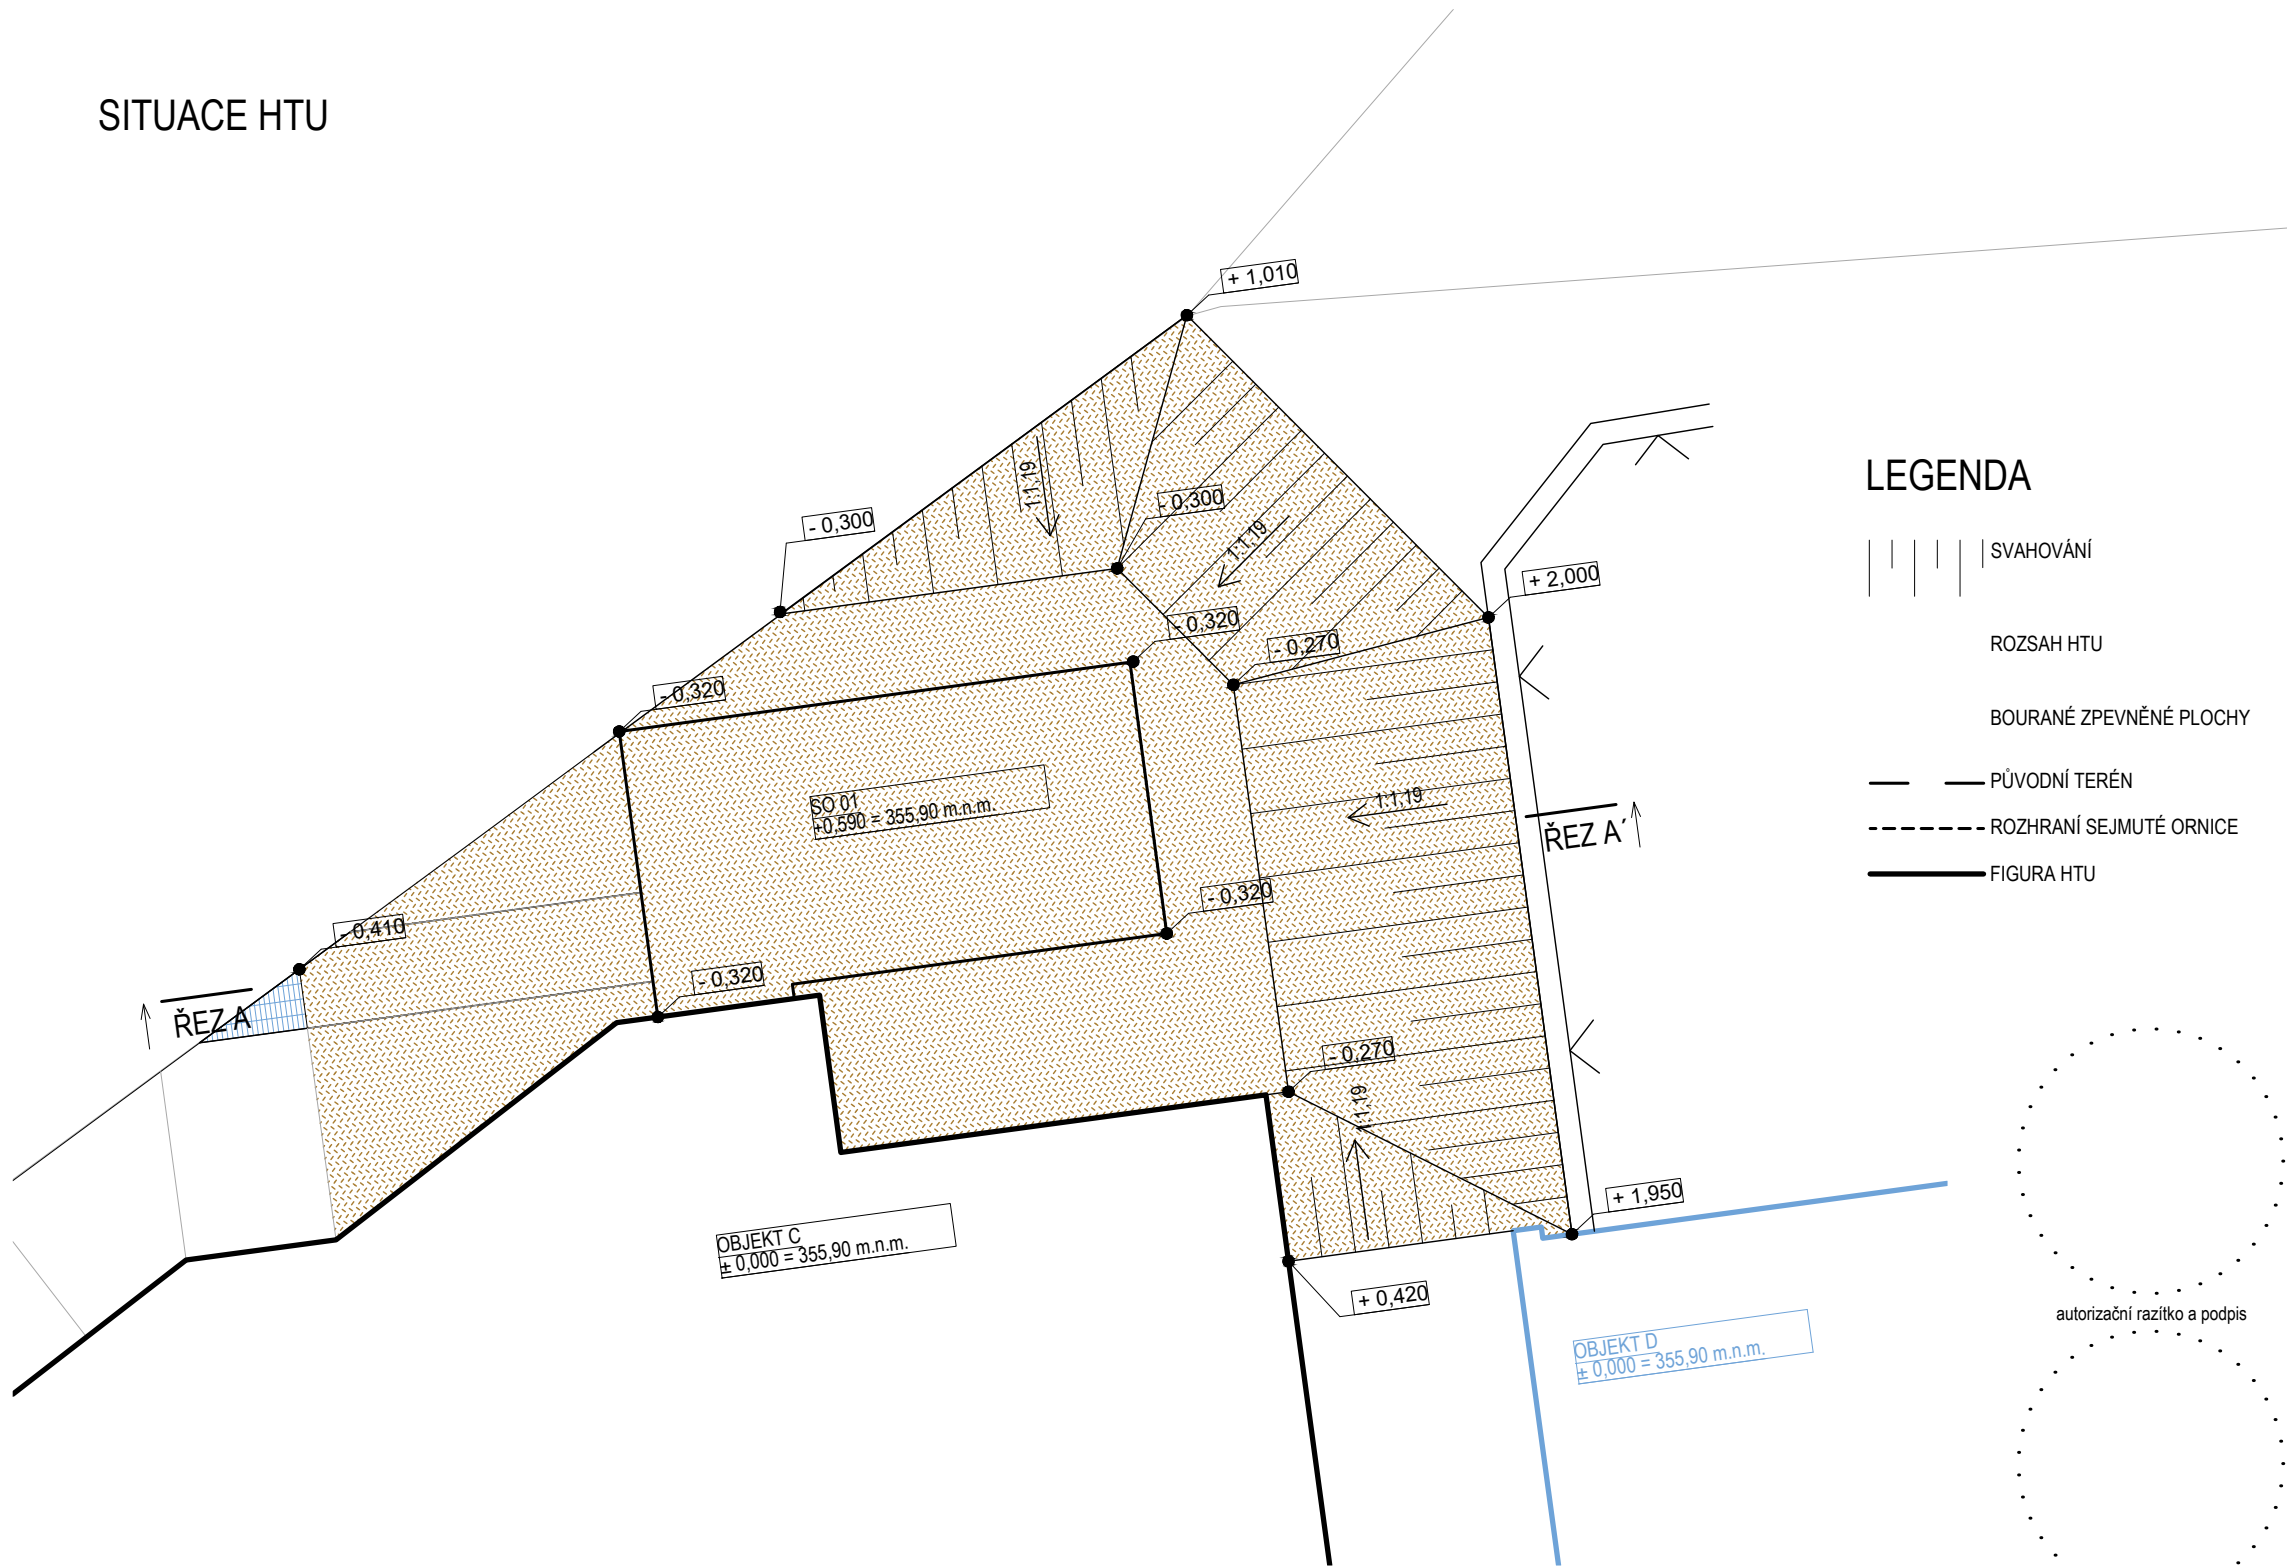


ŘEZ A-A'

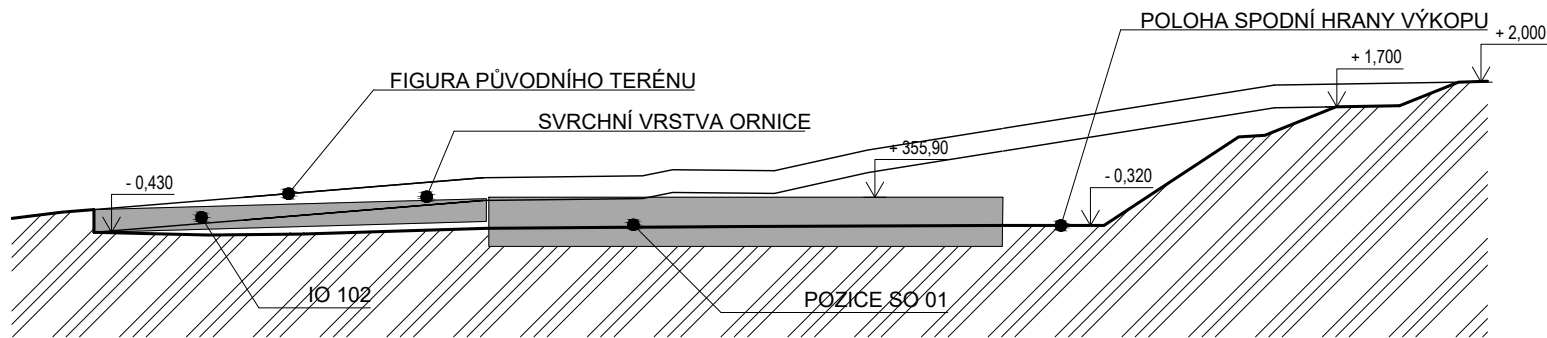

POZNÁMKA / NOTE

Tato dokumentace je duševním vlastnictvím autorů a vztahuje se na ní autorské právo.

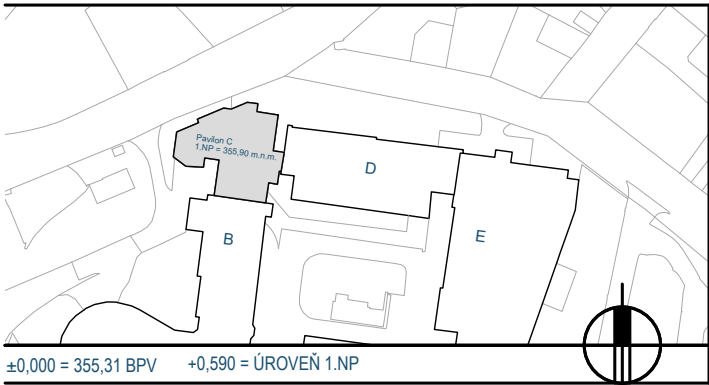

investor / investor

KRÁLOVÉHRADECKÝ KRAJ  
Pivovarské náměstí 1245  
500 03 Hradec Králové  
IČO 708 89 546  
DIČ CZ 708 89 546

generální projektant / executive architect DOMY, spol. s r. o.

Politických vězňů 19, 110 00 Praha 1  
tel. +420 224 233 730  
email domy@domycz.com, www.domycz.com

pozn.: tato dokumentace je duševním vlastnictvím autorů a vztahuje se na ní autorské právo

statutární zástupce / owner representative ING. ARCH. MICHAL JUHA, ING. ARCH. JAN TOPINKA

hlavní architekt projektu / project architect ING. ARCH. MICHAL JUHA, ING. ARCH. JAN TOPINKA

zpracovatel dílu / consultant ARCHITEKTONICKO STAVEBNÍ ŘEŠENÍ

DOMY, spol. s r. o.  
Politických vězňů 19  
110 00 Praha 1  
+420 224 233 730  
domy@domycz.com  
www.domycz.com

statutární zástupce / owner representative ING. ARCH. MICHAL JUHA, ING. ARCH. JAN TOPINKA

projektant / planner ING. ROMAN JAROSIL, ING. BLANKA HANDRYCHOVÁ

stavba / build

## OBLASTNÍ NEMOCNICE NÁCHOD II. ETAPA MODERNIZACE A DOSTAVBY

část projektu / project part D.2.101. PŘÍPRAVA ÚZEMÍ - HTÚ

stupeň / phase DOKUMENTACE PRO PROVEDENÍ STAVBY

datum / date 09/2024

objekt / object ÚPRAVY OBJEKTU C

měřítko / scale 1:100

název výkresu / drawing title  
Hrubé terénní úpravy

autoři / authors  
ING. ARCH. MICHAL JUHA, ING. ARCH. JAN TOPINKA  
ING. ARCH. J.R. PRIESTER, ING. ARCH. M. ZÁBOJOVÁ

hlavní inženýr projektu / project leader ING. ROMAN JAROSIL

hlavní projektant / chief designer ING. BLANKA HANDRYCHOVÁ

vypracoval / prepared by  
ING. ROMAN JAROSIL  
ING. ARCH. J.R. PRIESTER

kontroloval / checked by ING. ARCH. MICHAL JUHA

autorizoval / authorized by ING. ROMAN JAROSIL

číslo výkresu / drawing No. D.2.101.	název souboru / file name 01	číslo kopie / copy No.
---	---------------------------------	------------------------