

PŮDORYS 4.NP - STÁVAJÍCÍ STAV
M1:100

POZNÁMKA OBECNÁ

VEŠKERÉ ROZMĚRY A SKLADBY KONSTRUKCÍ BYLI PŘEVZATY Z DOKUMENTACE POSKYTNUTÉ INVESTOREM STAVBY, PROTO JE NUTNÉ VŠE PŘEMĚŘIT NA STAVBĚ

ZA PŘÍPADNÉ ZMĚNY OPROTÍ SCHVÁLENÉ GENEALNÍM PROJEKTOVÉ DOKUMENTACI, KTERÉ NEBUDOU POTVRZENY/SCHVÁLENY GENEALNÍM PROJEKTOVÝM DOKUMENTEM STAVBY, NENESE GENEALNÍ PROJEKTANT ŽÁDNOU ZODPOVĚDNOST

SAMOSTATNĚ JSOU ŘEŠENY DÍLCÍ PROJEKTY PROFESÍ A SPECIALIZACÍ


V PŘÍPADĚ NEJASNOSTI MEZI STAVEBNÍ ČÁSTÍ PROJEKTU A PROJEKTU POŽARNĚ BEZPEČNOSTNÍHO ŘEŠENÍ JE PŘV ZVÝD PRIORITY

PŘI REALIZACI JAKÉKOLIV DÍLCÍ ČÁSTI OBJEKTU JE NUTNÉ POUŽÍVAT KOMPLETNÍ DOKUMENTACI VČETNĚ VŠECH PŘÍLOH

VEŠKERÉ KONSTRUKCE A PRVKY, KTERÉ NEBUDOU NIJAK UPRAVOVÁNY V RÁMCI STAVEBNÍCH ÚPRAV A NACHÁZÍ SE V MÍSTĚ PROVÁDĚNÍ PRACÍ BUDOU DOKONALE ZAKRYTY A CHRÁNĚNY PROTI POŠKOZENÍ PO DOBU PROVÁDĚNÍ PRACÍ

LEGENDA MÍSTNOSTÍ

OZN.	NÁZEV MÍSTNOSTI	PLOCHA M2	PODLAHA	STĚNY	PODLEH
K.04.001	KORIDOR, HALA	101.82	VINYL	ŠTUKOVÁ OMÍTKA	MINERALNÍ RASTROVY AKUS.
K.04.002	KORIDOR, HALA	66.49	VINYL	ŠTUKOVÁ OMÍTKA	MINERALNÍ RASTROVY AKUS.
K.04.003	KORIDOR, HALA	190.50	VINYL	ŠTUKOVÁ OMÍTKA	MINERALNÍ RASTROVY AKUS.
K.04.004	HALA NÁVSTĚV	66.67	VINYL	ŠTUKOVÁ OMÍTKA	MINERALNÍ RASTROVY AKUS.
K.04.005	TECHNICKÁ INSTALACE NN	6.15	EPOKSIDOVÁ ŠTERKA	ŠTUKOVÁ OMÍTKA	MINERALNÍ RASTROVY AKUS.
K.04.006	VOZÍKY ZÁSOBOVÁNÍ	14.83	VINYL	ŠTUKOVÁ OMÍTKA	MINERALNÍ RASTROVY AKUS.
K.04.007	SCHODIŠTĚ	27.58	VINYL	ŠTUKOVÁ OMÍTKA	MINERALNÍ RASTROVY PROM.
K.04.008	TECHNICKÁ MÍSTNOST EL	6.14	EPOKSIDOVÁ ŠTERKA	ŠTUKOVÁ OMÍTKA	MINERALNÍ RASTROVY AKUS.
K.04.009	WC IMCIBL	3.98	VINYL	ŠTUKOVÁ OMÍTKA	MINERALNÍ RASTROVY AKUS.
K.04.010	ÚKLID	1.27	VINYL	ŠTUKOVÁ OMÍTKA	MINERALNÍ RASTROVY AKUS.
K.04.011	CHODBA	3.75	VINYL	ŠTUKOVÁ OMÍTKA	MINERALNÍ RASTROVY AKUS.
K.04.012	WC PŘEDSÍN MUŽI	2.36	VINYL	ŠTUKOVÁ OMÍTKA	MINERALNÍ RASTROVY AKUS.
K.04.013	WC MUŽI	2.69	VINYL	ŠTUKOVÁ OMÍTKA	MINERALNÍ RASTROVY AKUS.
K.04.014	WC ŽENY	4.83	VINYL	ŠTUKOVÁ OMÍTKA	MINERALNÍ RASTROVY AKUS.
K.04.015	WC PŘEDSÍN ŽENY	7.38	VINYL	ŠTUKOVÁ OMÍTKA	MINERALNÍ RASTROVY AKUS.
K.04.016	VOZÍKY	32.13	VINYL	ŠTUKOVÁ OMÍTKA	MINERALNÍ RASTROVY AKUS.
K.04.017	TECHNICKÁ INSTALACE NN	4.44	EPOKSIDOVÁ ŠTERKA	ŠTUKOVÁ OMÍTKA	MINERALNÍ RASTROVY AKUS.
K.04.018	VOZÍKY ZÁSOBOVÁNÍ	16.88	VINYL	ŠTUKOVÁ OMÍTKA	MINERALNÍ RASTROVY AKUS.
K.04.019	SCHODIŠTĚ	25.90	VINYL	ŠTUKOVÁ OMÍTKA	MINERALNÍ RASTROVY PROM.
K.04.020	TECHNICKÁ MÍSTNOST EL	10.87	EPOKSIDOVÁ ŠTERKA	ŠTUKOVÁ OMÍTKA	MINERALNÍ RASTROVY AKUS.
K.04.021	CHODBA	92.44	VINYL	ŠTUKOVÁ OMÍTKA	MINERALNÍ RASTROVY AKUS.
K.04.022	CHODBA	73.28	VINYL	ŠTUKOVÁ OMÍTKA	MINERALNÍ RASTROVY AKUS.
K.04.023	CHODBA	18.04	VINYL	ŠTUKOVÁ OMÍTKA	MINERALNÍ RASTROVY AKUS.
K.04.024	CHODBA	55.48	VINYL	ŠTUKOVÁ OMÍTKA	MINERALNÍ RASTROVY AKUS.
K.04.025	KANCELÁŘ	13.72	VINYL	ŠTUKOVÁ OMÍTKA	MINERALNÍ RASTROVY AKUS.
K.04.026	KANCELÁŘ	26.19	VINYL	ŠTUKOVÁ OMÍTKA	MINERALNÍ RASTROVY AKUS.
K.04.027	KANCELÁŘ	12.89	VINYL	ŠTUKOVÁ OMÍTKA	MINERALNÍ RASTROVY AKUS.
K.04.028	KANCELÁŘ	17.45	VINYL	ŠTUKOVÁ OMÍTKA	MINERALNÍ RASTROVY AKUS.
K.04.029	ZASEDACÍ MÍSTNOST	50.75	VINYL	ŠTUKOVÁ OMÍTKA	MINERALNÍ RASTROVY AKUS.
K.04.030	SEKRETARIAT	14.68	VINYL	ŠTUKOVÁ OMÍTKA	MINERALNÍ RASTROVY AKUS.
K.04.031	REDITEL	30.81	VINYL	ŠTUKOVÁ OMÍTKA	MINERALNÍ RASTROVY AKUS.
K.04.032	KANCELÁŘ	14.04	VINYL	ŠTUKOVÁ OMÍTKA	MINERALNÍ RASTROVY AKUS.
K.04.033	KANCELÁŘ	14.15	VINYL	ŠTUKOVÁ OMÍTKA	MINERALNÍ RASTROVY AKUS.
K.04.034	KANCELÁŘ	14.15	VINYL	ŠTUKOVÁ OMÍTKA	MINERALNÍ RASTROVY AKUS.
K.04.035	KANCELÁŘ	14.28	VINYL	ŠTUKOVÁ OMÍTKA	MINERALNÍ RASTROVY AKUS.
K.04.036	KANCELÁŘ	15.59	VINYL	ŠTUKOVÁ OMÍTKA	MINERALNÍ RASTROVY AKUS.
K.04.037	KANCELÁŘ	18.49	VINYL	ŠTUKOVÁ OMÍTKA	MINERALNÍ RASTROVY AKUS.
K.04.038	NAMĚSTÍ	26.33	VINYL	ŠTUKOVÁ OMÍTKA	MINERALNÍ RASTROVY AKUS.
K.04.039	KANCELÁŘ	22.74	VINYL	ŠTUKOVÁ OMÍTKA	MINERALNÍ RASTROVY AKUS.
K.04.040	KANCELÁŘ	17.45	VINYL	ŠTUKOVÁ OMÍTKA	MINERALNÍ RASTROVY AKUS.
K.04.041	KANCELÁŘ	17.60	VINYL	ŠTUKOVÁ OMÍTKA	MINERALNÍ RASTROVY AKUS.
K.04.042	IT PODPORA	17.75	VINYL	ŠTUKOVÁ OMÍTKA	MINERALNÍ RASTROVY AKUS.
K.04.043	IT VEDOUCÍ	18.16	VINYL	ŠTUKOVÁ OMÍTKA	MINERALNÍ RASTROVY AKUS.
K.04.044	IT ASISTENT	13.32	VINYL	ŠTUKOVÁ OMÍTKA	MINERALNÍ RASTROVY AKUS.
K.04.045	IT SERVIS	29.48	VINYL	ŠTUKOVÁ OMÍTKA	MINERALNÍ RASTROVY AKUS.
K.04.047	KUCHYŇKA	10.57	VINYL	ŠTUKOVÁ OMÍTKA	MINERALNÍ RASTROVY AKUS.
K.04.048	ÚKLID	4.33	VINYL	ŠTUKOVÁ OMÍTKA	MINERALNÍ RASTROVY AKUS.
K.04.049	WC PŘEDSÍN	4.15	VINYL	ŠTUKOVÁ OMÍTKA	MINERALNÍ RASTROVY AKUS.
K.04.050	WC	2.73	VINYL	ŠTUKOVÁ OMÍTKA	MINERALNÍ RASTROVY AKUS.
K.04.052	SERVEROVNA	62.85	VINYL	ŠTUKOVÁ OMÍTKA	MINERALNÍ RASTROVY AKUS.
K.04.053	STROJOVNA	189.89	EPOKSIDOVÁ ŠTERKA	ŠTUKOVÁ OMÍTKA	MINERALNÍ RASTROVY AKUS.
K.04.054	WC ŽENY	2.40	VINYL	ŠTUKOVÁ OMÍTKA	MINERALNÍ RASTROVY AKUS.
K.04.055	SPRCHA ŽENY	5.78	VINYL	ŠTUKOVÁ OMÍTKA	MINERALNÍ RASTROVY AKUS.
K.04.056	SPRCHA MUŽI	5.13	VINYL	ŠTUKOVÁ OMÍTKA	MINERALNÍ RASTROVY AKUS.
K.04.057	WC MUŽI	3.75	VINYL	ŠTUKOVÁ OMÍTKA	MINERALNÍ RASTROVY AKUS.
K.04.058	TECHNICKÁ MÍSTNOST SLABOPROUDU	7.33	EPOKSIDOVÁ ŠTERKA	ŠTUKOVÁ OMÍTKA	MINERALNÍ RASTROVY AKUS.
K.04.059	PŘEDSÍN VÝTAHU	5.20	VINYL	ŠTUKOVÁ OMÍTKA	MINERALNÍ RASTROVY AKUS.
K.04.060	SCHODIŠTĚ	21.81	VINYL	ŠTUKOVÁ OMÍTKA	MINERALNÍ RASTROVY PROM.
K.04.061	STROJOVNA	367.00	EPOKSIDOVÁ ŠTERKA	ŠTUKOVÁ OMÍTKA	MINERALNÍ RASTROVY AKUS.
K.04.062	PŘEDSÍN VÝTAHU	3.50	VINYL	ŠTUKOVÁ OMÍTKA	MINERALNÍ RASTROVY AKUS.
K.04.063	SKLAD	2.61	VINYL	ŠTUKOVÁ OMÍTKA	MINERALNÍ RASTROVY AKUS.
K.04.064	SPRCHA ŽENY	4.42	VINYL	ŠTUKOVÁ OMÍTKA	MINERALNÍ RASTROVY AKUS.
K.04.065	SPRCHA MUŽI	4.40	VINYL	ŠTUKOVÁ OMÍTKA	MINERALNÍ RASTROVY AKUS.
K.04.066	ROZVOVNÁ SLABOPROUDU	6.50	EPOKSIDOVÁ ŠTERKA	ŠTUKOVÁ OMÍTKA	MINERALNÍ RASTROVY AKUS.
K.04.067	WC ŽENY	7.10	VINYL	ŠTUKOVÁ OMÍTKA	MINERALNÍ RASTROVY AKUS.
K.04.068	WC PŘEDSÍN ŽENY	2.80	VINYL	ŠTUKOVÁ OMÍTKA	MINERALNÍ RASTROVY AKUS.
K.04.069	WC PŘEDSÍN MUŽI	2.52	VINYL	ŠTUKOVÁ OMÍTKA	MINERALNÍ RASTROVY AKUS.
K.04.070	WC MUŽI	7.48	VINYL	ŠTUKOVÁ OMÍTKA	MINERALNÍ RASTROVY AKUS.
K.04.071	ÚKLID	2.60	VINYL	ŠTUKOVÁ OMÍTKA	MINERALNÍ RASTROVY AKUS.
K.04.072	KUCHYŇKA	6.05	VINYL	ŠTUKOVÁ OMÍTKA	MINERALNÍ RASTROVY AKUS.
K.04.073	TECHNICKÁ MÍSTNOST EL	7.95	EPOKSIDOVÁ ŠTERKA	ŠTUKOVÁ OMÍTKA	MINERALNÍ RASTROVY AKUS.
K.04.074	WC PŘEDSÍN	3.55	VINYL	ŠTUKOVÁ OMÍTKA	MINERALNÍ RASTROVY AKUS.
K.04.075	WC	1.83	VINYL	ŠTUKOVÁ OMÍTKA	MINERALNÍ RASTROVY AKUS.
K.04.076	KANCELÁŘ	19.72	VINYL	ŠTUKOVÁ OMÍTKA	MINERALNÍ RASTROVY AKUS.
		2 631.06 m²			

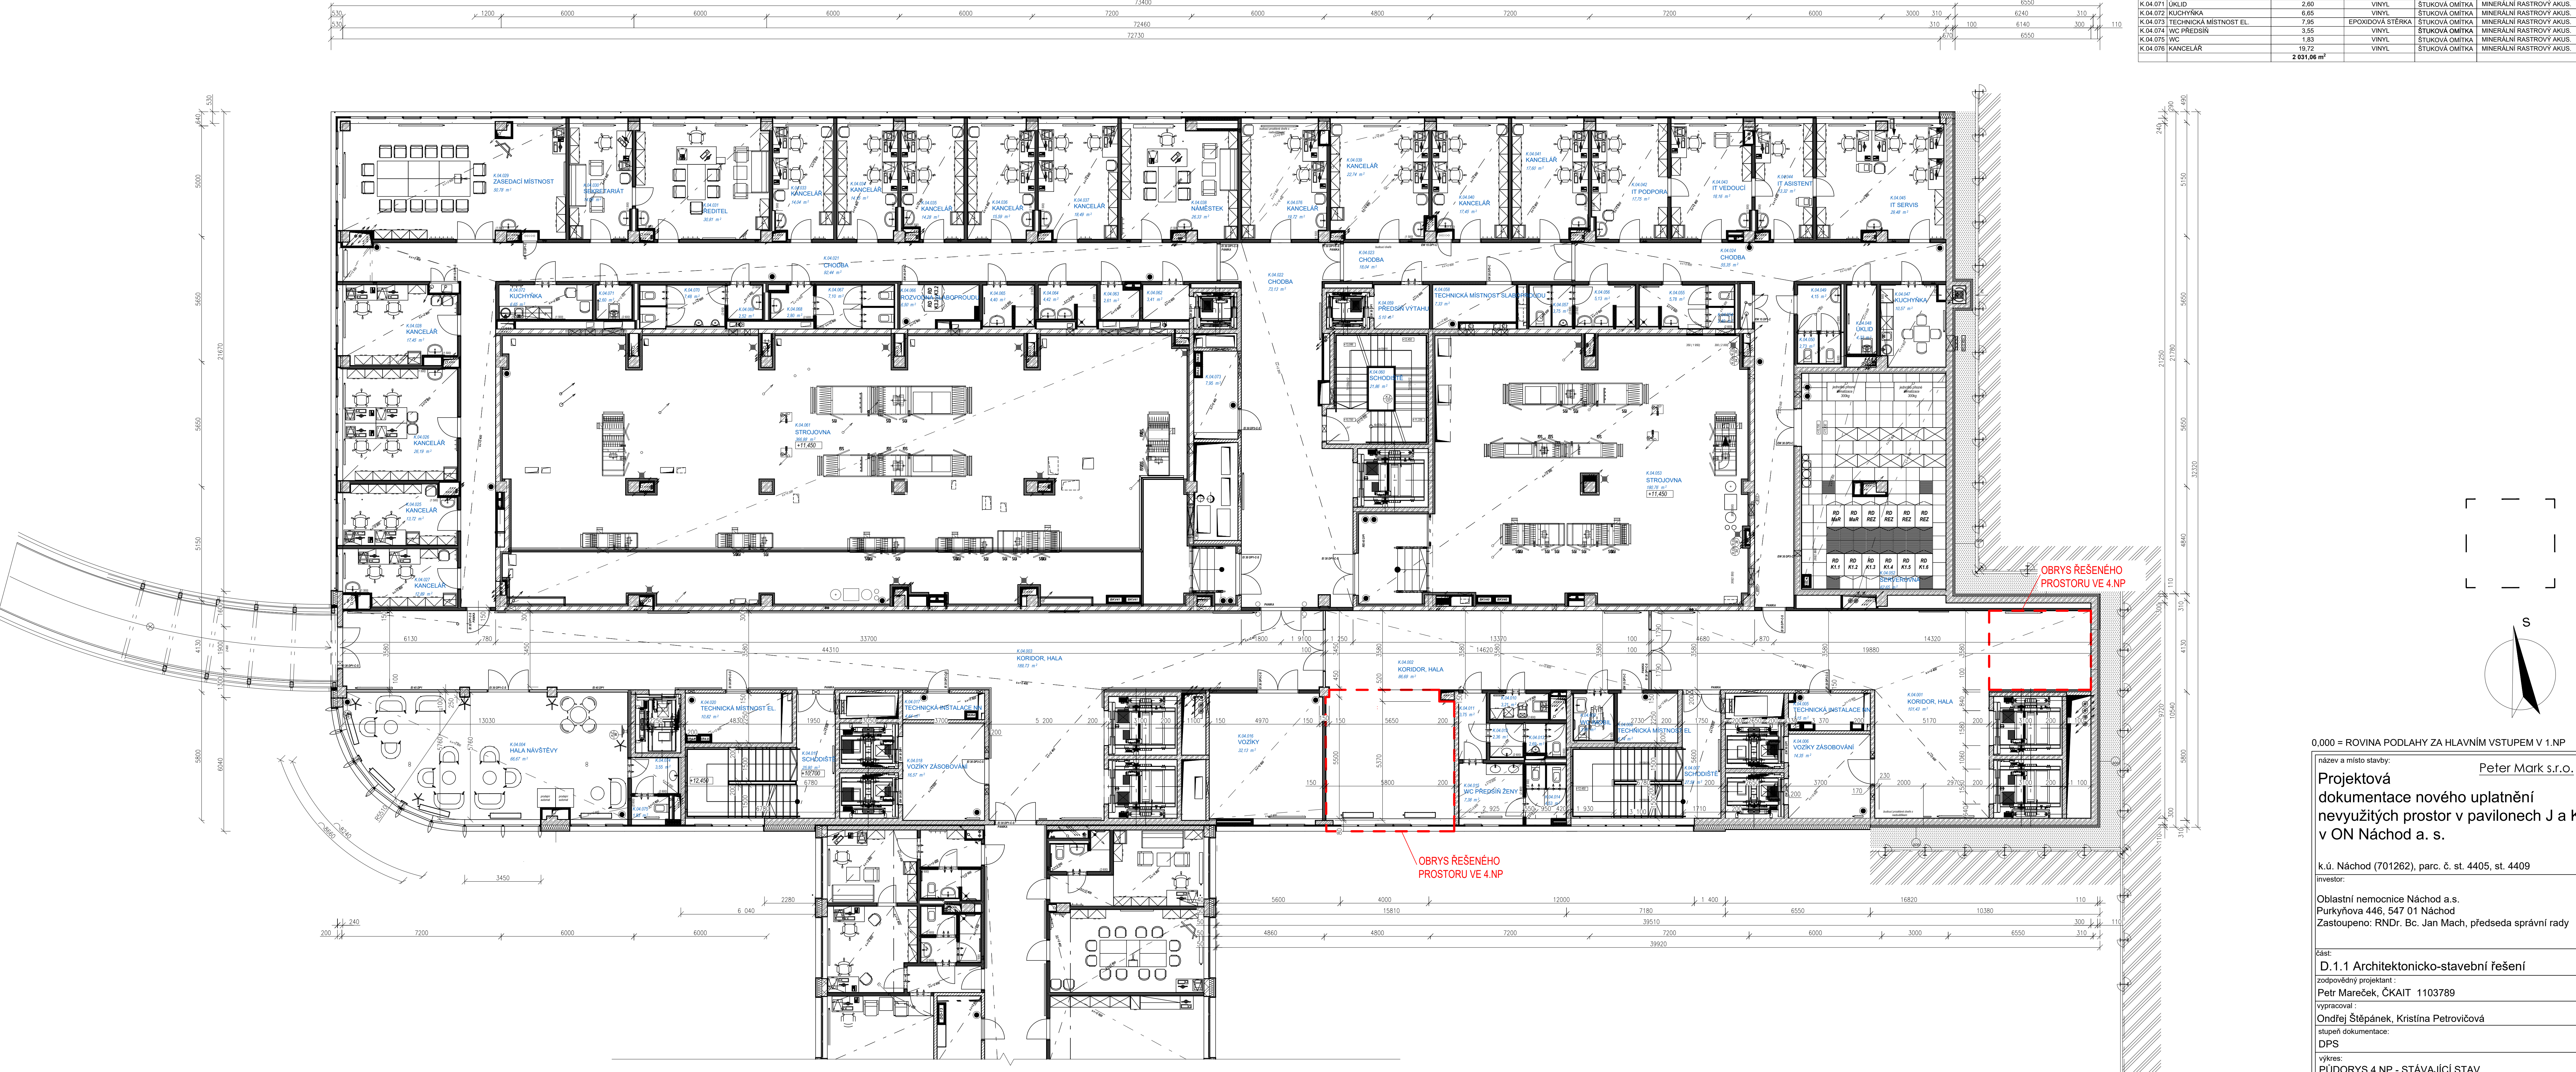

0,000 = ROVINA PODLAHY ZA HLAVNÍM VSTUPEM V 1.NP

Název a místo stavby: **Peter Mark s.r.o.**
Projektová dokumentace nového uplatnění nevyužitých prostor v pavilonech J a K v ON Náchod a. s.

K.ú. Náchod (701262), parc. č. st. 4405, st. 4409
Investor:

Oblastní nemocnice Náchod a.s.
Purkyňova 446, 547 01 Náchod
Zastoupeno: RNDr. Bc. Jan Mach, předseda správní rady

Část: **D.1.1 Architektonicko-stavební řešení**
Zodpovědný projektant: **Petr Mareček, ČKAIT 1103789**

Vypracoval: **Ondřej Štěpánek, Kristína Petrovičová**
Stupeň dokumentace: **DPS**

Výkres: **PŮDORYS 4.NP - STÁVAJÍCÍ STAV**

Měřítko: **1:100** Datum: **ÚNOR 2025** Formát: **A0**

Stoisko výkresu: **D.1.1-10**