



# PŘELOŽKA VO č.2

UMÍSTĚNÍ PŘELOŽKY viz KOORDINAČNÍ SITUACE

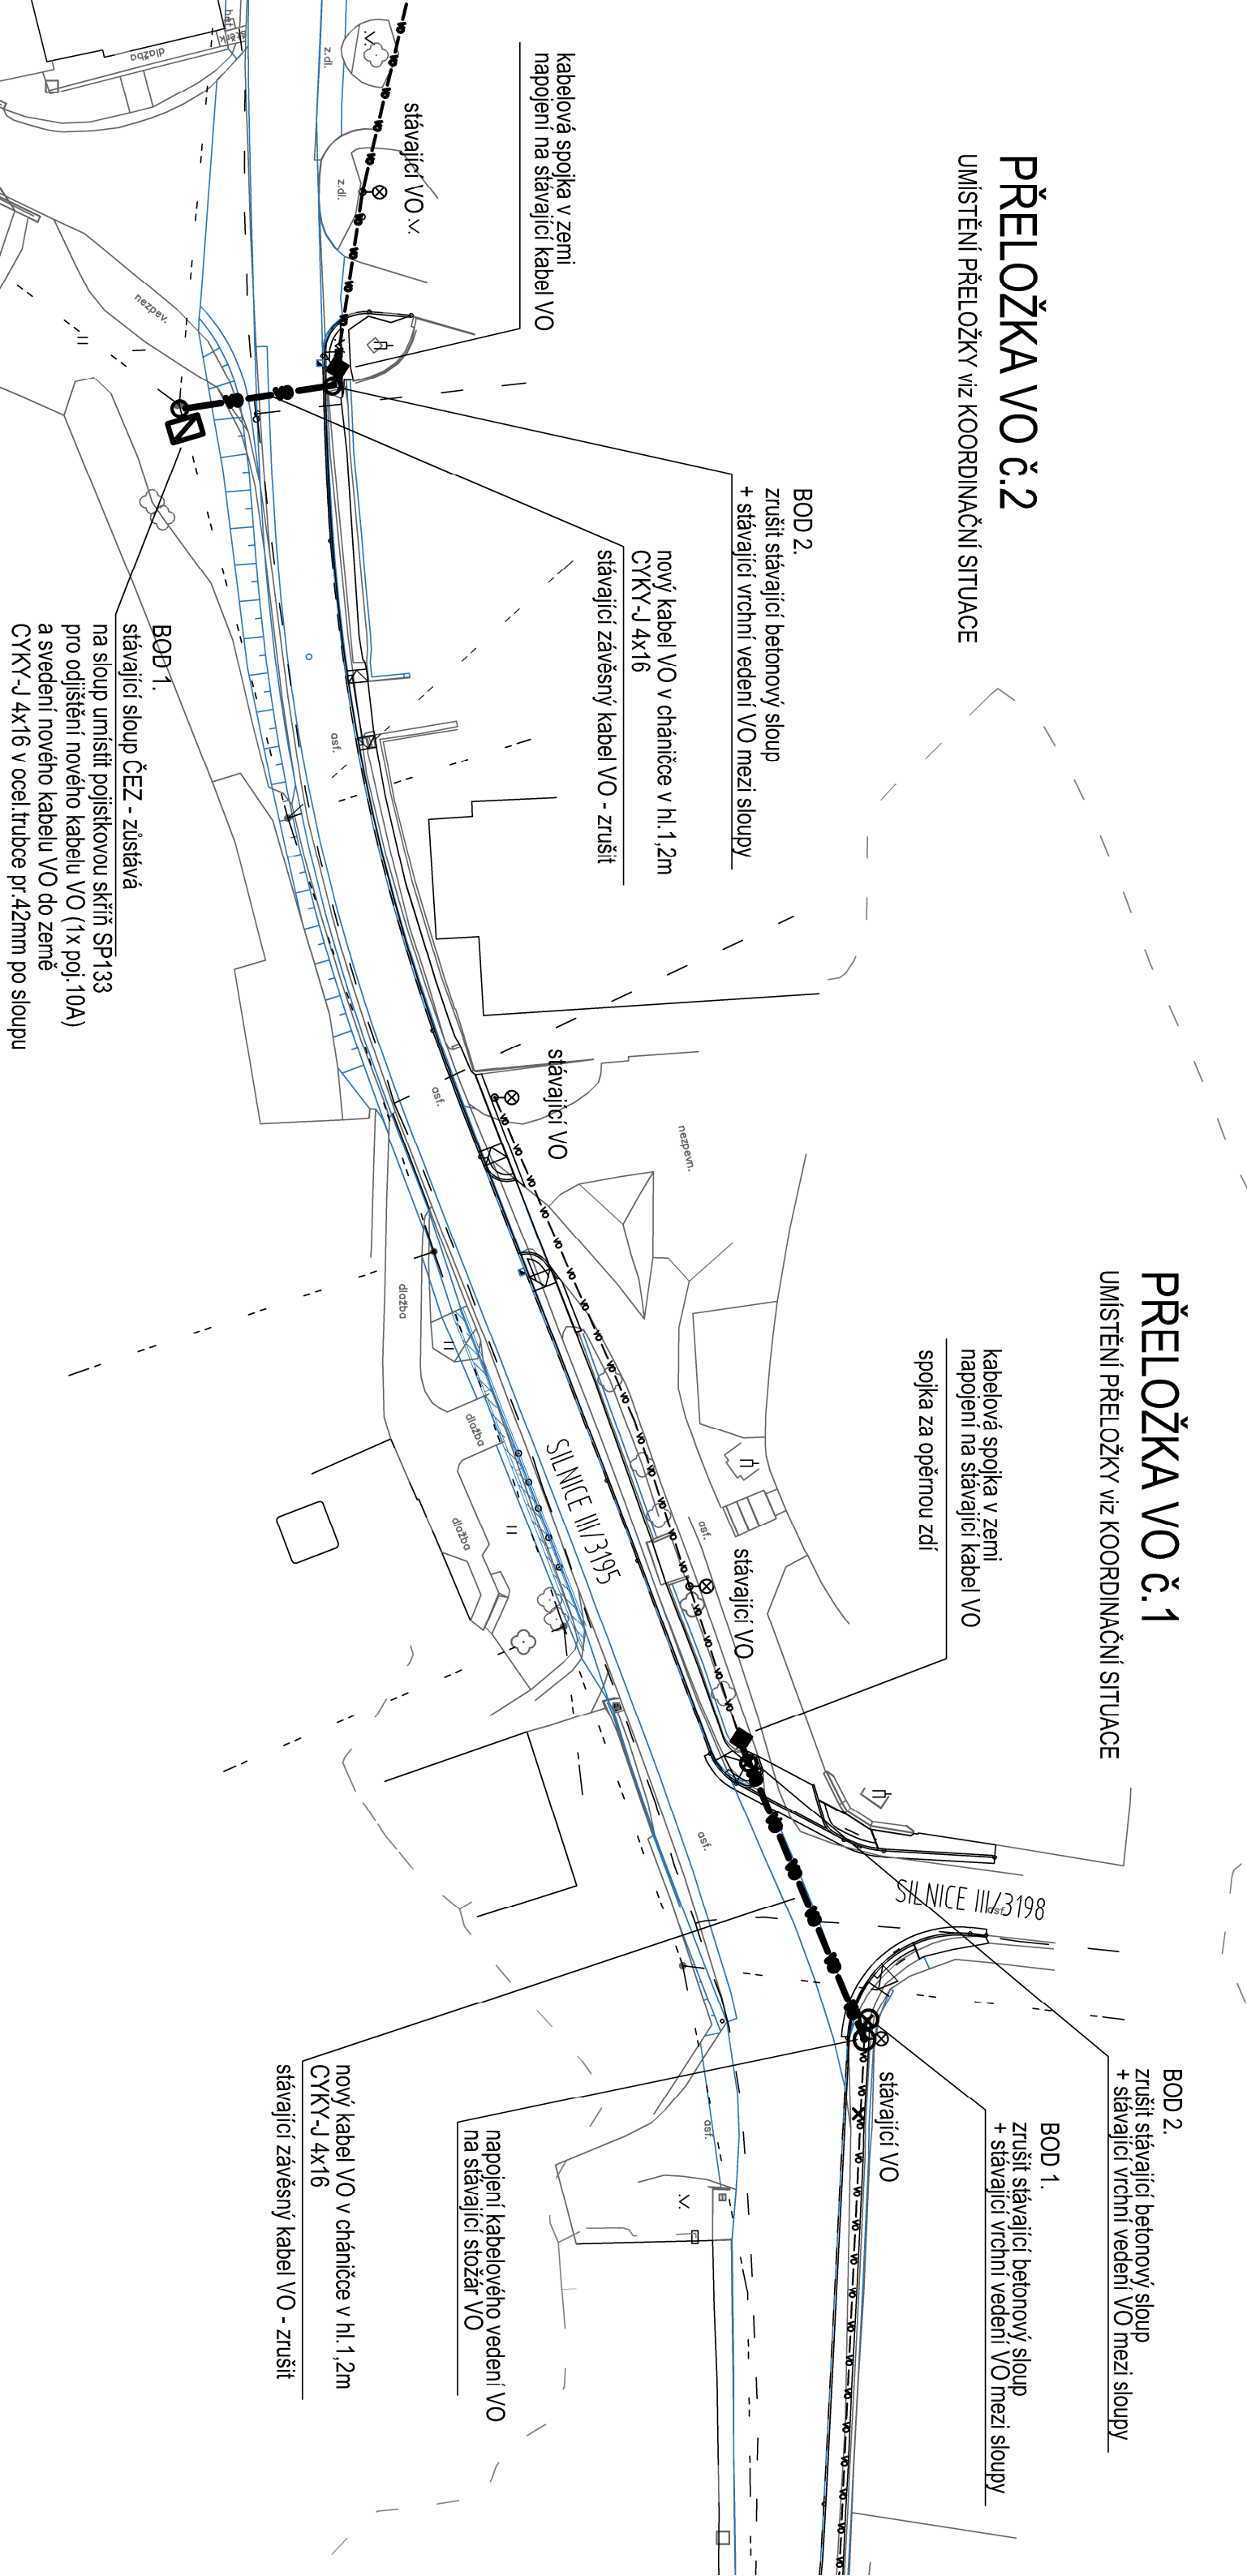


# PŘELOŽKA VO č.1

UMÍSTĚNÍ PŘELOŽKY viz KOORDINAČNÍ SITUACE

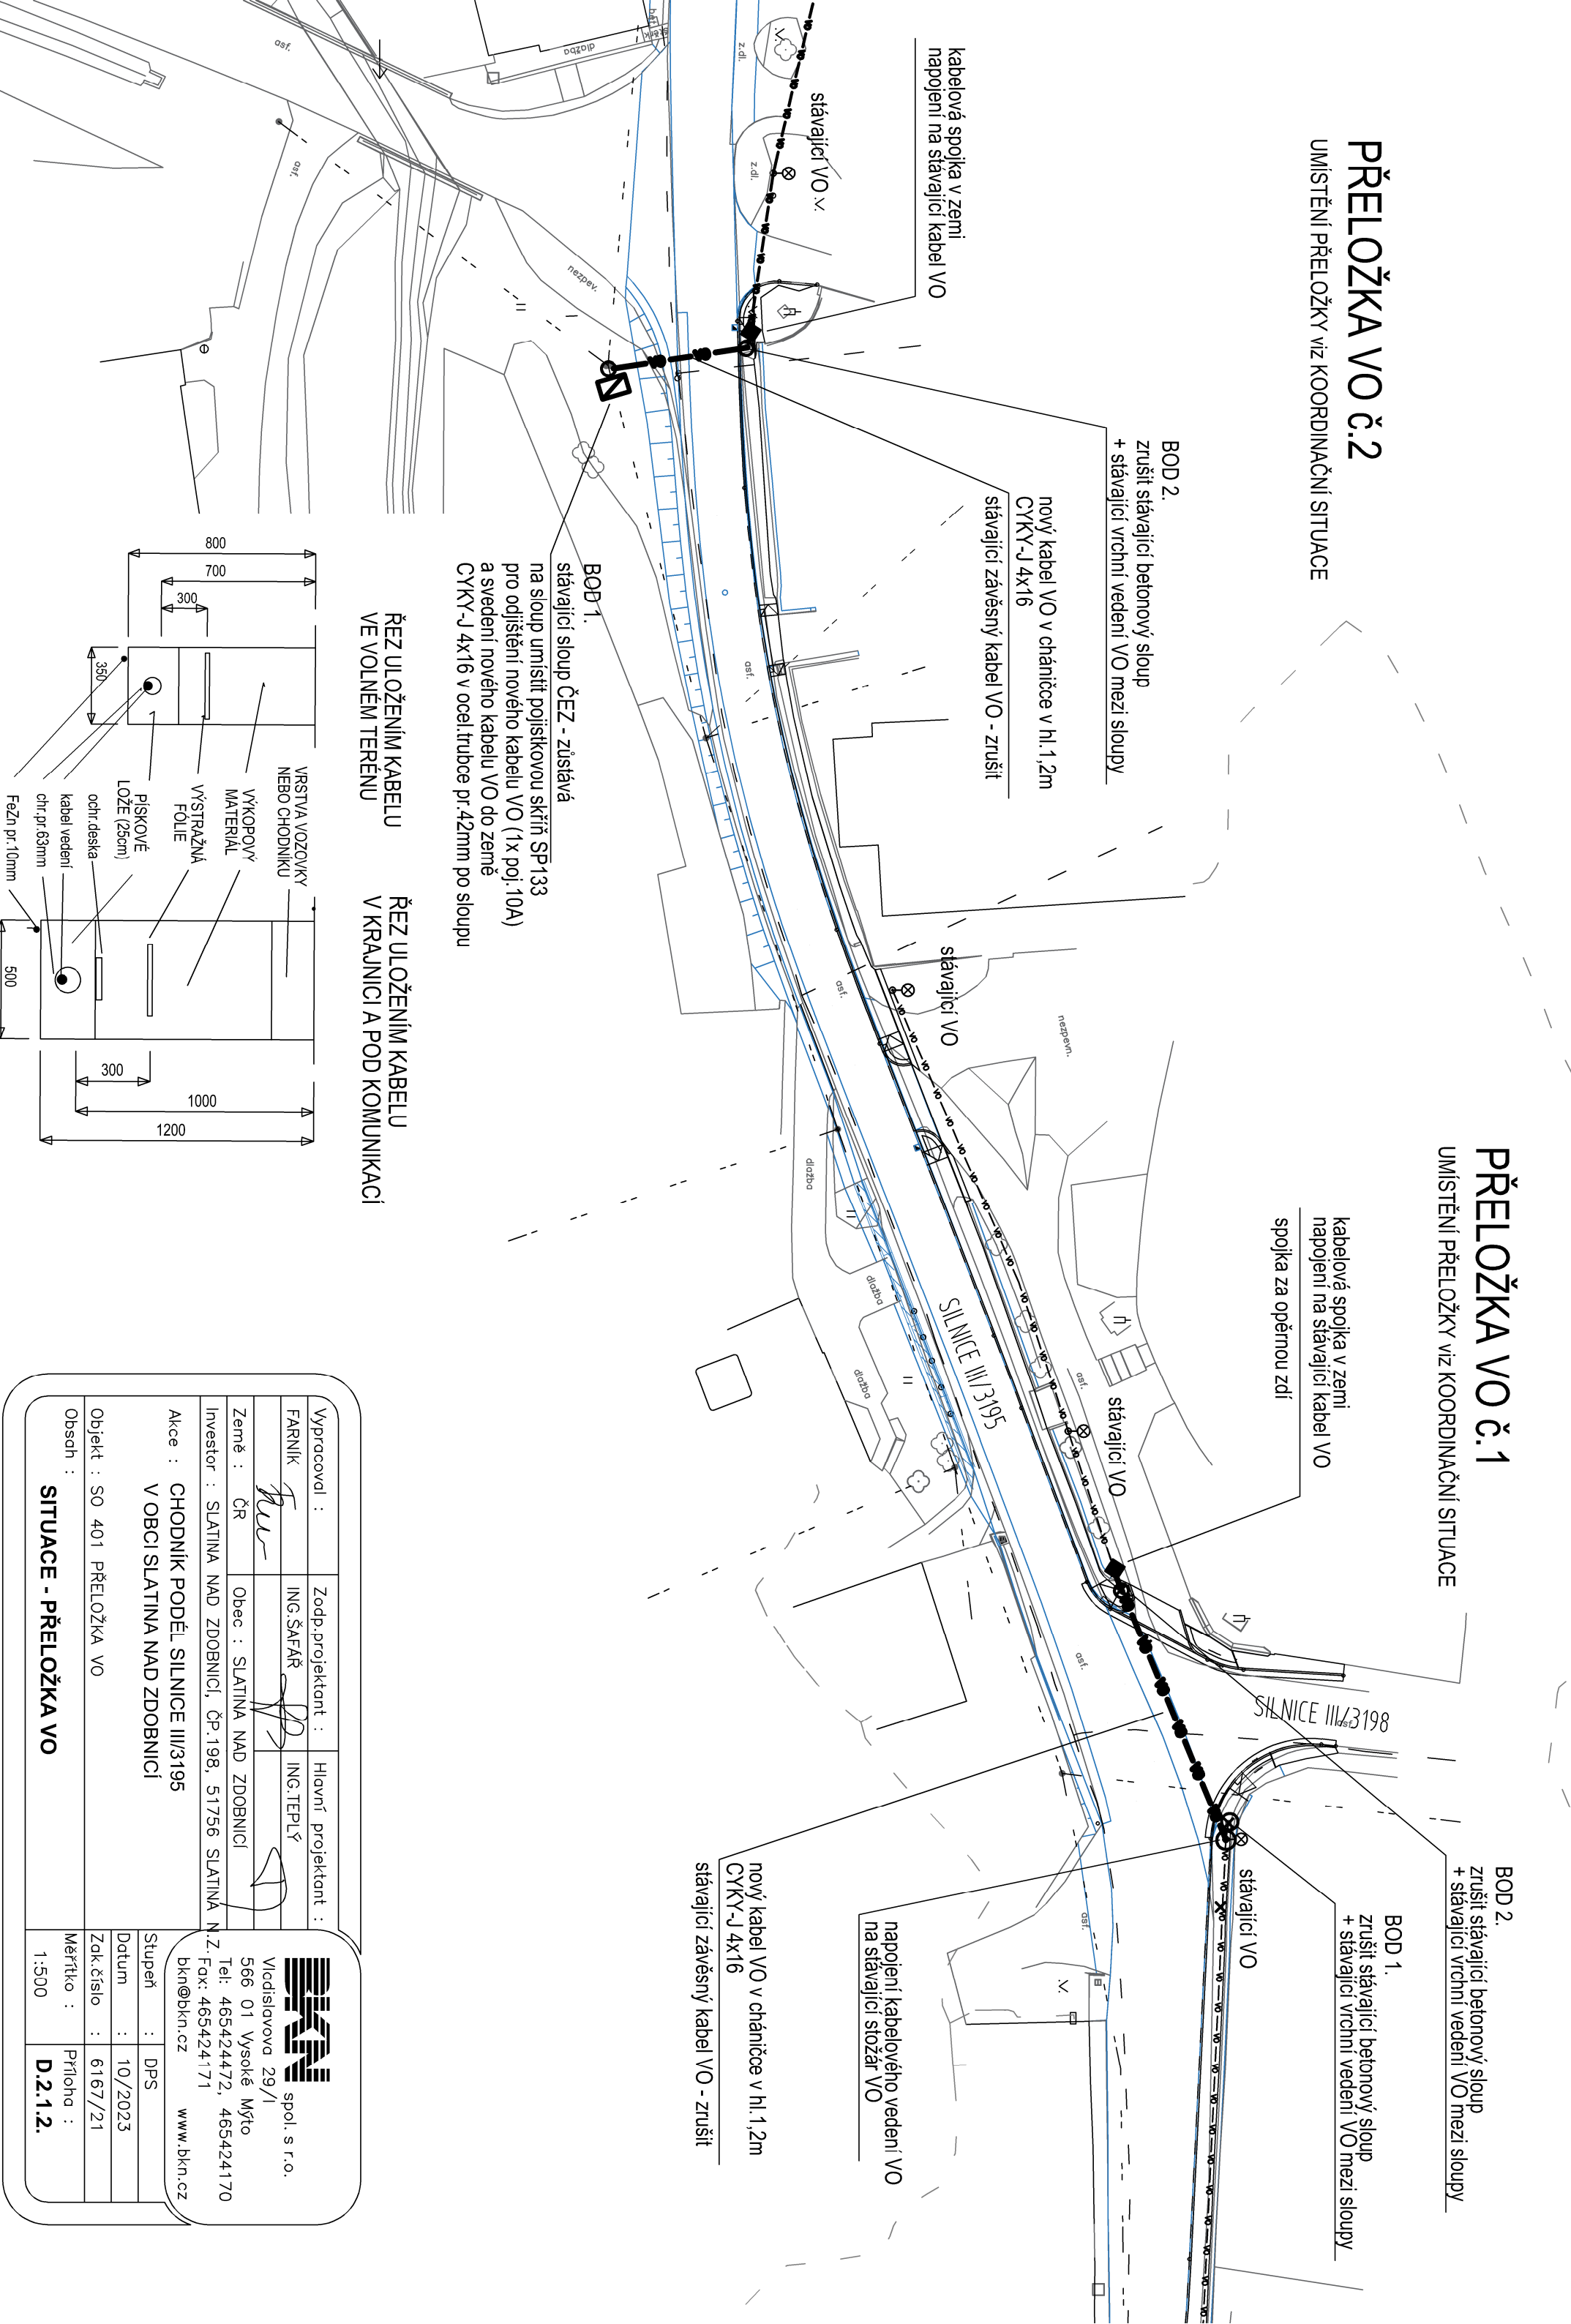

ŘEZ ULOŽENÍM KABELU  
VE VOLNÉM TERÉNU

ŘEZ ULOŽENÍM KABELU  
V KRAJINICI A POD KOMUNIKACÍ

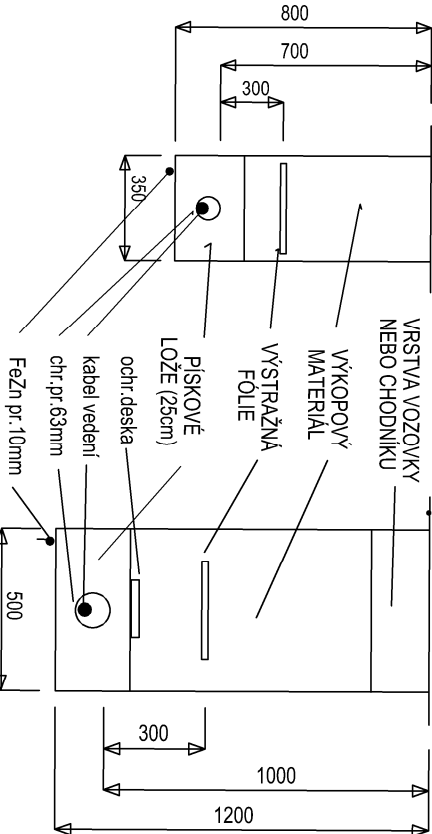

Vypracoval :	Zodp.projektant :	Hlavní projektant :
FARNÍK	ING.ŠAFAŘ	ING.TEPLÝ
Vodislavova 29/I 566 01 Výšoké Mýto Tel: 465424472, 465424170 N.Z.Fax: 465424171 bkn@bkn.cz www.bkn.cz		
Akce : CHODNÍK PODÉL SILNICE III/3195 V OBCI SLATINA NAD ZDOBNICÍ		
Objekt : SO 401 PŘELOŽKA VO	Stupeň : DPS	
Obsah : SITUACE - PŘELOŽKA VO	Datum : 10/2023	
	Zak.číslo : 6167/21	
	Měřítko : 1:500	Příloha : D.2.1.2.