


SITUACE DOPRAVNÍHO ZNAČENÍ km 0,670 - 1,050
1:500

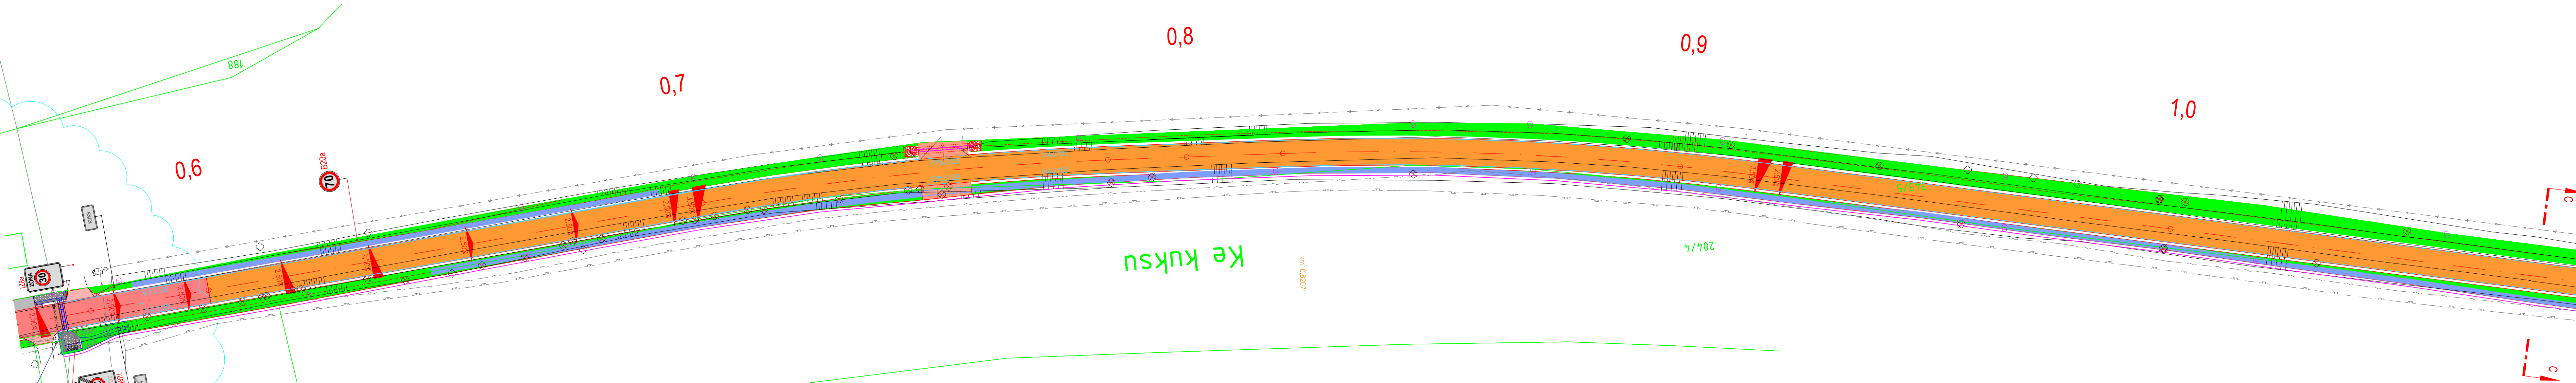


LEGENDA:

- STÁVAJÍCÍ STAV
- NOVÝ STAV
- OBRUBA KS3 (V KM 0,121 50 - 0,431 50 ŽLUTÝ ODSTÍN) S PŘÍDLAŽBOU Z ŽULOVÉ DVOULINKY K10
- HRANICE POZEMKU
- HRANICE KATASTRÁLNÍHO ÚZEMÍ
- VODOROVNÉ DOPRAVNÍ ZNAČENÍ (STŘÍKANÝM PLASTEM)
- ZASAKOVACÍ PŘÍKOPY

- KONSTRUKCE VOZOVKY TYP "A" (VYBOURÁNÍ VŠECH VRSTEV + ASFALTOVÝ KRYT)
- KONSTRUKCE VOZOVKY TYP "B" (RECYKLACE PODKLADU - ZA STUDENÁ + ASFALTOVÝ KRYT SANACE KRAJŮ VOZOVKY A SANACE PODLOŽÍ)
- POVRCH VOZOVKY Z ŽULOVÉ DLAŽBY K10 TYP "E" (ŽLUTÝ ODSTÍN, KLADENA DO VĚJŘE, ŘÁDKOVÁ VÁZBA V MÍSTECH ZVÝŠENÝCH KŘÍŽOVATEK)
- NAPOJENÍ NA STÁVAJÍCÍ KOMUNIKACE TYP "F" (ASFALTOVÝ KRYT)
- PŘEDLÁŽDĚNÍ STÁVAJÍCÍCH VJEZDŮ


- KONSTRUKCE VJEZDŮ, HOSPODÁŘSKÝCH SJEZDŮ
- POVRCHY STÁVAJÍCÍCH VJEZDŮ ZŮSTANOU POKUD MOŽNO DLE STÁVAJÍCÍHO STAVU
- NOVÉ TYPY KONSTRUKCÍ VJEZDŮ/SJEZDŮ:
 - ZPEVNĚNÉ S ASFALTOVÝM POVRCHEM TYP "C"
 - NEZPEVNĚNÉ S POVRCHEM Z R-MATERIÁLU "D" (INVESTOREM BUDOU JEDNOTLIVÍ VLASTNÍCI NEMOVITOSTÍ):
 - ŽULOVÁ DLAŽBA K10
 - PÍSKOVCOVÁ DLAŽBA
- PLOCHY URČENÉ K OZELENĚNÍ/ZATRAVNĚNÍ
- NEZPEVNĚNÁ KRAJNICE

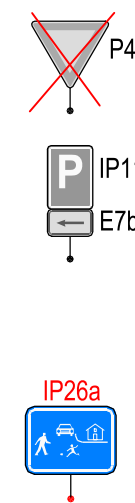

- STÁVAJÍCÍ SDZ - ZRUŠENO BEZ NÁHRADY (OZNAČENO ČERNOBÍLE, PŘEŠKRTNUTO)
- STÁVAJÍCÍ SDZ - PONECHÁNO PROVEDENA VÝMĚNA ZA NOVÉ (OZNAČENO ČERNOBÍLE)
 - INVESTOR ZNAČEK SILNICE III/29920 JE KRÁLOVÉHRADECKÝ KRAJ
 - INVESTOR ZNAČEK ÚČELOVÝCH A MÍSTNÍCH KOMUNIKACÍ JE OBEC KUKS/STANOVICE
- NOVÉ NAVRŽENÉ SDZ - INVESTOR KRÁLOVÉHRADECKÝ KRAJ (OZNAČENO BAREVNĚ)

LEGENDA INŽENÝRSKÝCH SÍTÍ:

- ELEKTRICKÉ VEDENÍ NN ČEZ - NADZEMNÍ
- ELEKTRICKÝ KABEL NN ČEZ - PODZEMNÍ
- VODOVOD (NEOVĚŘENÝ - EXTRAVILÁN / OVĚŘENÝ-OBEC KUKS)
- JEDNOTNÁ KANALIZACE (OBEC KUKS)
- DEŠŤOVÁ KANALIZACE NEOVĚŘENÁ (OBEC STANOVICE)
- PLYNOVOD RWE- STL
- SDĚLOVACÍ VEDENÍ TELEFONICA
- VEŘEJNÉ OSVĚTLENÍ
- NOVÉ PŘÍPOJKY KANALIZACE DN 150 HDP SN8 (SKLON MIN. 2%)

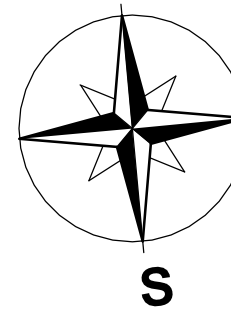

REVIZE:	PŘEDMĚT ZMĚNY:	VYPRACOVAL:	DATUM:
1			
2			
3			

OBJEDNATEL:  Královéhradecký kraj Přívokské náměstí 1245 500 03 Hradec Králové	NÁZEV AKCE: III/29920 Kuks - Stanovice, rekonstrukce komunikace	
	ČÁST / STAVEBNÍ OBJEKT: SO 101 - KOMUNIKACE	
	PŘÍLOHA: SITUACE DOPRAVNÍHO ZNAČENÍ km 0,670 - 1,050	
	ZODP. PROJEKTANT: Ing. J. HERYNEK	PARÉ:
	VYPRACOVAL: Ing. J. HERYNEK	
ZHOTOVITEL:  M - PROJEKCE s.r.o. Resslova 956 500 02 Hradec Králové www.m-projekce.cz	KONTROLA: Ing. M. STEJSKAL	
	MĚŘÍTKO: 1:500	Č. ZAKÁZKY: 19-063-03
	STUPEŇ: DUSP	DATUM: 12/2019
	ČÁST: D.1.1	PŘÍLOHA: 2.5.3