


III/29920 KUKS - STANOVICE, REKONSTRUKCE KOMUNIKACE

PROPUSTEK, KM 0,569 50 - HYDROTECHNICKÁ SITUACE - M 1:5 000

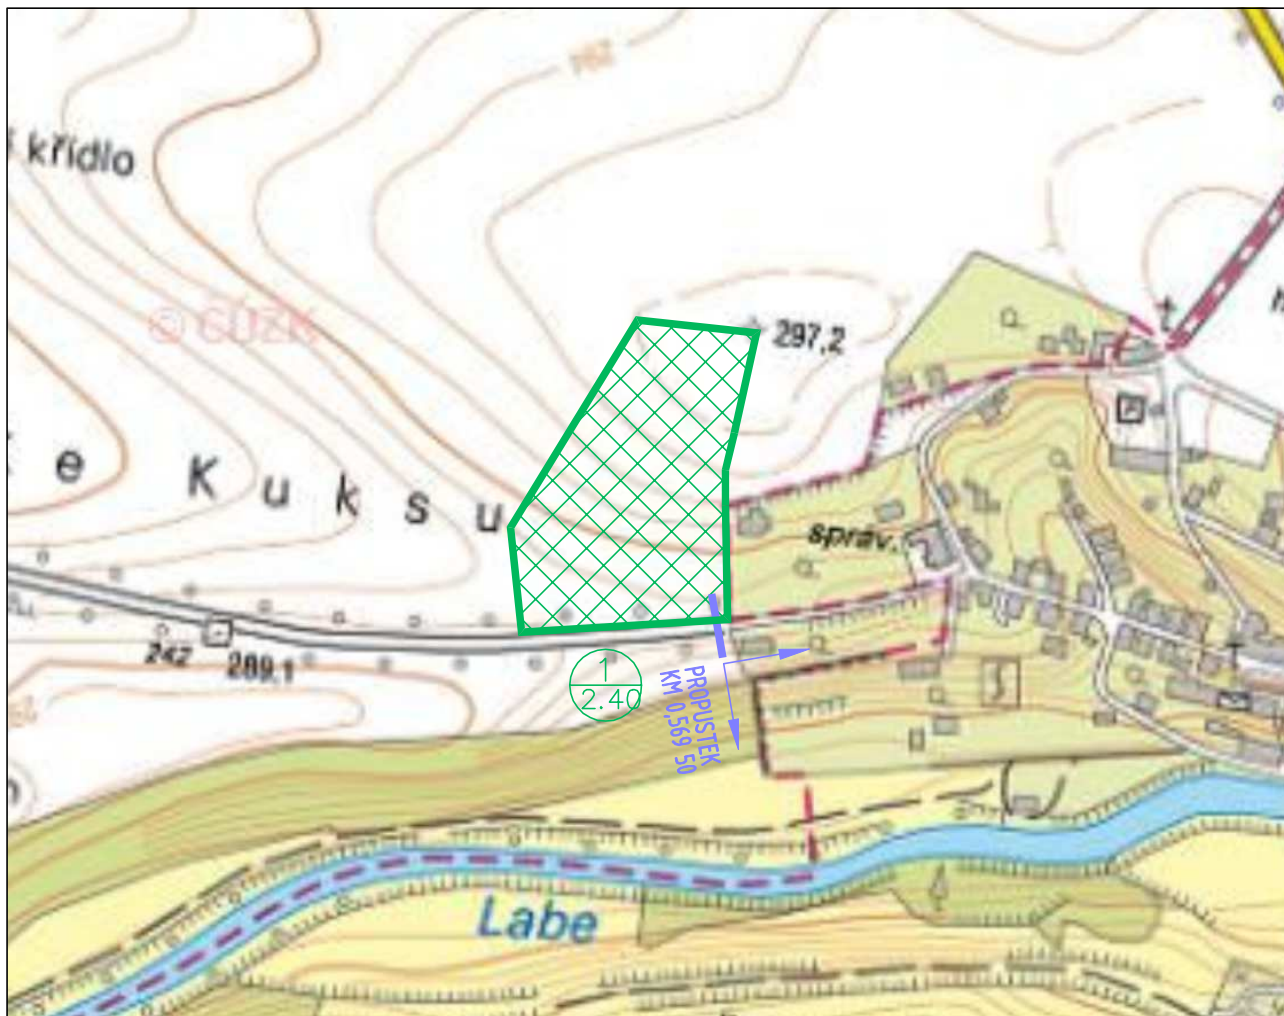

REVIZE:	PŘEDMĚT ZMĚNY:	VYPRACOVAL:	DATUM:
1			
2			
3			

OBJEDNATEL:  KRÁLOVÉHRADECKÝ KRAJ Královéhradecký kraj Pivovarské náměstí 1245 500 03 Hradec Králové	NÁZEV AKCE: III/29920 Kuks - Stanovice, rekonstrukce komunikace		
	ČÁST / STAVEBNÍ OBJEKT: SO 102 - PROPUSTEK KM 0,569 50		
ZHOTOVITEL:  M - PROJEKCE M - PROJEKCE s.r.o. Resslova 956 500 02 Hradec Králové www.m-projekce.cz	PŘÍLOHA: HYDROTECHNICKÁ SITUACE		
	ZODP. PROJEKTANT: Ing. J. HERYNEK		PARÉ:
	VYPRACOVAL: Ing. J. HERYNEK		
	KONTROLA: Ing. M. STEJSKAL		
	MĚŘÍTKO: 1:5000	Č. ZAKÁZKY: 19-063-03	
STUPEŇ: DUSP		DATUM: 12/2019	ČÁST: D.1.2
		PŘÍLOHA: 2	