

LEGENDA - INŽENÝRSKÉ SÍTĚ - STAV

- | | |
|-------|---------------------------------------|
| → | VODOVOD VOS A.S. |
| —) | DEŠŤOVÁ KANALIZACE (VOS A.S./OBEC/ÚS) |
|) | SPLAŠKOVÁ KANALIZACE VOS A.S. |
| >>> | JEDNOTNÁ KANALIZACE VOS A.S. |
| >>>~ | NÍZKÉ NAPĚTÍ ČEZ DISTRIBUCE A.S. |
| >>>~> | VYSOKÉ NAPĚTÍ ČEZ DISTRIBUCE A.S. |
| ~ | SČELOVACÍ VEDENÍ CETIN A.S. |
| ~> | SČELOVACÍ VEDENÍ SZ S.O. |
| ~ ~ | PLYNOVOD GASNET A.S. |
| v v | ELEKTROS SPOL. S.R.O. |

LEGENDA - STAV

- POLOHOPIŠ, VÝŠKOPIS
 — KATASTR NEMOVITOSTÍ
 — HRANICE KATASTRU NEMOVITOSTÍ
 — VODNÍ TOKY
 — ZAPLAVOVÉ ÚZEMÍ Q100
 — LOKÁLNÍ BIOKORIDOR
 — REGIONÁLNÍ BIOKORIDOR
 — OCHRANNÉ PÁSMO LEŠA
 — OCHRANNÉ PÁSMO ŽELEZNICE (60M)
 — DOPRAVNÍ ZNAČENÍ - STAV
- LBERECKÝ I:14a

Souřadnicový systém		JTSK	Výškový systém		BVP
Zaměření		Ing. Lukáš Vais Ing. Roman Švec	Vyhodnotil Ing. Lukáš Vais Ing. Roman Švec		
Řešeno s.r.o. Geodetické a kartografické práce Varšavské 16, Přímo 2, 120 00 Vídeň, tel. 779 603 458 www.řešo.cz					
Zadavatel: DIK – Dopravní inženýrská kancelář Bozdachova 1668, Hradec Králové, 500 02					
Akce: Polohopisné a výškopisné zaměření lokality Slnice II/284, Stará Paka					
Výkres:			Výkres situace		
			č. výkresu: 01		
Datum zaměření: 12/2020 a 1/2021					
Měřítko 1:500/1000					

S0 105

S0 203

50 301

50301

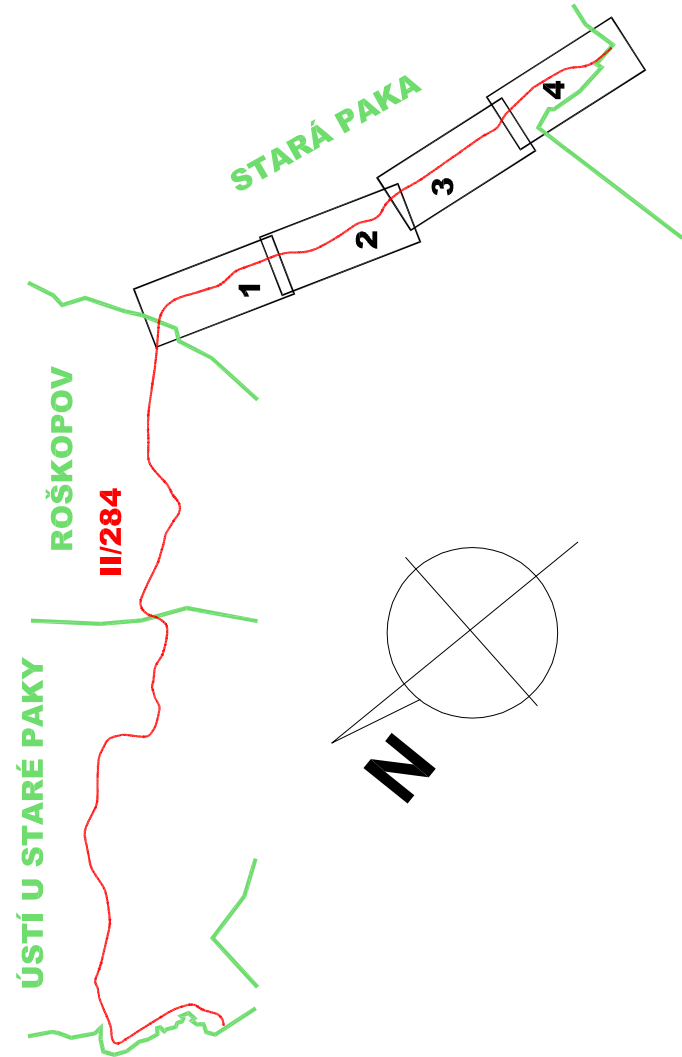
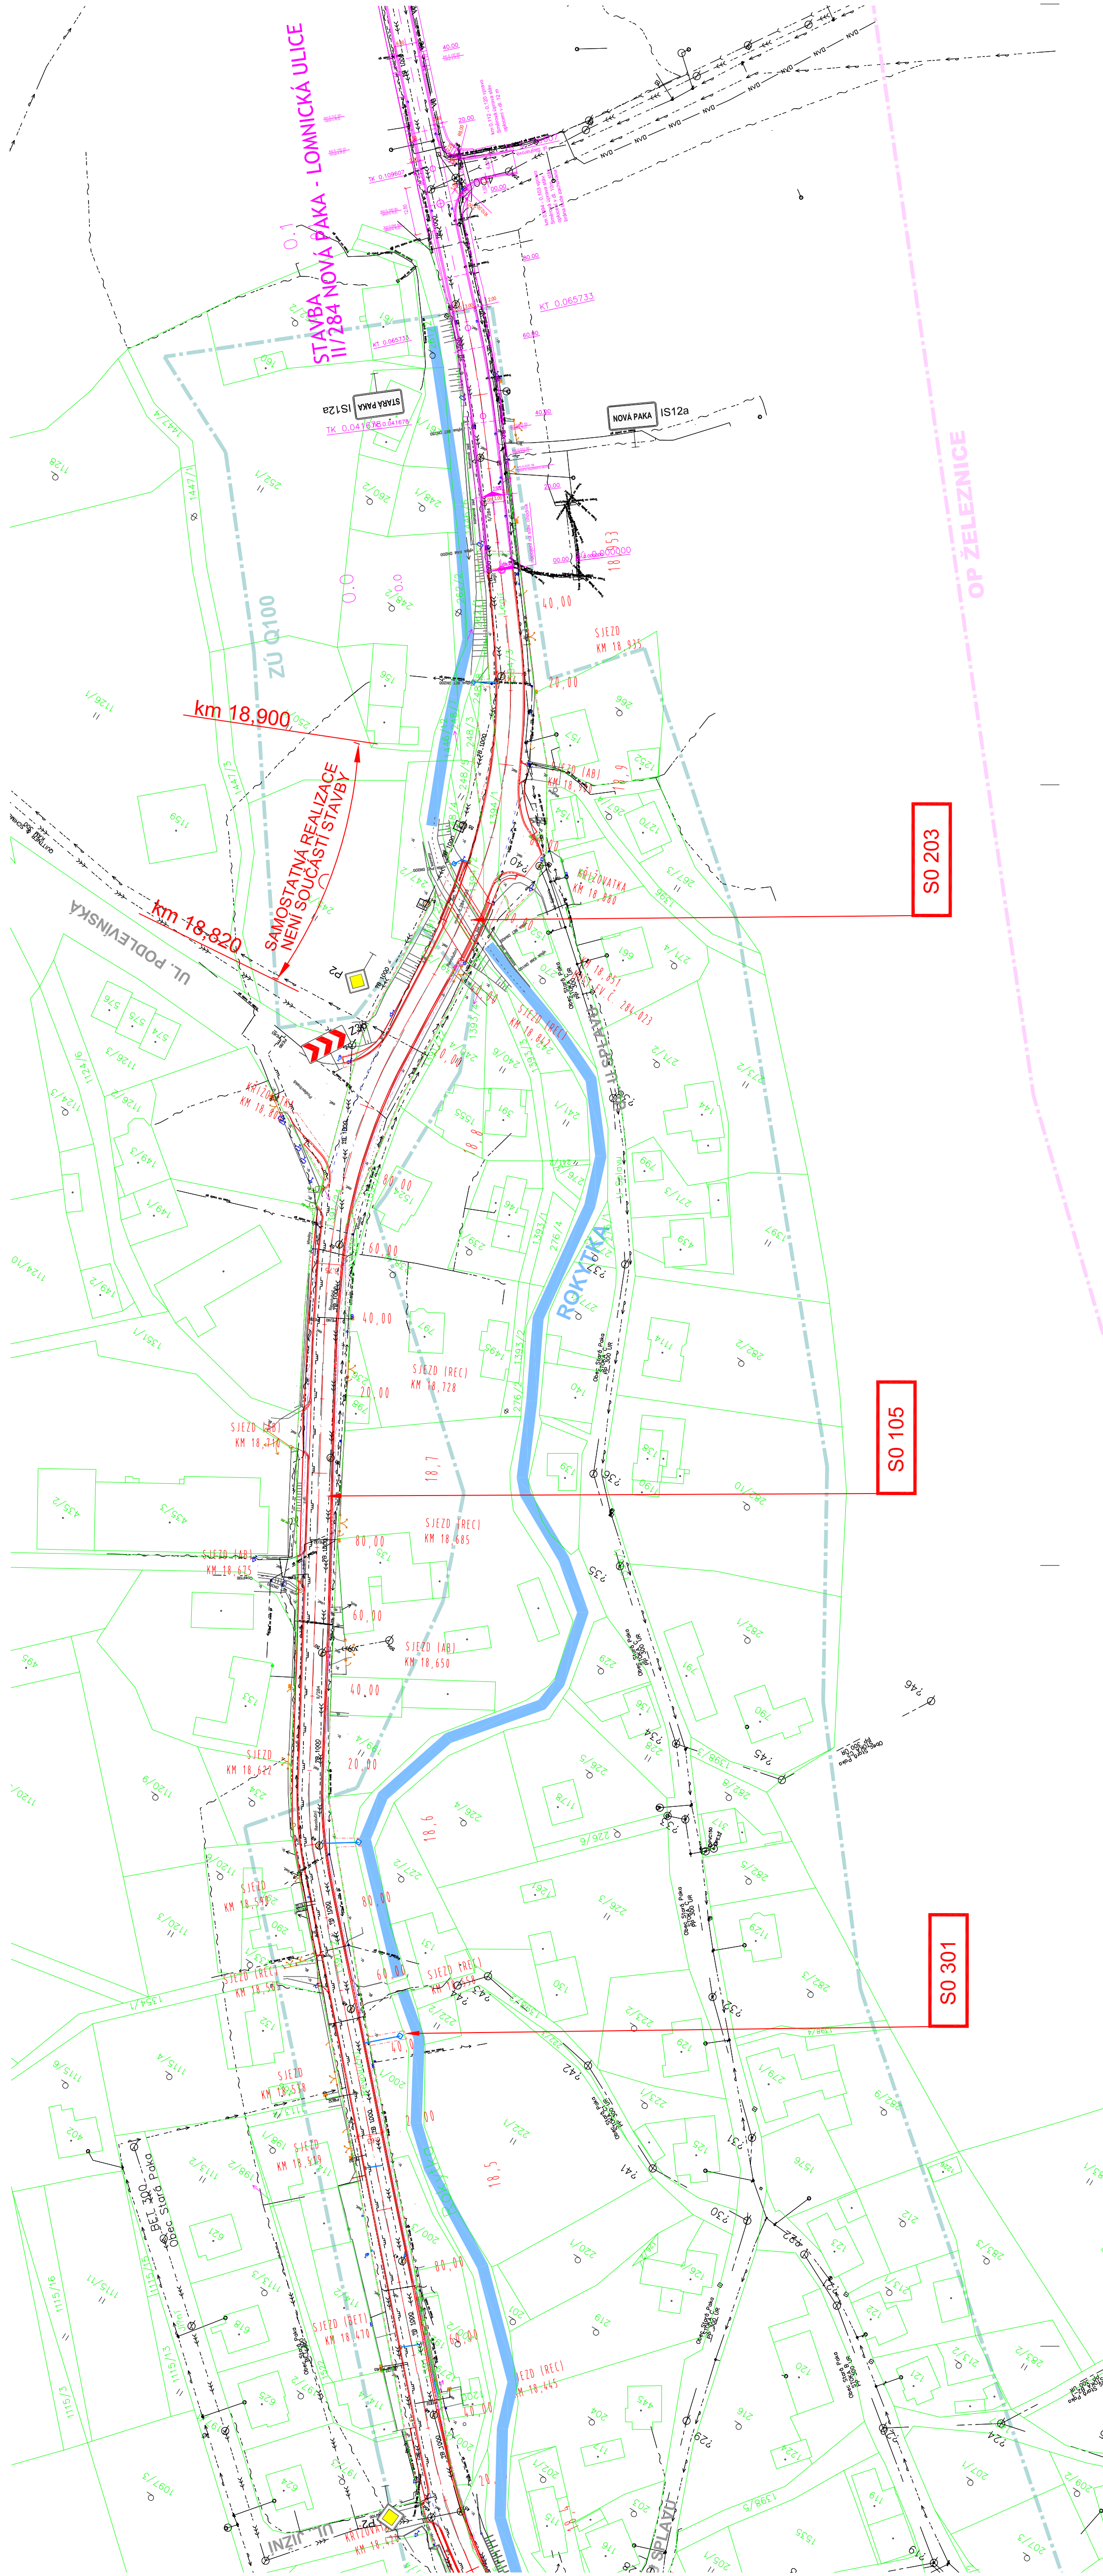
COORDINACE:

Stará Paka - zastávky BUS podél silnice II/284

Stará Paka - rekonstrukce NN z JC - 0280

LEGENDA:

- | | |
|-------|------------------------------------|
| == | silniční obruba (S0105) |
| — | vodorovné dopravní značení (S0105) |
| - - - | úpravy kanalizace (S0301) |
| == | most ev. č. 284-023 (S0203) |
| — | chráničky optických vedení (S0105) |
| - - - | hranice stavby |

[illegible]

II/284 HR. OKR. JC/SM - STARÁ PAKA. ETAPA I

název akce

stavební objekt

[illegible]

Královéhradecký kraj 500 03 Hradec Králové

1. The first step is to identify the problem or question that needs to be answered. This involves understanding the context and the specific requirements of the task.

objednatel	spolupráce
------------	------------

Stará Paka

[illegible]

WITNESS

ING AND BRIEF

kontrolord

ING AND BIER

zodpovědný pro: