



VYTÝČOVACÍ SITUACE
ČÁST 1
M 1:500

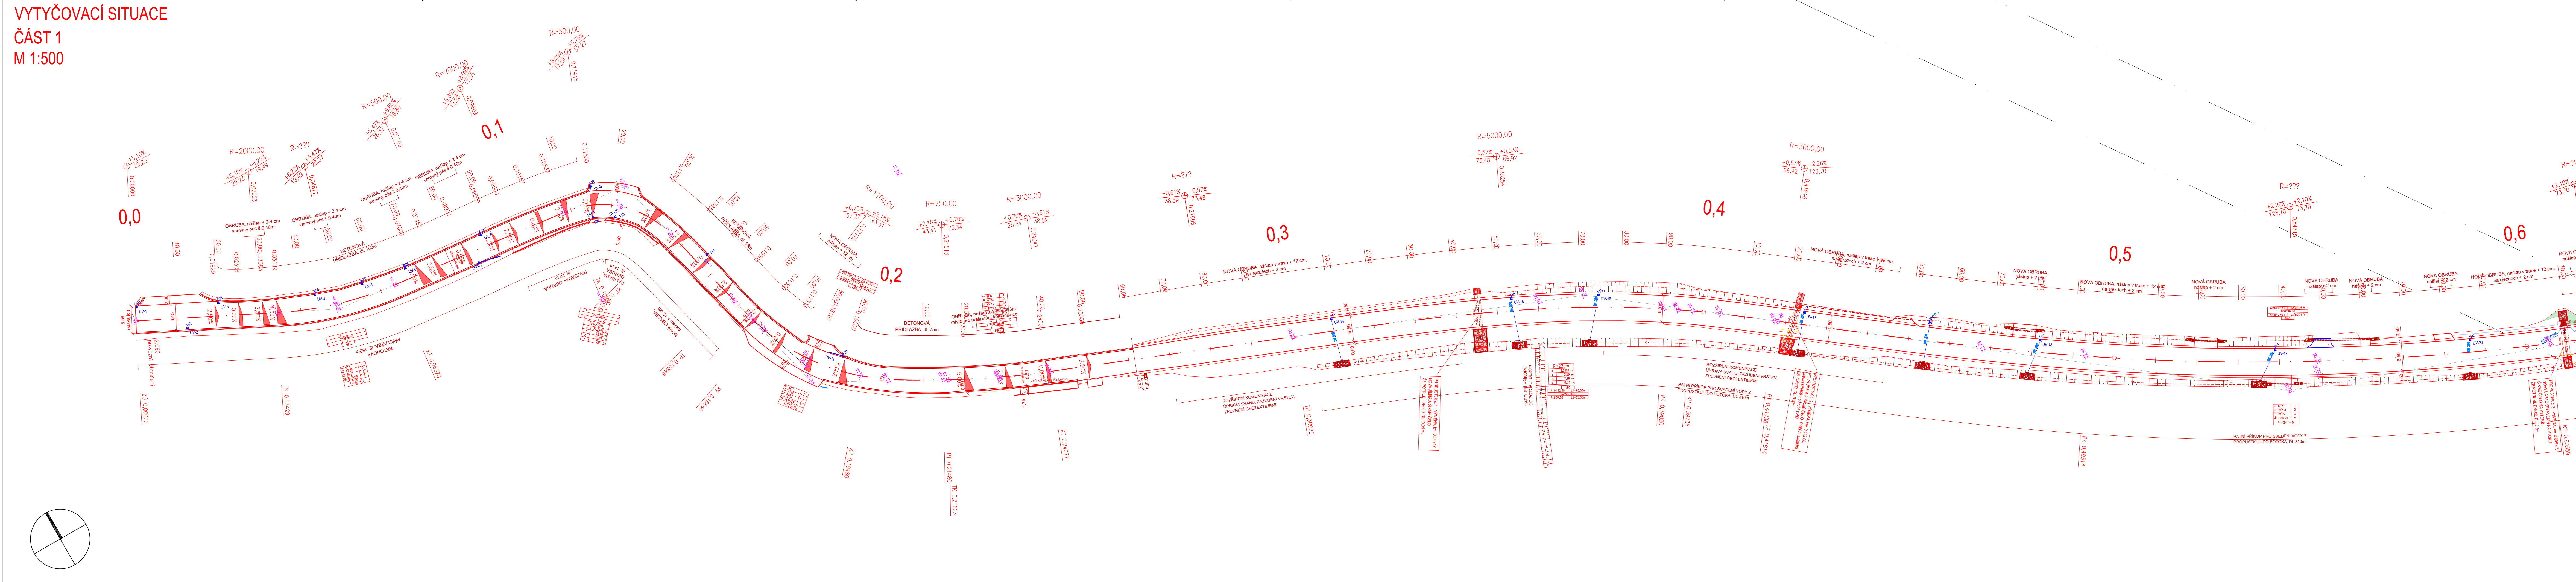

VYTÝČOVACÍ SITUACE
ČÁST 2
M 1:500

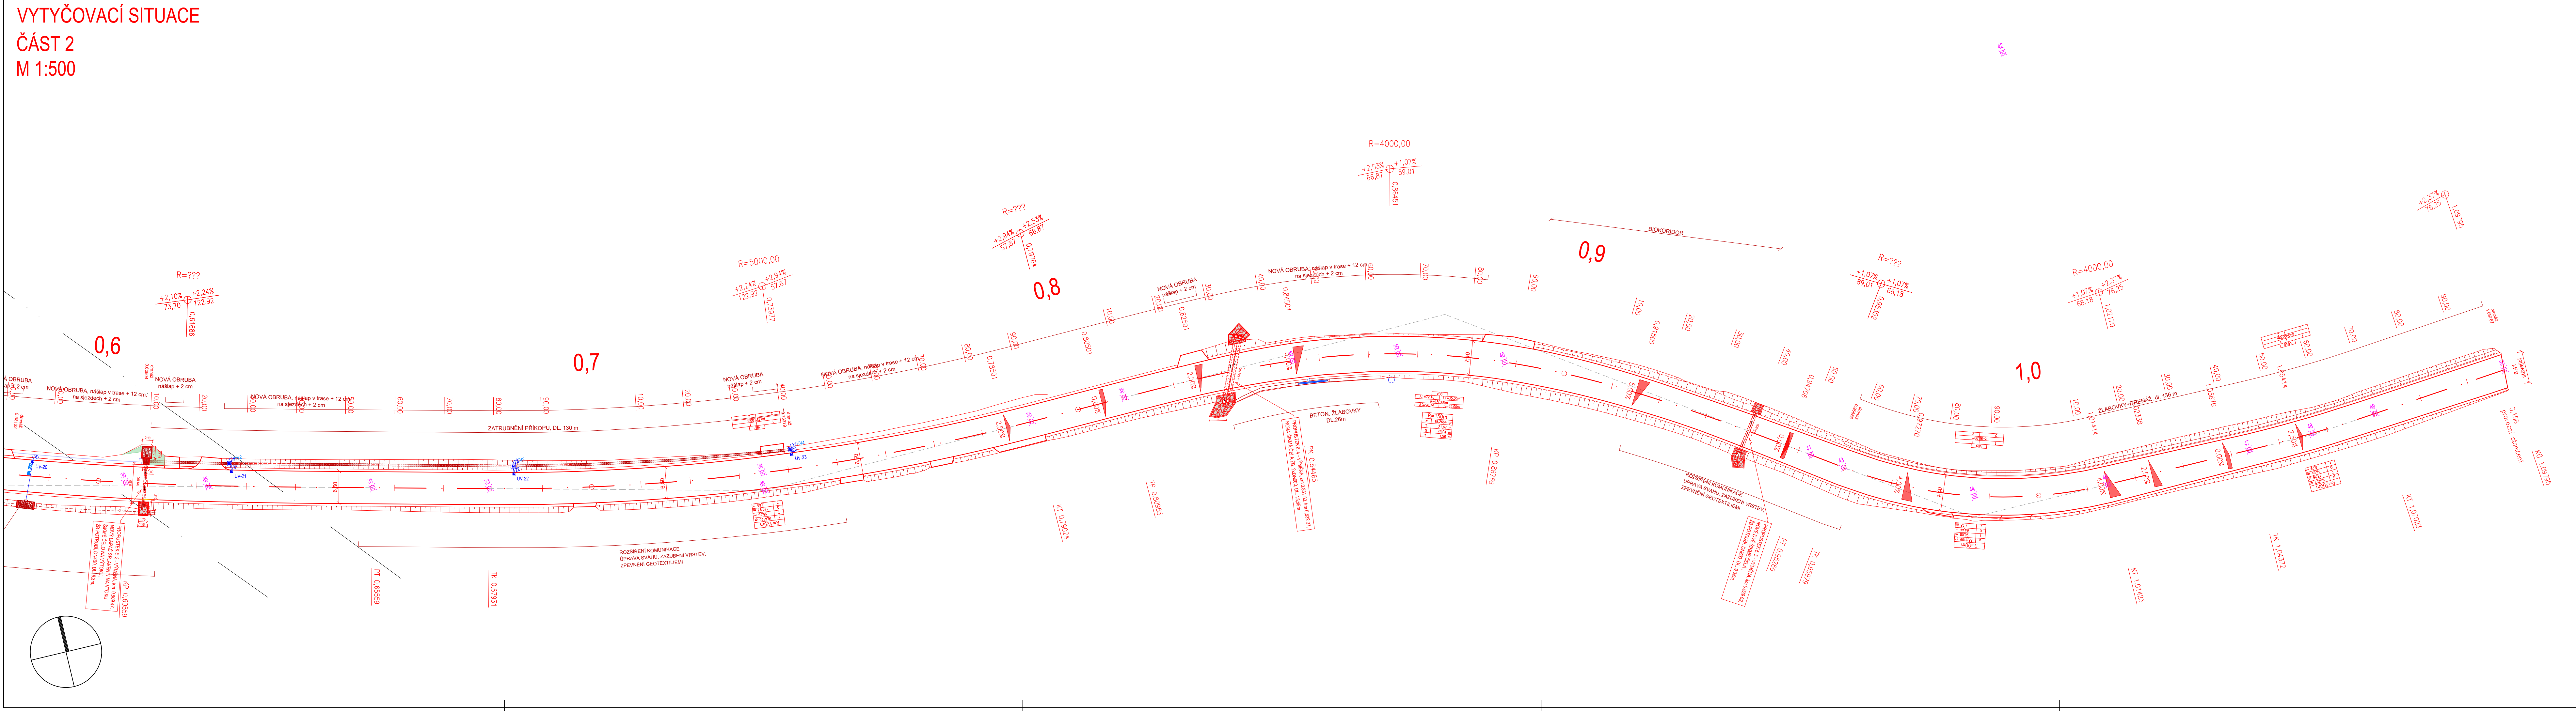

VYTÝČENÍ OSY II/567				VYTÝČENÍ OSY II/567				VYTÝČENÍ OSY II/567			
Číslo bodu	X	Y		Číslo bodu	X	Y		Číslo bodu	X	Y	
1	1012883.11	618878.86		26	1012881.90	618534.74		51	1012705.14	618834.93	
2	1012822.51	618810.10		27	1012445.60	618150.13		52	1012714.09	618760.05	
3	1012688.48	618848.21		28	1012926.46	618474.44		53	1012757.70	618749.44	
4	1012703.91	618834.56		29	1012955.59	618426.37		54	1012777.57	618743.86	
5	1012706.91	618820.18		30	1012979.94	618375.72		55	1012777.76	618744.57	
6	1012735.03	618778.63		31	1012998.05	618329.12		56	1012786.65	618728.49	
7	1012712.19	618775.90		32	1012608.03	618158.62		57	1012799.71	618704.89	
8	1012717.83	618763.37		33	1013006.33	618306.89		58	1012848.85	618582.44	
9	1012729.60	618756.28		34	1013022.23	618253.79		59	1012852.98	618572.15	
10	1012751.22	618751.02		35	1013031.10	618199.08		60	1012867.37	618554.28	
11	1012744.24	618701.17		36	1013032.95	618179.76		61	1012873.27	618545.90	
12	1012760.85	618748.34		37	1013184.27	618176.66		62	1012912.48	618495.17	
13	1012772.56	618742.38		38	1013037.63	618145.08		63	1012958.30	618435.88	
14	1012782.31	618733.59		39	1013043.65	618124.45		64	1012958.00	618427.68	
15	1012793.12	618716.80		40	1013052.56	618104.88		65	1012986.42	618360.36	
16	1012618.71	618618.91		41	1013091.47	618050.30		66	1013025.79	618254.61	
17	1012793.71	618715.73		42	1013028.20	617988.58					
18	1012799.36	618704.73		43	1013026.13	618047.63					
19	1012804.32	618693.40		44	1013110.63	618024.72					
20	1012826.46	618638.24		45	1013117.65	617998.53					
21	1013053.39	618680.90		46	1012822.75	617936.08					
22	1012865.40	618557.28		47	1013120.91	617869.21					
23	1012867.39	618554.30		48	1013122.08	617865.01					
24	1012869.43	618551.35		49	1013122.67	617842.77					
25	1012881.43	618535.35		50	1013123.29	617815.06					

VPUSTI					VPUSTI				
Číslo bodu	X	Y	Z	POPS	Číslo bodu	X	Y	Z	POPS
101	1012680.35	618877.01	433,03	UV1	115	1012844.84	618587.93	444,45	UV15
102	1012690.91	618868.87	433,05	UV2	116	1012854.67	618589.17	444,49	UV16
103	1012689.27	618859.33	434,06	UV3	117	1012883.22	618528.12	444,91	UV17
104	1012699.29	618838.15	435,39	UV4	118	1012917.56	618482.09	446,13	UV18
105	1012702.63	618827.00	436,09	UV5	119	1012947.94	618434.01	447,42	UV19
106	1012704.63	618816.02	436,75	UV6	120	1012969.52	618391.96	448,43	UV20
107	1012706.81	618796.22	438,10	UV7	121	1012985.18	618354.81	449,29	UV21
108	1012709.95	618767.30	440,36	UV8	122	1013005.22	618301.24	450,58	UV22
109	1012716.76	618770.55	440,03	UV9	123	1013020.67	618247.05	451,88	UV23
110	1012719.30	618765.78	440,47	UV10	124	1012900.37	618502.98	444,85	UV1
111	1012738.34	618751.24	442,18	UV11	125	1012983.53	618354.66	448,78	UV2
112	1012776.21	618734.84	444,20	UV12	126	1013003.64	618300.83	450,02	UV3
113	1012712.43	618799.80	437,86	UV13	127	1013019.72	618246.84	451,65	UV4
114	1012827.31	618628.08	444,62	UV14					

01	PŘÍPRAVA PRO VÝSTAVBU CHODNIKY		07/2025
ČÍSLO REVIZE:	POPS ZMĚNY ODVOZOVÁNÉ		DATA:

ČÁST D.1.1
SO 101

OBJEDNATEL: KRAJEVÉŘADECKÝ KRAJ
Přívodská náměstí č. p. 1245
500 03 Hradec Králové
IČ: 708 89 546

ZÁSTUPCE OBJEDNATELE: ÚDRŽBA SILNIC Královéhradeckého kraje a.s.
Kulhorská 59
500 04 Hradec Králové
IČ: 275 02 988

NAVŠTĚVY: Ing. Jiří Hoke

PROJEKTANT: Ing. Jiří Hoke

TECHNICKÁ KONTROLA: Ing. Miroslav VEJROVSKÝ

HLAVNÍ PROJEKTANT: Ing. Jiří Hoke

ADVISIA, s.r.o.
Rubešská 2151
Praha 9 - 190 00
IČ: 24688613
www.advisia.cz, info@advisia.cz

AKCE: II/567 Rtné u viaduktu, rekonstrukce komunikace

ČÍSLO ZÁKAZY: 01

ČÍSLO OBJEKTU: SO 101

ČÍSLO PŘÍLOHY: 06

NÁZEV OBJEKTU: Komunikace a zpevněné plochy

NÁZEV PŘÍLOHY: Vytýčovací situace

FORMÁT: A3

MĚŘÍTKO: 1:500

DUSP/PDPS

SOUBRAZOVANÝ SYSTÉM S ÚTSK, VÝŠKOVÝ SYSTÉM Bv