


SITUACE – DOPRAVNÍ ZNAČENÍ
1 : 250

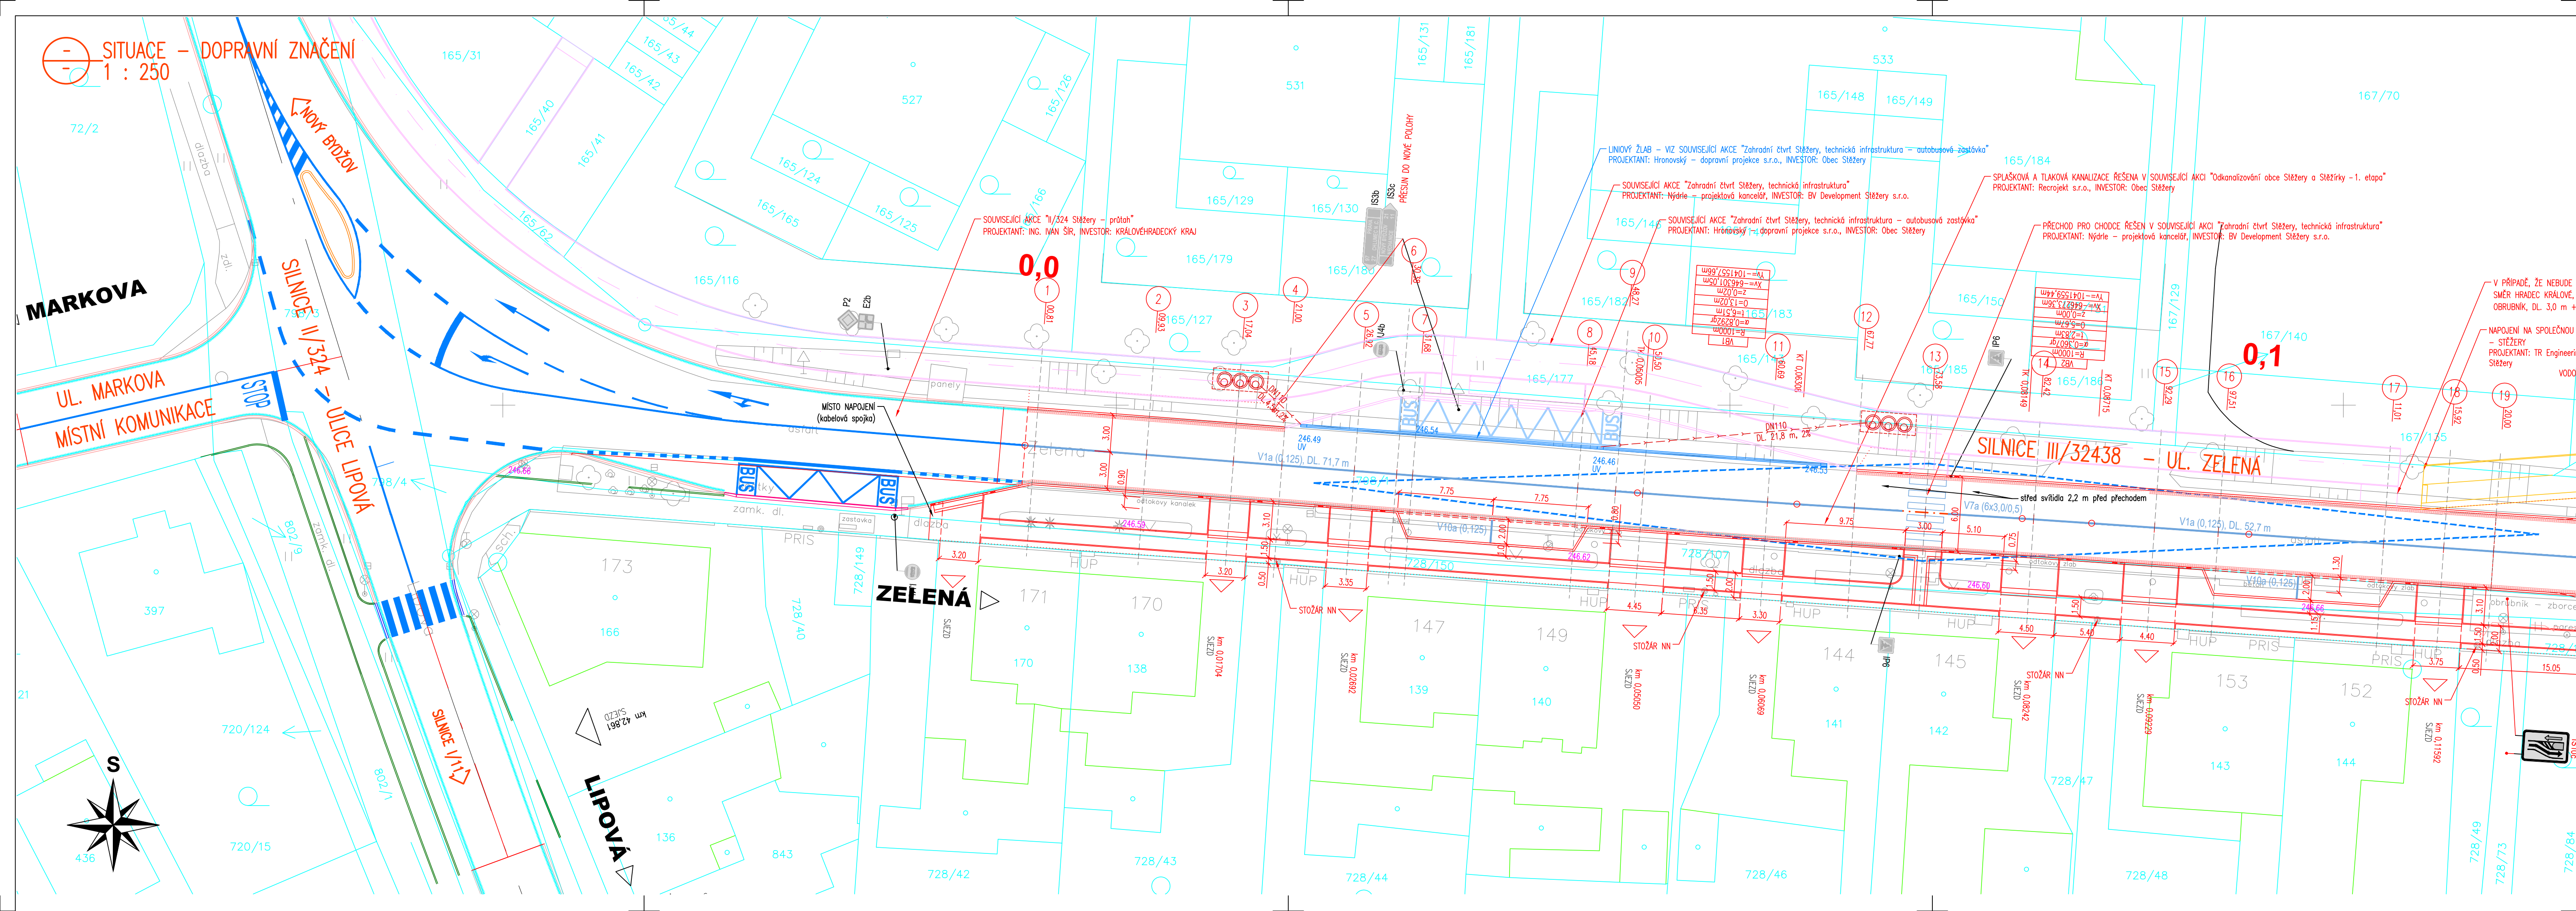

CELKOVÁ SITUACE:



LEGENDA HRANIC POZEMKŮ:

- KATASTRÁLNÍ HRANICE
- KATASTRÁLNÍ HRANICE – SLUČKOVÉ ČARY
- XXX/X


SOUVISEJÍCÍ AKCE:

- Zahradní čtvrt Sládkov, technická infrastruktura
- Cyklostezka Hradecký kraj – Sládkov
- V/324 Sládkov – přírůstek

LEGENDA:

- VODOVODNÉ DOPRAVNÍ ZNAČENÍ – NÁVRH (NEHLUČNÝ PLAST)
- IP12 SVISLÉ DOPRAVNÍ ZNAČENÍ – NÁVRH (BAREVNÉ, ČERVENÝ POPIS)
- B20a SVISLÉ DOPRAVNÍ ZNAČENÍ – STAV (SÍDLO, ČERNÝ POPIS)

MĚŘÍTKO:

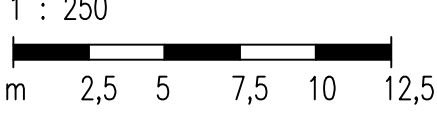

SOUBRAZOVACÍ SYSTÉM: JTSK		VÝŠKOVÝ SYSTÉM: BpV	
HLAVNÍ PROJEKTANT: KAMIL HRONOVSKÝ		ZPRACOVATEL DÍLČÍ ČÁSTI: KAMIL HRONOVSKÝ	
ZODPOVĚDNÝ PROJEKTANT: KAMIL HRONOVSKÝ		VYPRACOVÁVATEL: KAMIL HRONOVSKÝ	
INVESTOR: OBEC SLÁDKOV, PRŮMYSLOVÁ ZÓNA 31, 503 21 SLÁDKOV, KRAJ VYŠKOVSKÝ		KAT. OZEMÍ: SLÁDKOV	
AKCE: OPRAVA CHODNÍKU A SILNICE II/32438, ULICE ZELENÁ, STĚŽERY		ZAK.ČÍSLO: 009-25-5	
OBJEKT: SO 101 – SILNICE III/32438		ARCHIVNÍ ČÍSLO: 02/2025	
OBSAH: SITUACE – DOPRAVNÍ ZNAČENÍ		FORMÁT: 10 x A4	
		MĚŘÍTKO: 1 : 250	
		ČÍSLO SOUPRAVY: D.1.1.1.2.7.	